
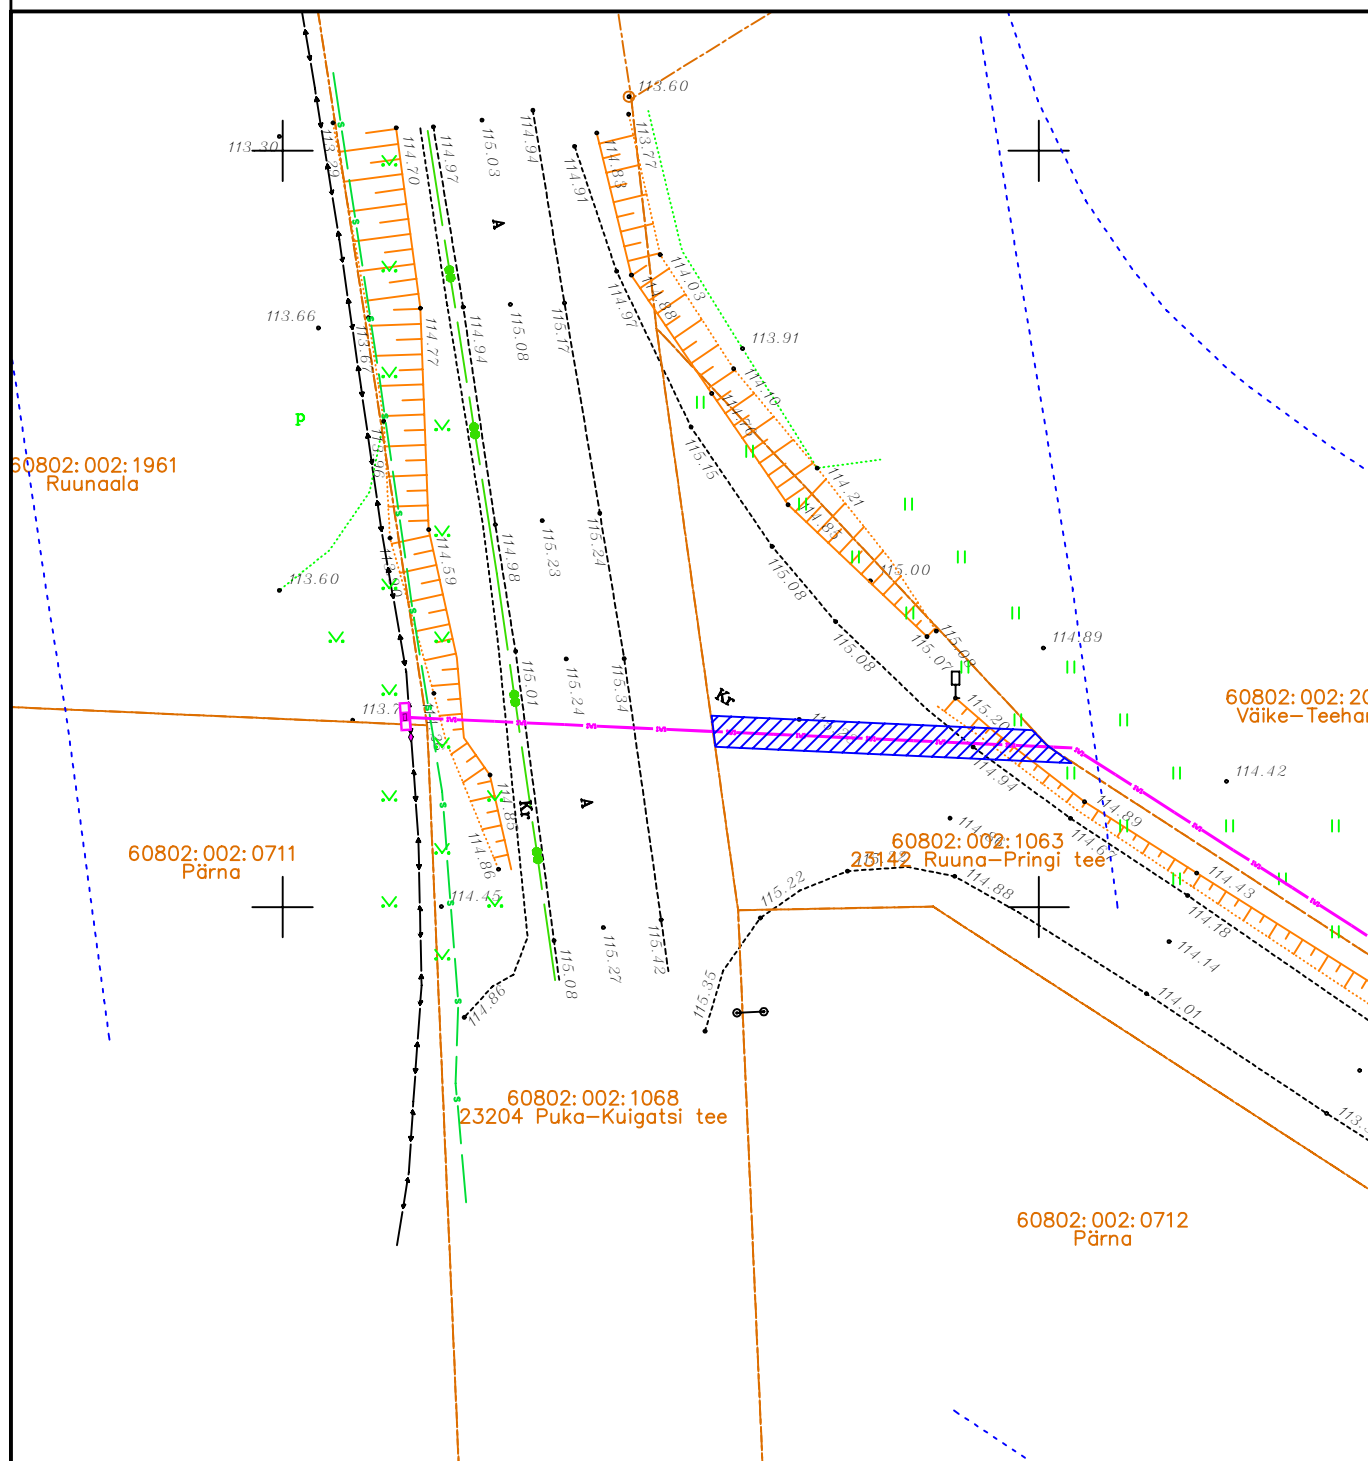


Isikliku kasutusõiguse seadmise plaan

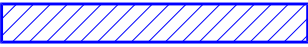

IKÕ ala Pos nr	Kinnistu reg.osa number	Katastriüksuse tunnus, nimi ja sihtotstarve	Ala pindala, m ²
Pos. 1	5189250	23142 Ruuna-Pringi tee 60802:002:1063 Transpordimaa	46

 Katastriüksuse piir
 Kasutusõiguse ala
 Elektri maakaabel

Projekt	Ruuna ülesõidu liitumine elektrivõrguga Kibena küla, Otepää vald, Valga maakond				Tellija	Elektrilevi OÜ		
 LEONHARD WEISS E-post estonia@leonhard-weiss.com Telefon +372 601 2285 Registrikood 12083348	Joonis	Isikliku kasutusõiguse seadmise plaan				Joonise nr	LC5119	
	Projekteeris	A. Hanimägi			508 7884	Möötkava	M 1:500	
	Kontrollis				53 090 199	Staadium	Tööprojekt	
						Keel EST	Leht 1	Lehti 2