


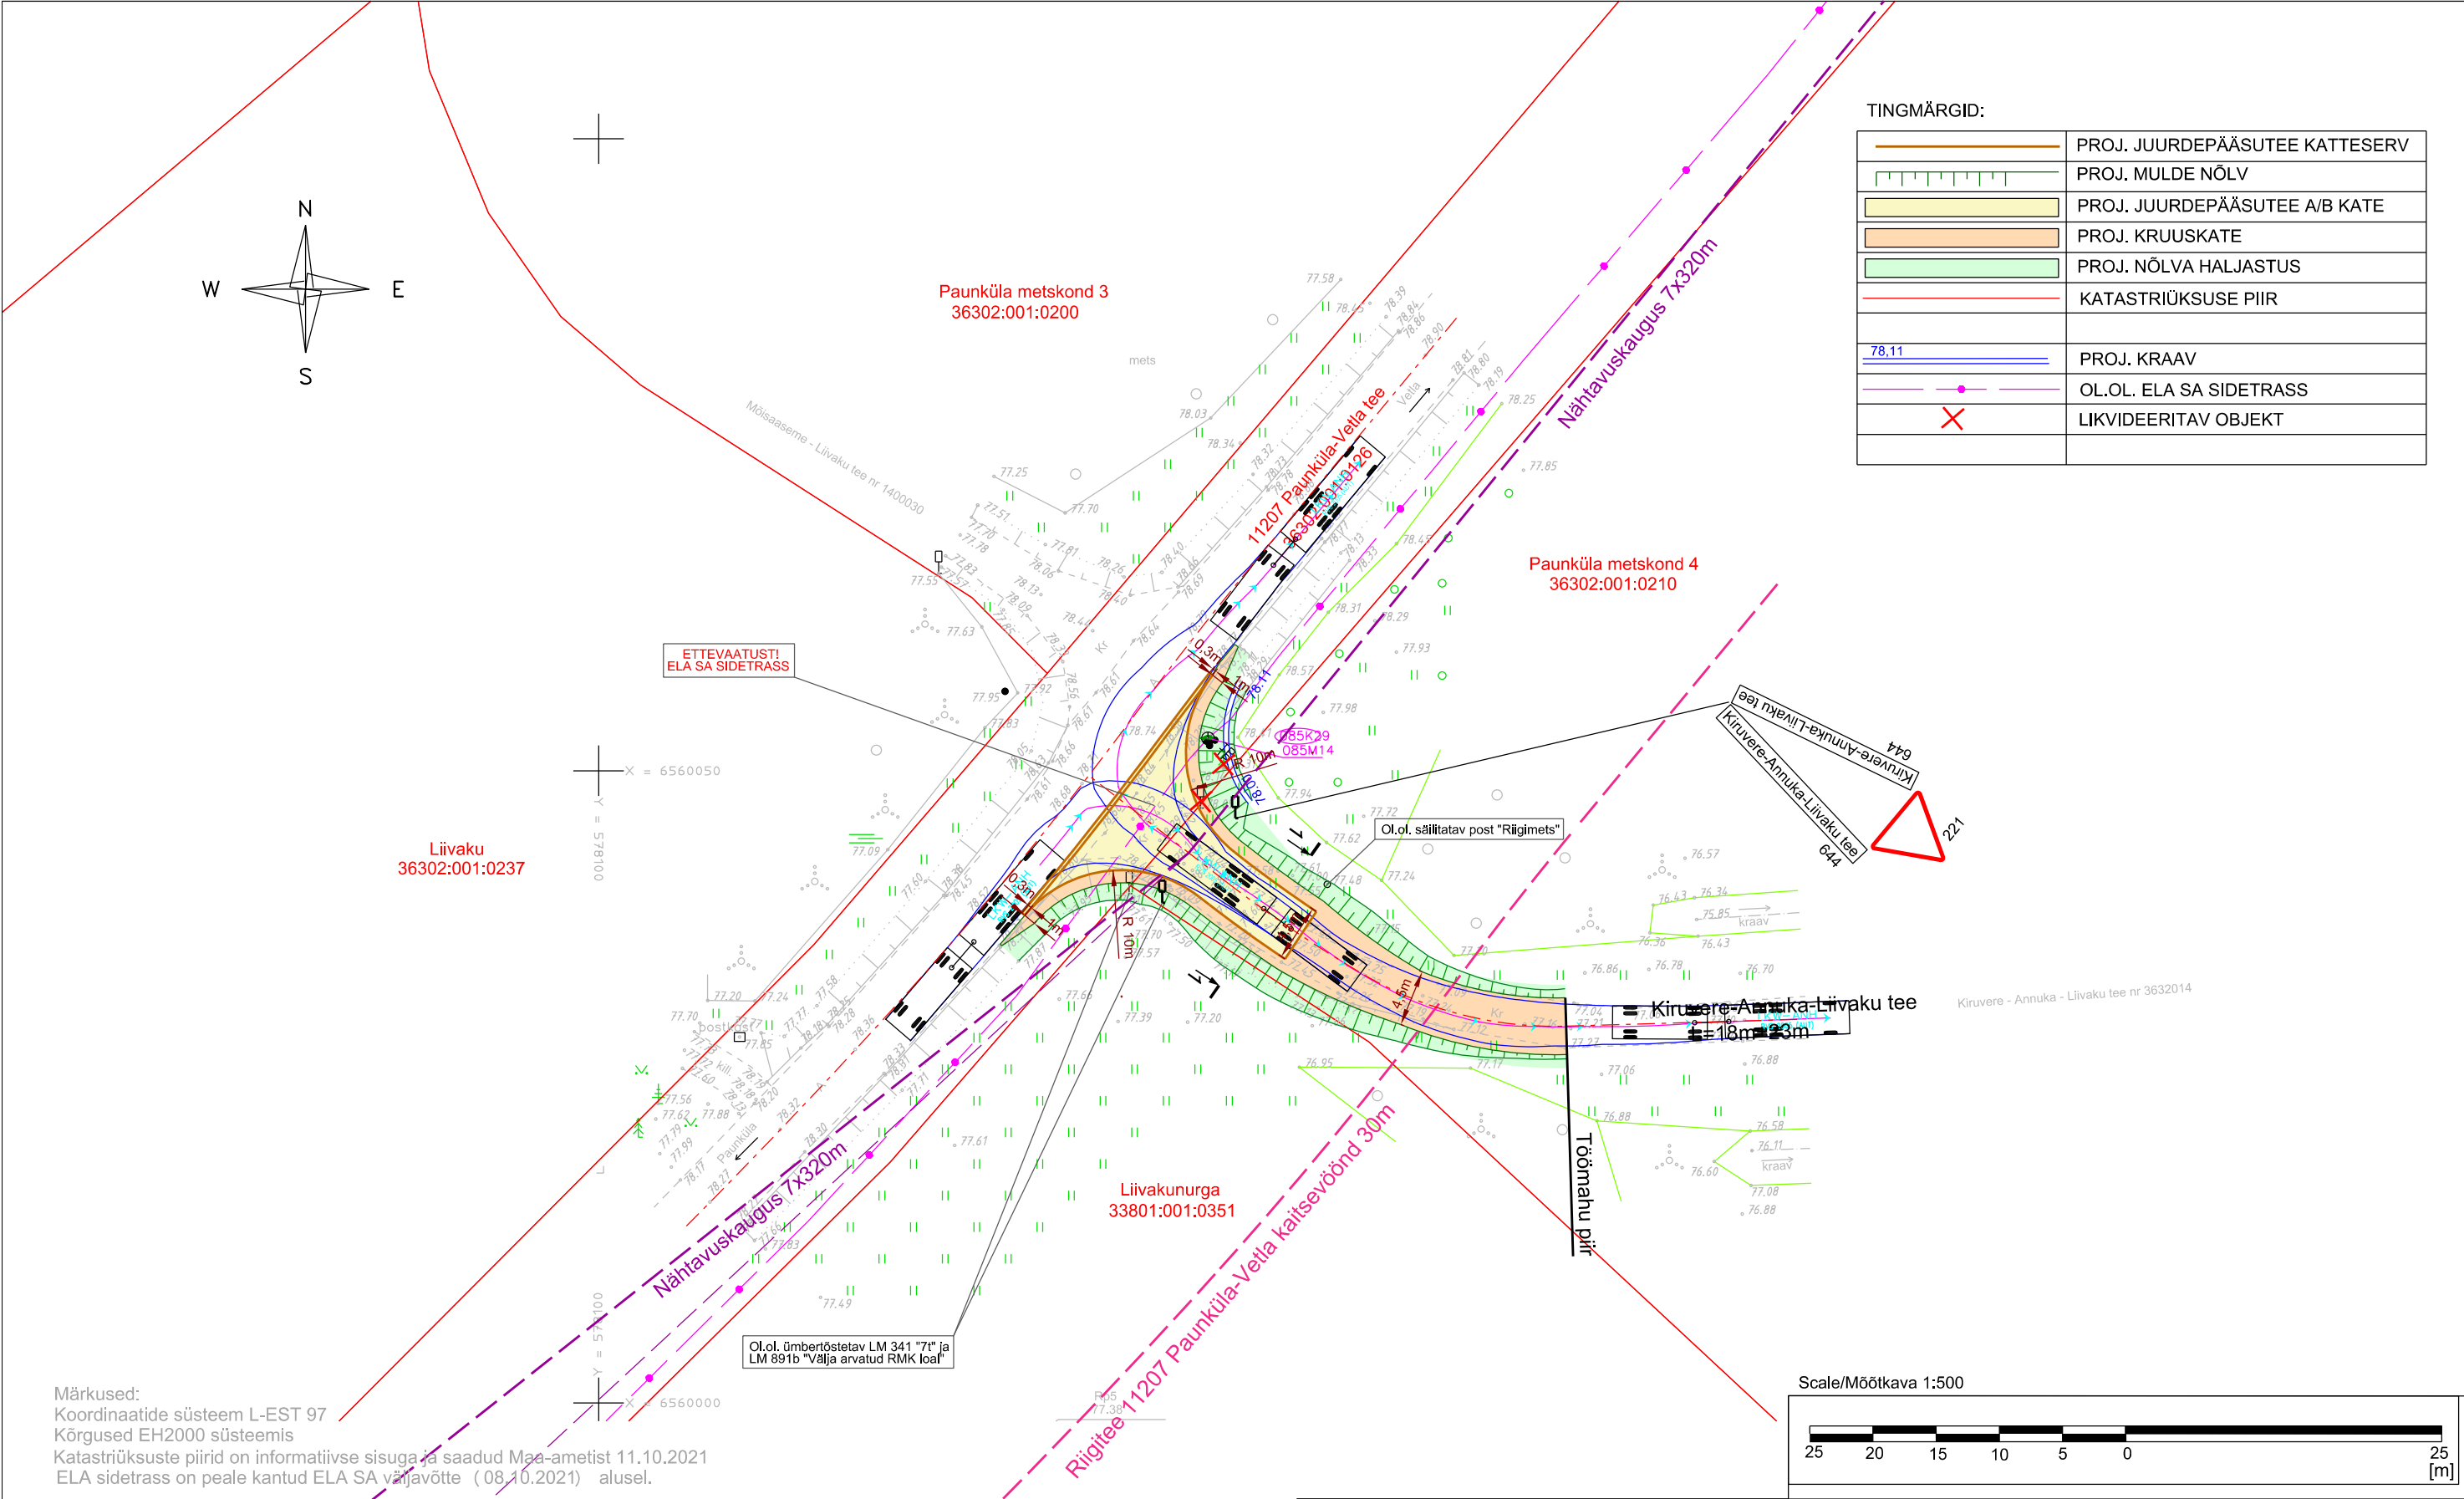

 Reg. nr. 10010206 MTR nr EEG000350 MATER reg.nr MU 0009-00, MD 0009-00		Aadress: Kivi 3, Abja-Paluoja, Viljandi maakond 69402 Telefon: 53325369 E-mail: laanekraav@laanekraav.ee		TÖÖ NR. 21-42	
OBJEKT: Kiruvere-Mõisaaseme maaparandusehitiste rekonstrueerimise projekt (Lõist küla, Kose vald, Harjumaa)		Tellija: RMK			
JOONIS: Kiruvere-Annuka-Liivaku tee ja riigitee nr 11207 Paunküla-Vetla km 6,447 ristumiskoha maa-ala plaan		Möödistas J. Kasak			
Leht: 1/1 Mõõtkava: M 1:500		mööd. 01.10.2021		Juhataja O. Mengel	

Nr.						
Teelahendused OÜ MTR ELK000135, EEP004085, EPE001377		TELLIJA/CLIENT Laanekraav OÜ				
		OBJEKT/OBJECT Harju maakond, Kose vald, Laane küla, 11207 Paunküla-Vetla tee km 6,447				
PROJ/DESIGNED A. Afanasjev		LÕIK/SECTION Mahasõidukoht Kiruvere-Annuka-Liivaku teele (3632014)				
ALLKIRI/SIGNATURE <i>A. Afanasjev</i>		KUUPÄE/DATE 25.10.2021		JOONISE NIMETUS/DRAWING NAME Autorongi pöördekoridorid (18,75m)		
KONTR/CHECKED J. Jermolovitš		ALLKIRI/SIGNATURE <i>J. Jermolovitš</i>		KUUPÄE/DATE 25.10.2021		
PROJ NR/PROJ NO PP-21-01-09		JOONISE NR/ DRAWING NO 3		PROJ ETAPP/DESIGN STAGE Põhiprojekt		
MÖÖT/SCALE 1:500		REV 0				