


Vana-Narva maantee L1
 HARJU MAAKOND, MAARDU LINN
 44601:001:0353
 M 1:500
 LEHT 2

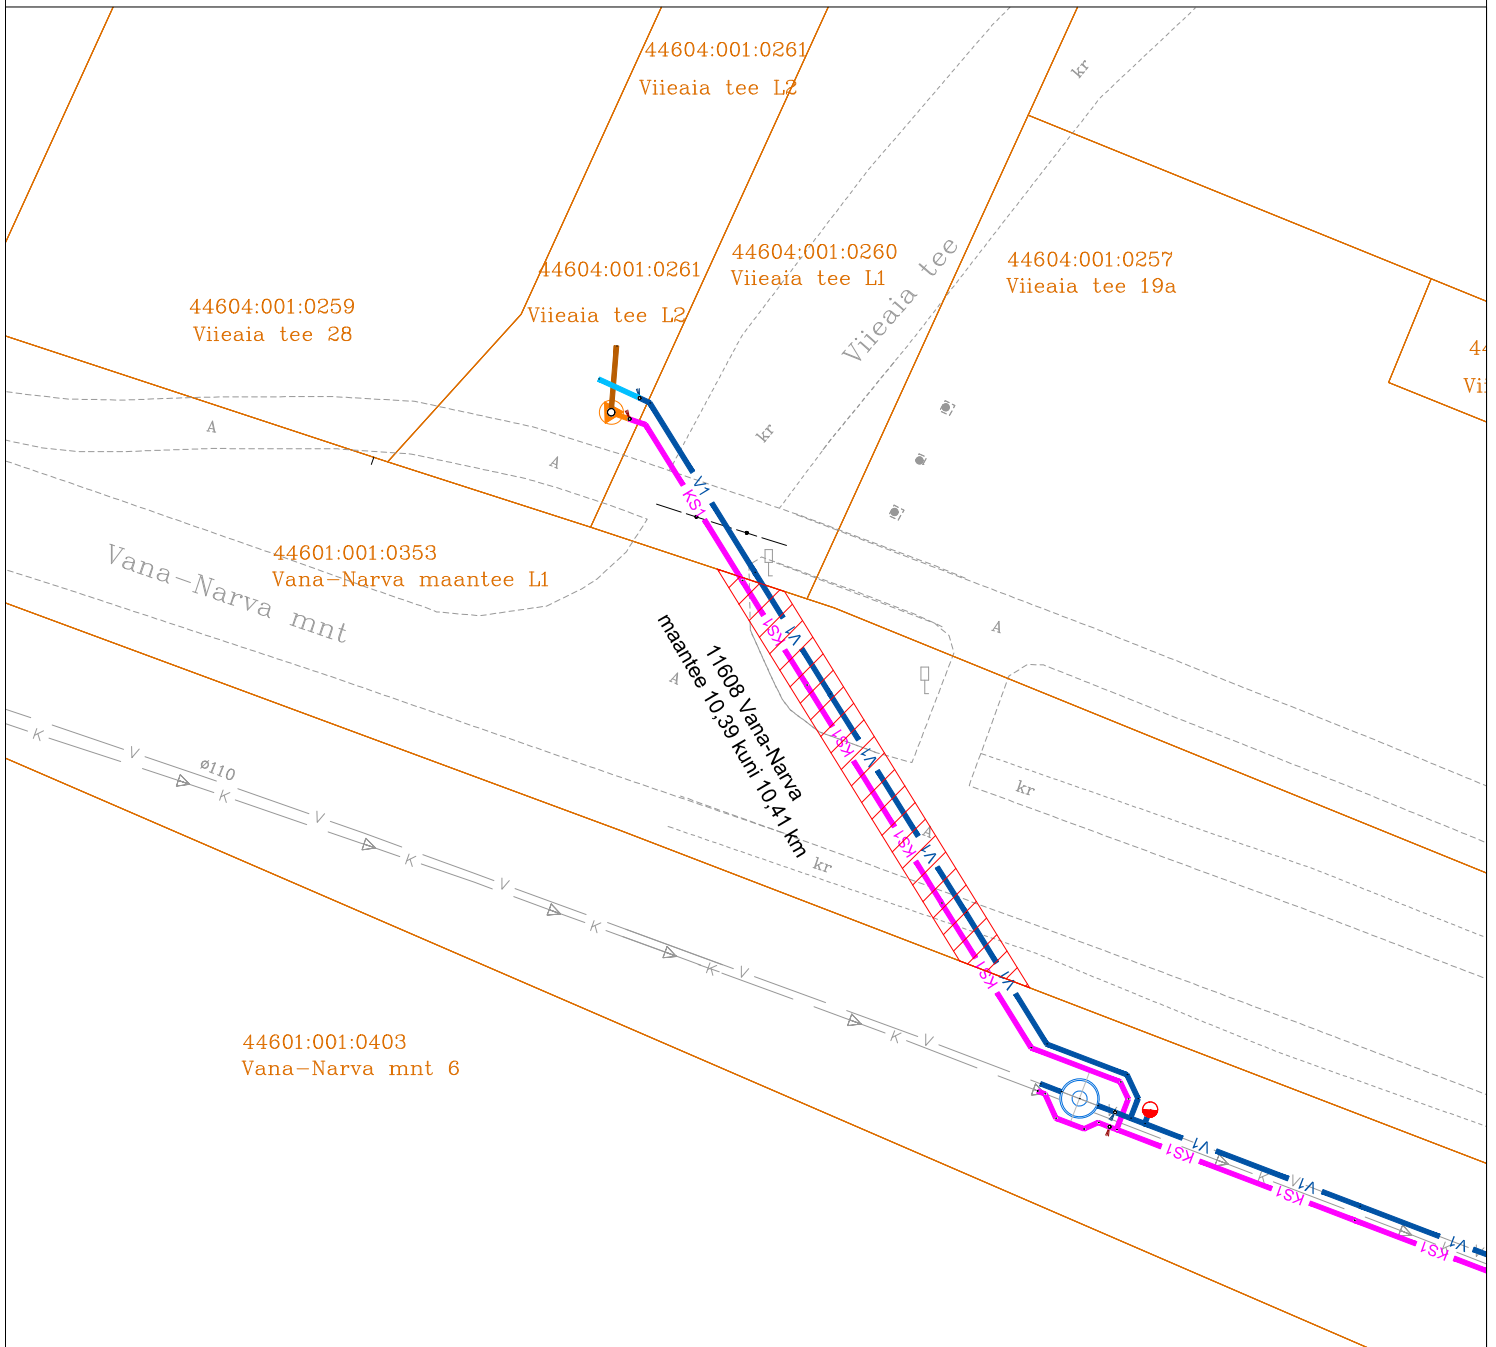

KASUTUSÕIGUSE ALA

Rajatise tehnilised andmed:

Kasutusõiguse ala: 92 m².

torustike pikkus:

- veetoru - 30 m

- survekanalisatsioonitoru - 30 m.

Kasutusõiguse laius:

- vee- ja survekanalisatsioonitorustiku teljest mõlemale poole 1 m.

TINGMÄRGID:



Katastripiir



Survekanalisatsioonitoru



Veetoru



Kinnistusisene survekanalisatsioonitoru



Kinnistusisene veetoru



Kinnistusisene iseoolne kanalisatsioonitoru



Kinnistusisene reoveepumpla

Koostas: Marko Laid