


Isikliku kasutusõigusega koormatava ala plaan
 Harjumaa, Kose vald, Kose alevik, Paunküla metskond 486
 registriosa number 10539350
 M 1:500

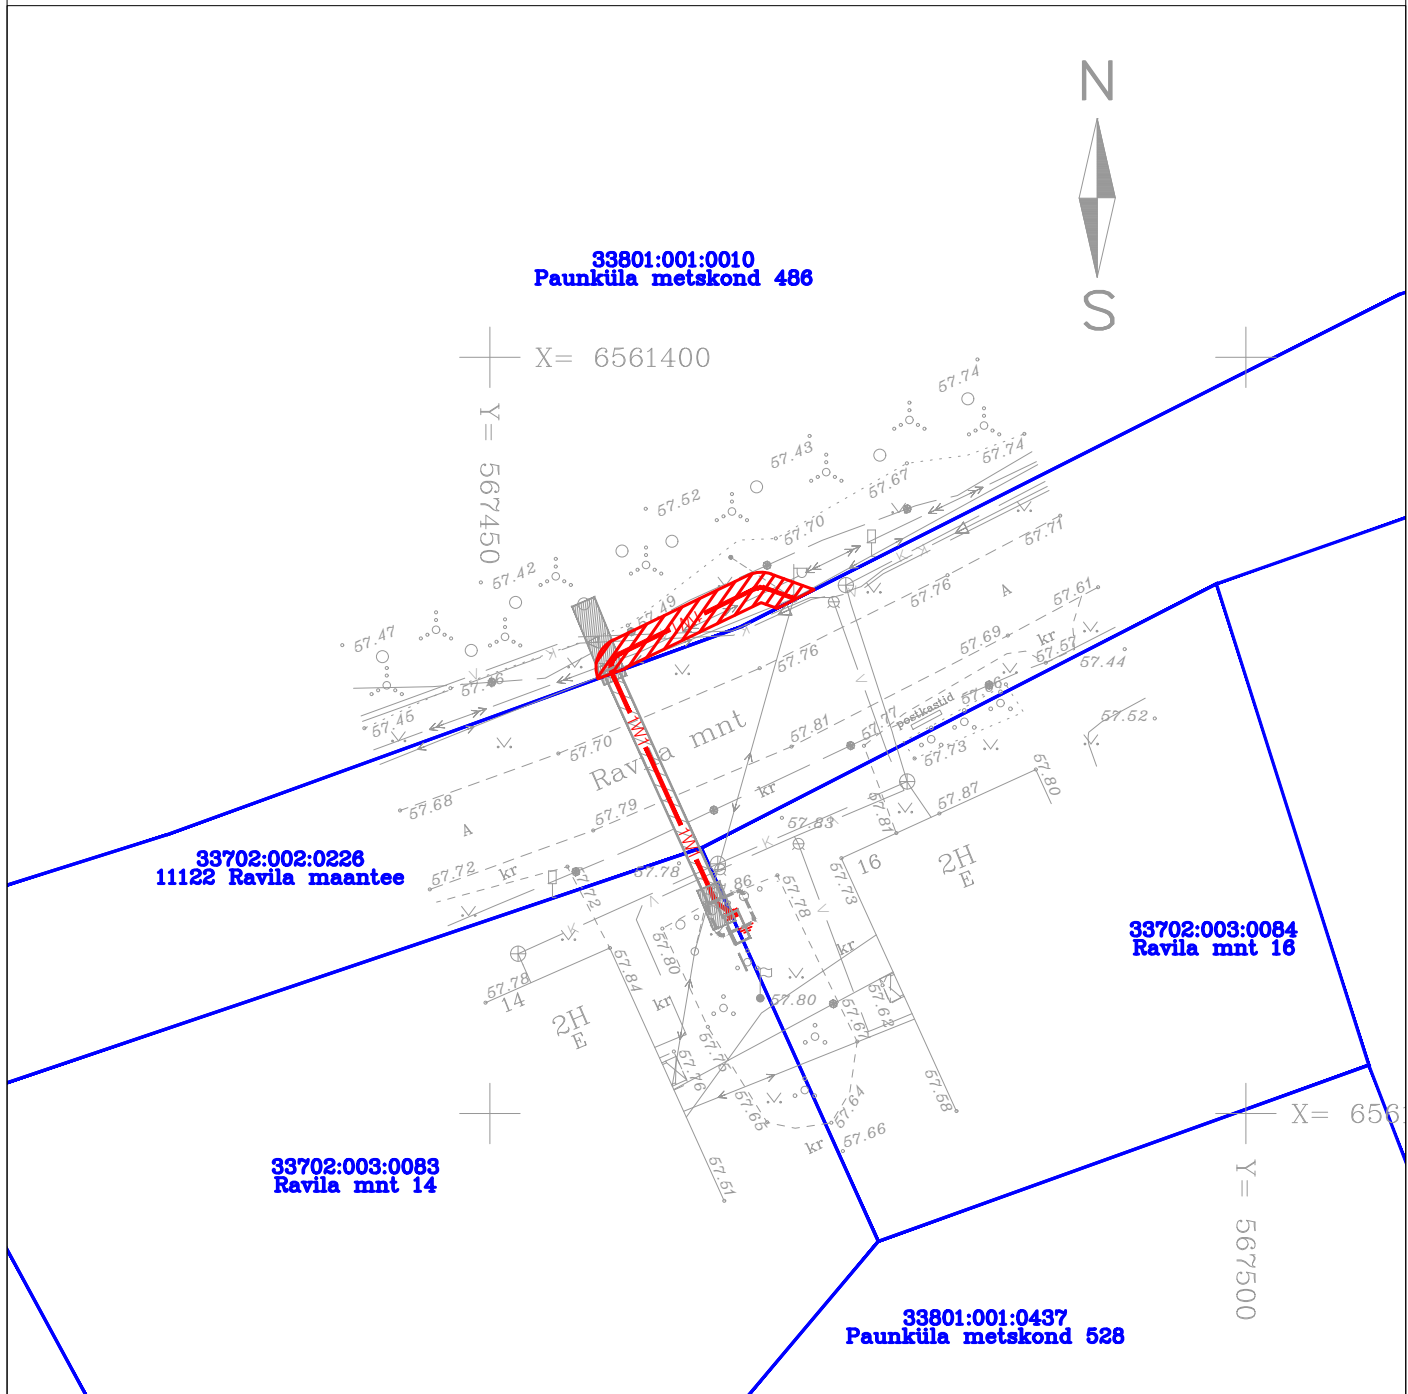

Kasutusõiguse ala (0,4 kV maakaabelliin)



Kinnistu piir

Kaitsevöönd maakaabli korral 1 m mõlemale poole äärmistest kaablitest.

Kasutusõiguse ala 29 m²

Projekteeritava tehnovõrgu pikkus 14 m

Koostas: Ilja Kozlov

OÜ Pluvo Eesti projekteerija