


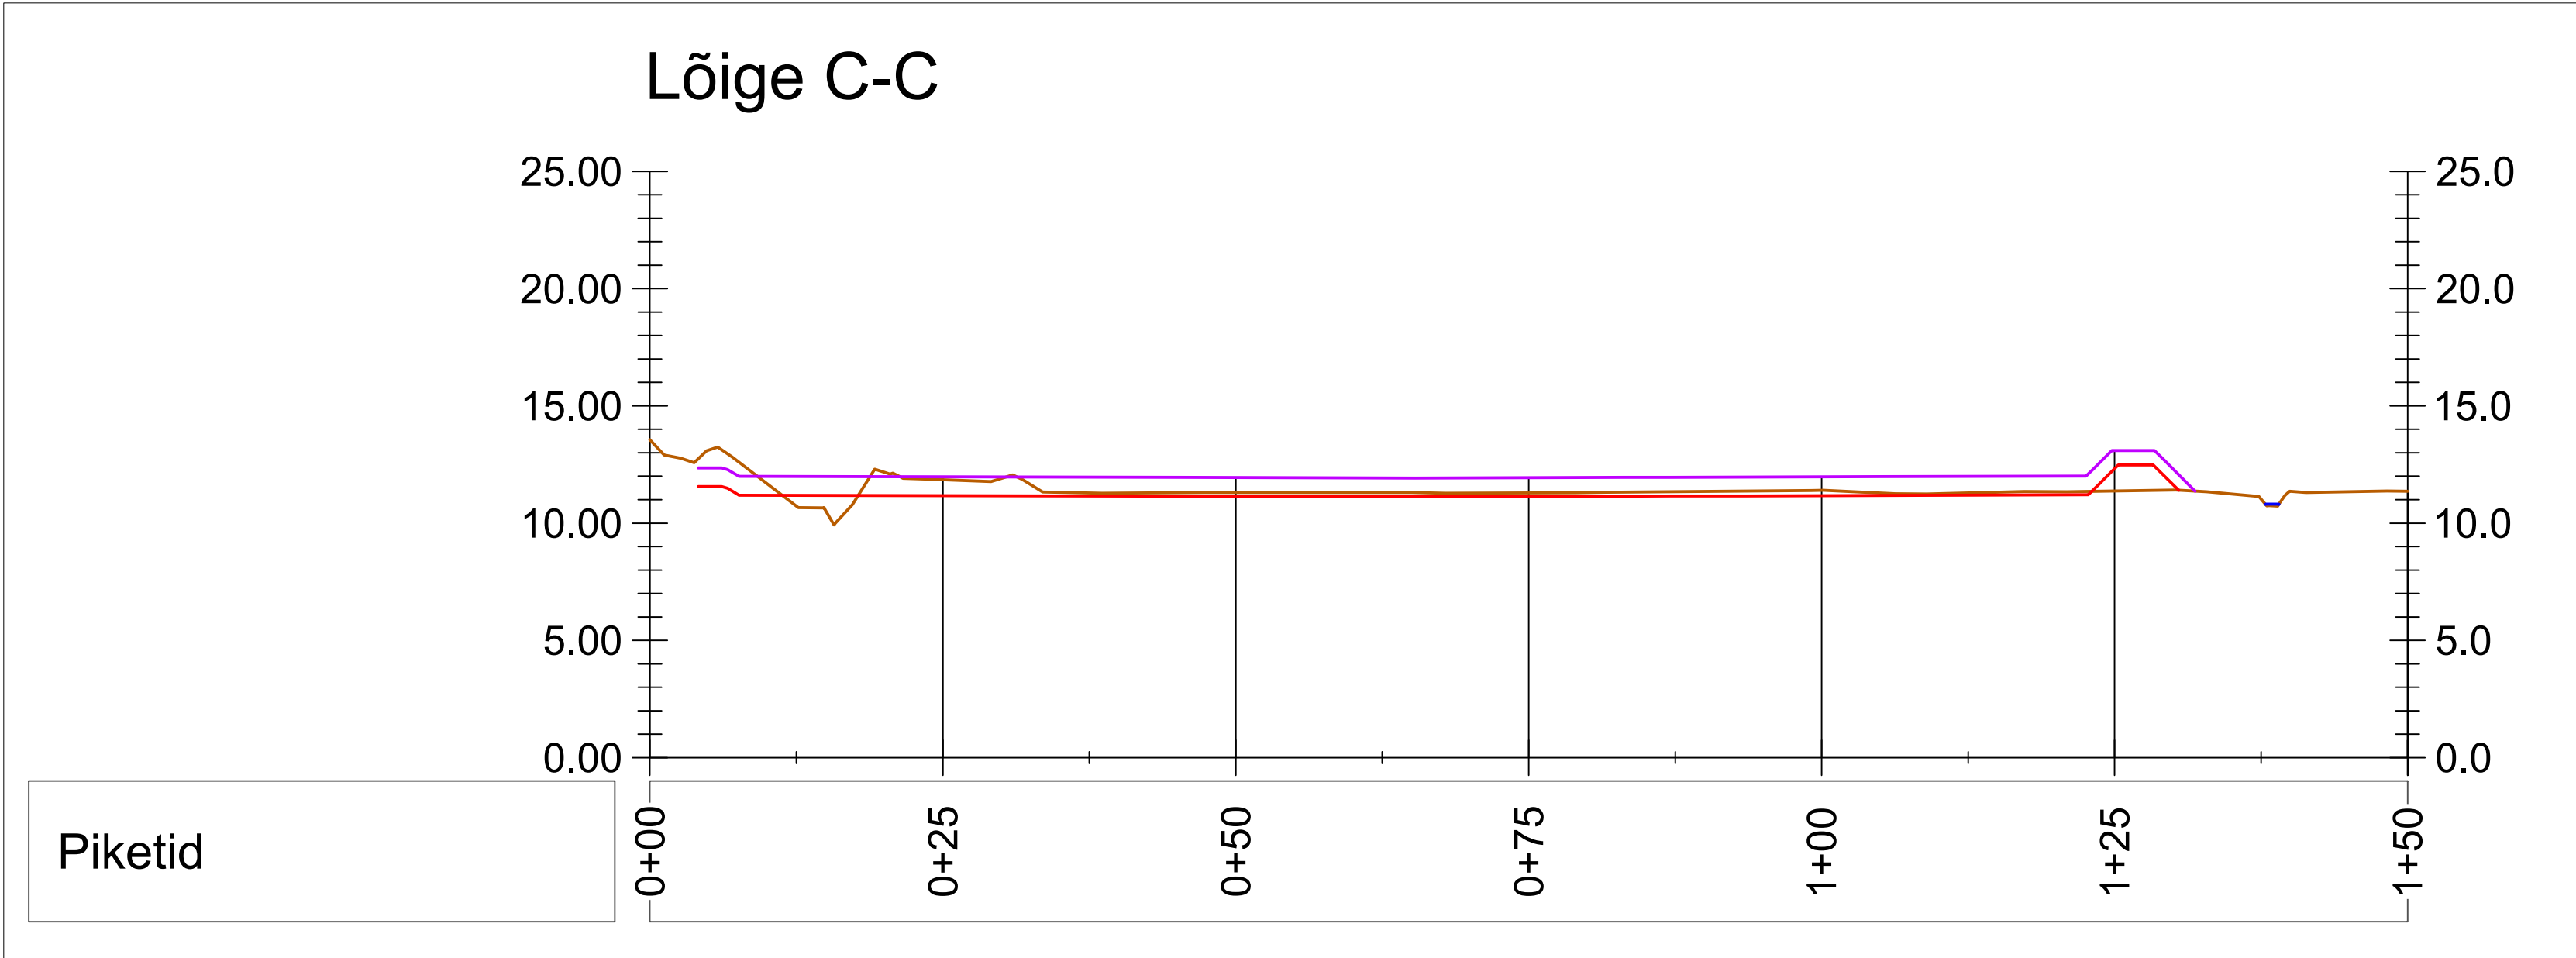

- TINGMÄRGID
- OLEMASOLEV MAAPIND
- PROJEKTEERITUD SAVIPIND
- PROJEKTEERITUD DRENAAZIPIND
- PROJEKTEERITUD TEEDE JA KRAAVIDE PIND

- Märkused:
1. Käesoleva joonise juurde kuulub lahutamatu osana seletuskiri.

2. Lõigete asukohti vaata jooniselt AS-4-11.

MUUDATUS		KUUPÄEV	PROJEKTEERIJ	KONTROLLIJA	SELGITUS				
OÜ Entec Eesti Pärnu mnt 160E, 11317 Tallinn Tel 617 7430 entec@entec.ee Reg.nr. 10449959 entec						Tellija			
						Rarex Ehitus OÜ			
						Töö nimetus			
						Põlendmaa prügila II etapi ladestusala			
Projektijuht						Joonise nimetus			
Ülar Jõesaar						Lõige C-C			
Projekteerija									
Marko Laid									
Kontrollija						Objekti aadress			
Ülar Jõesaar						Põlendmaa prügila, Põlendmaa küla, Pärnu linn, Pärnu maakond			
Koostamise kuupäev		Väljatrükkimise kuupäev		Faili nimi		Töö nr	Staadium	Joonise nr	Mõõtkava
20.02.2026		20.02.2026		1584252_TP_AS-4-11+6-11-14.dwg		1584/25-2	TP	AS-6-13	1:1000/1:500