


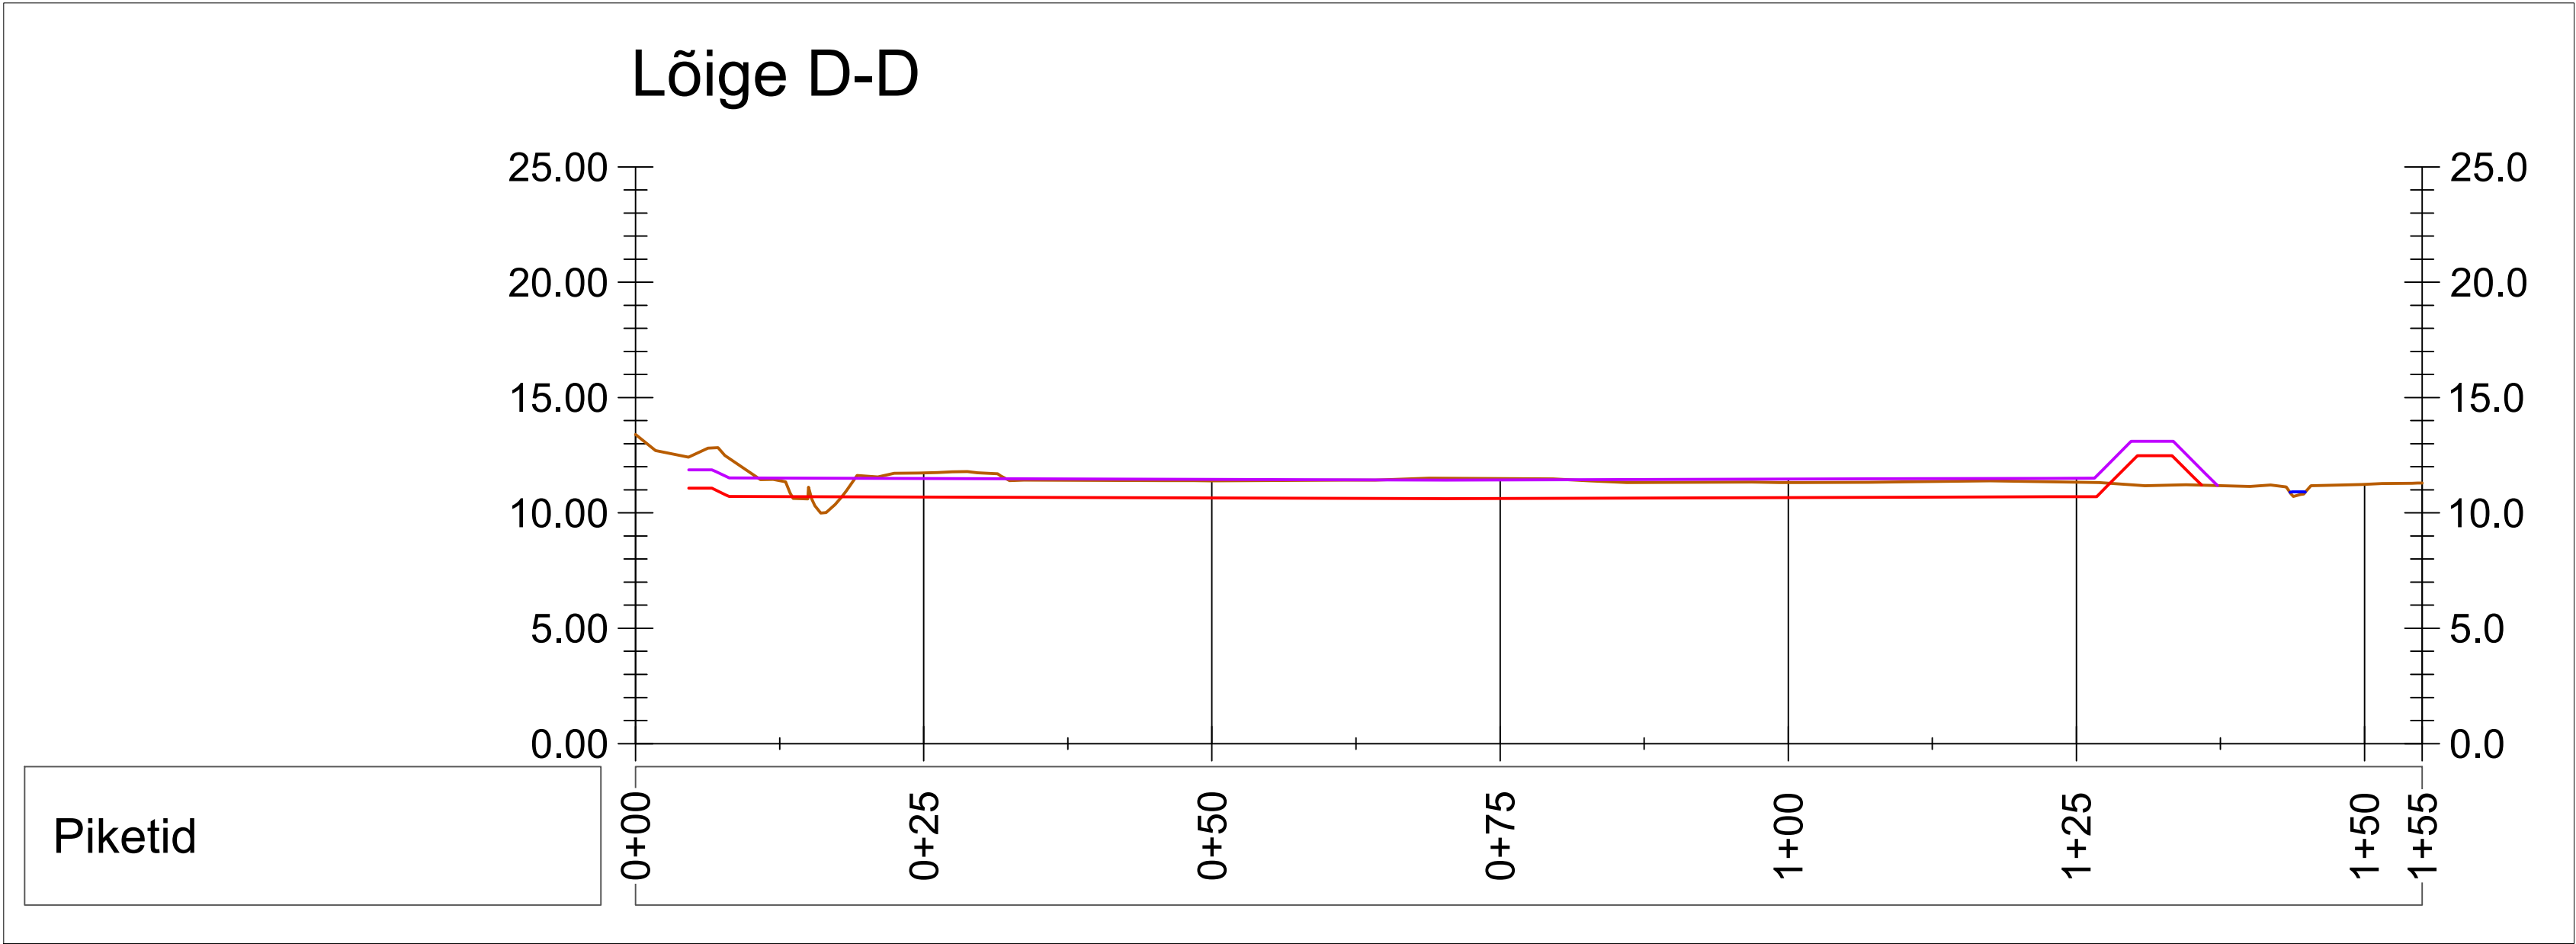

TINGMÄRGID

- OLEMASOLEV MAAPIND
- PROJEKTEERITUD SAVIPIND
- PROJEKTEERITUD DRENAAŽIPIND
- PROJEKTEERITUD TEEDE JA KRAAVIDE PIND

- Märkused:
1. Käesoleva joonise juurde kuulub lahutamatu osana seletuskiri.

2. Lõigete asukohti vaata jooniselt AS-4-11.

MUUDATUS	KUUPÄEV	PROJEKTEERIJAL	KONTROLLIJAL	SELGITUS					
OÜ Entec Eesti Pärnu mnt 160E, 11317 Tallinn Tel 617 7430 entec@entec.ee Reg.nr. 10449959		entec		Tellija Rarex Ehitus OÜ					
				Töö nimetus Põlendmaa prügila II etapi ladestusala					
Projektijuht Ülar Jõesaar					Joonise nimetus Lõige D-D				
Projekteerija Marko Laid					Objekti aadress Põlendmaa prügila, Põlendmaa küla, Pärnu linn, Pärnu maakond				
Kontrollija Ülar Jõesaar									
Koostamise kuupäev 20.02.2026	Väljatrükkimise kuupäev 20.02.2026	Faili nimi 1584252_TP_AS-4-11+6-11-14.dwg			Töö nr 1584/25-2	Staadium TP	Joonise nr AS-6-14	Mõõtkava 1:1000/1:500	