
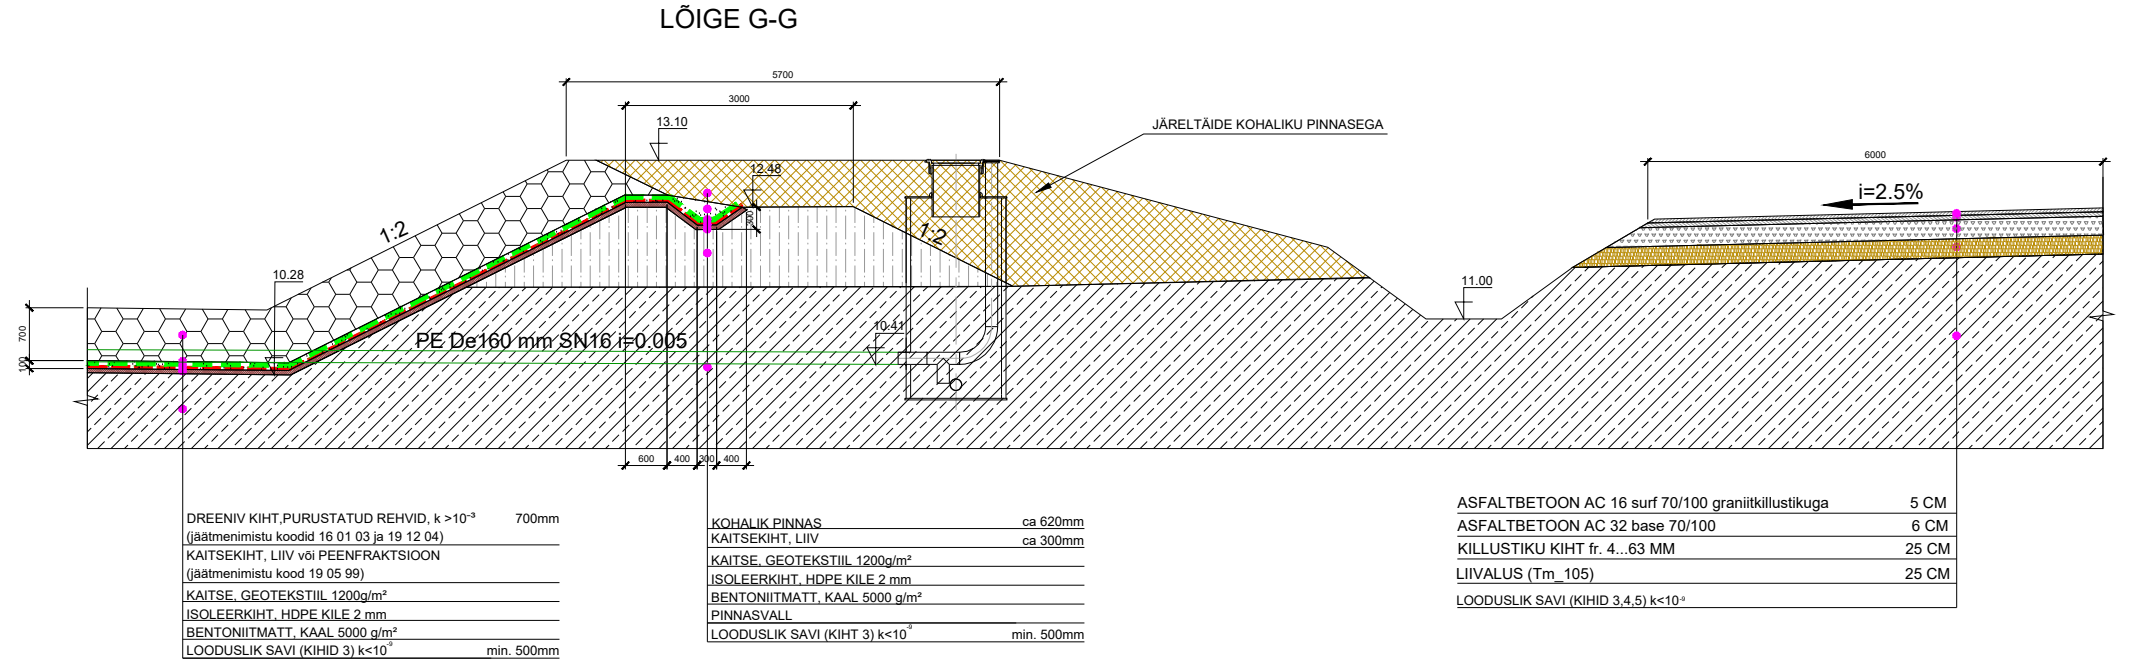
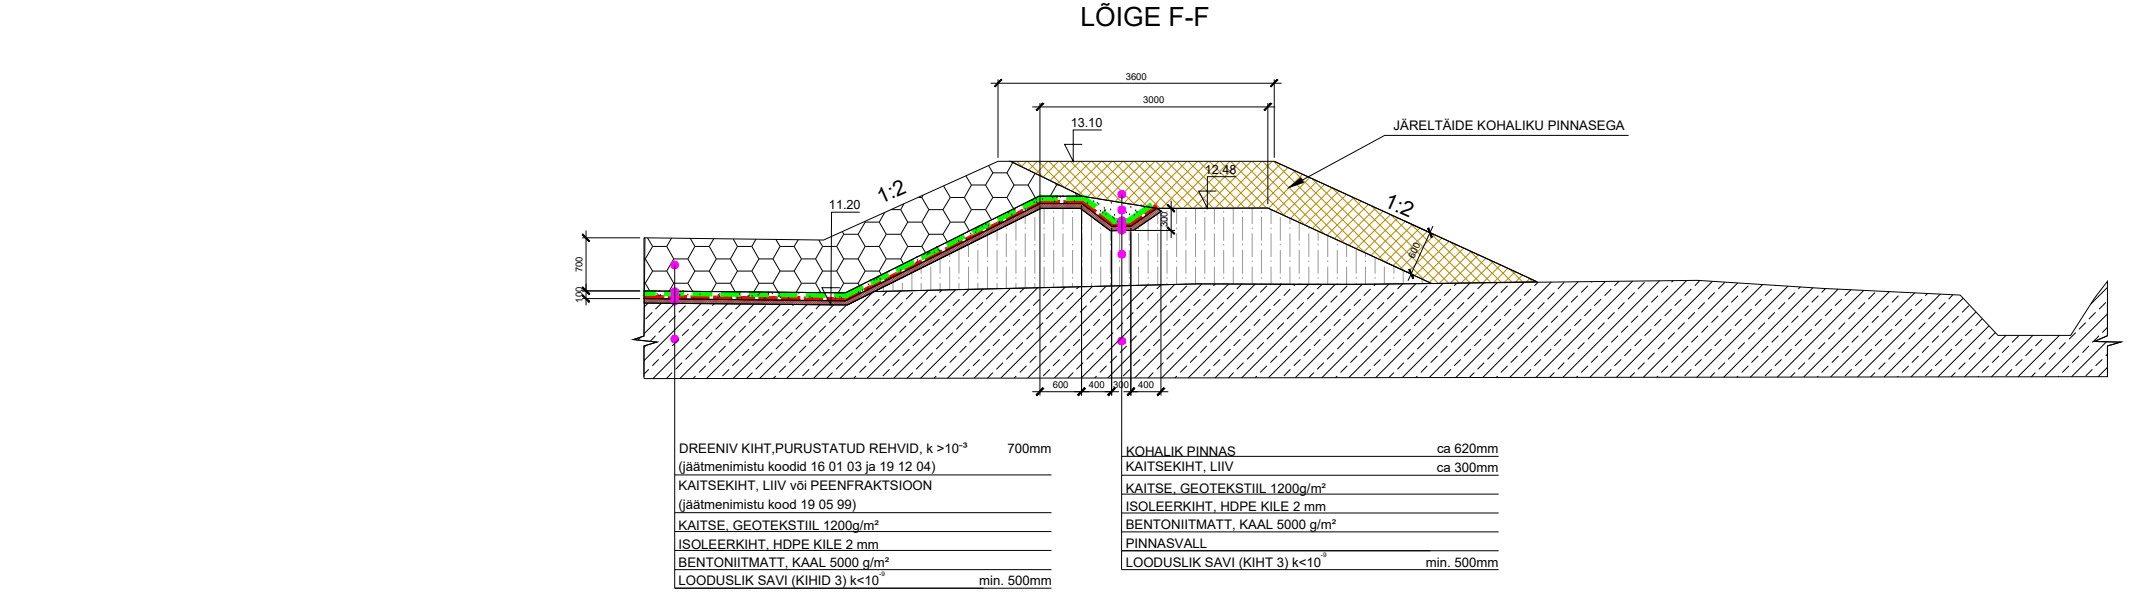


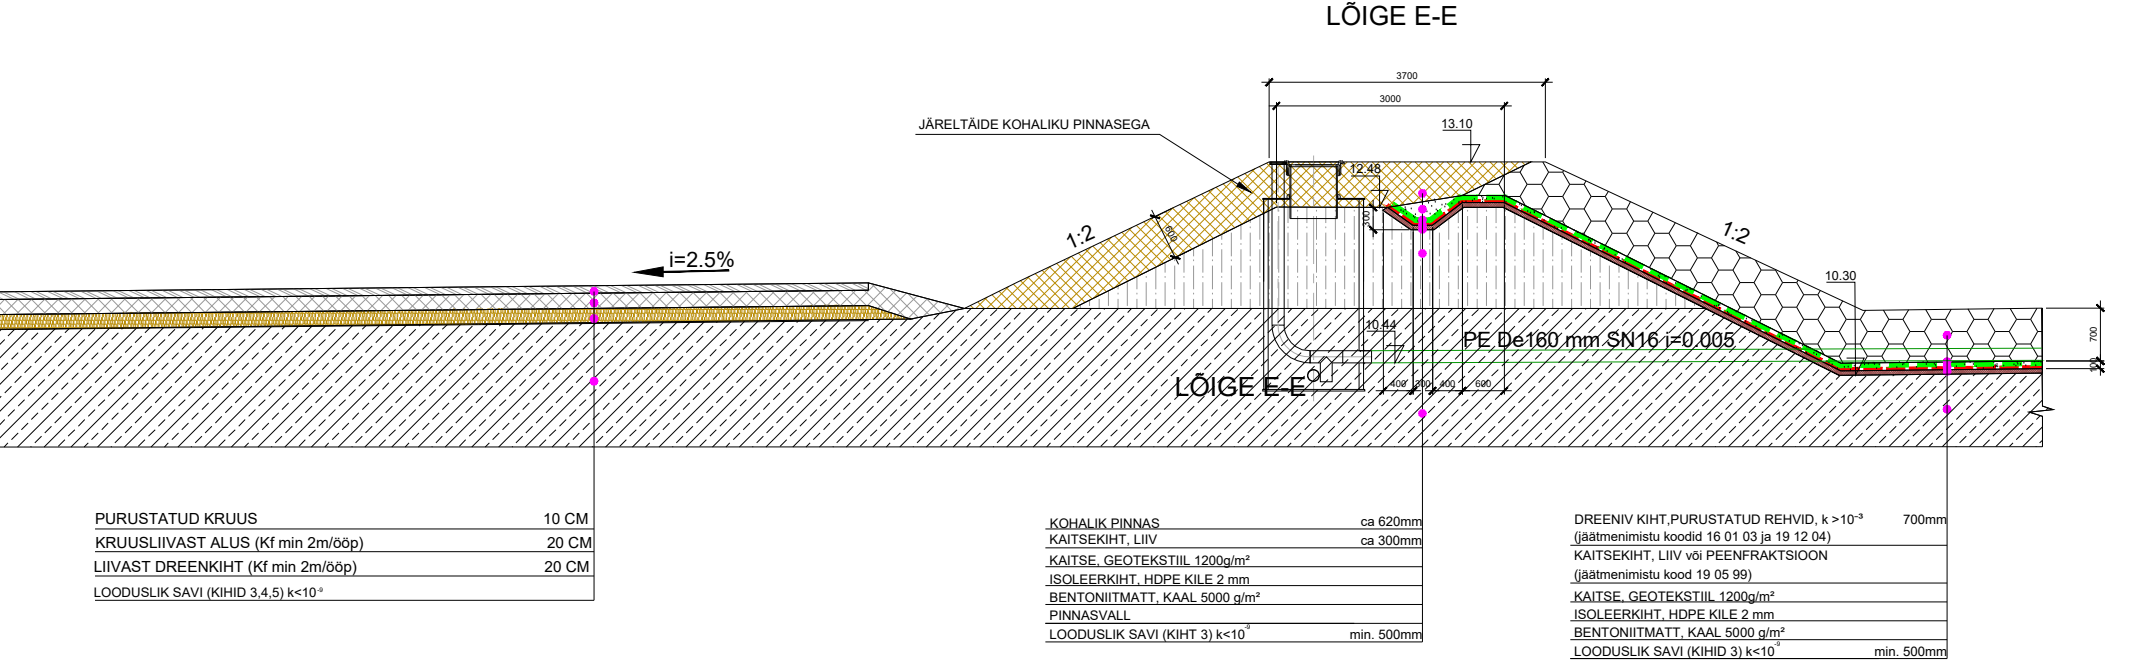

Märkused:

1. Käesoleva joonise juurde kuulub lahutamatu osana seletuskiri.

M1	30.03.2026	Ülar Jõesaar	Marko Laid	Muutus asfaltbetoonkatendiga tee konstruktsioon
M2	22.04.2026	Ülar Jõesaar	Marko Laid	Lisatud materjalide jäätmekoodid
MUUDATUS	KUUPÄEV	PROJEKTEERIJ	KONTROLLIJA	SELGITUS
OÜ Entec Eesti Pärnu mnt 160E, 11317 Tallinn Tel 617 7430 entec@entec.ee Reg.nr. 10449959 ENTEC				Tellij Rarex Ehitus OÜ
Projekti Ülar Jõesaar Projekteerija Ülar Jõesaar Kontrollija Marko Laid Koostamise kuupäev 03.07.2026 Väljatrükkimise kuupäev 03.07.2026 Faili nimi 1584252_TP_AS-6-15_M2_lõiked-EE-FF-GG.dwg				Joonise nimetus Ladestusala põhja ja vallide lõiked E-E, F-F ja G-G Objekti aadress Põlendmaa prügil, Põlendmaa küla, Pärnu linn, Pärnu maakond Töö nr 1584/25-2 Stadium TP Joonise nr AS-6-15_M2 Mõõtka 1:100