



LÕIGE 1-1

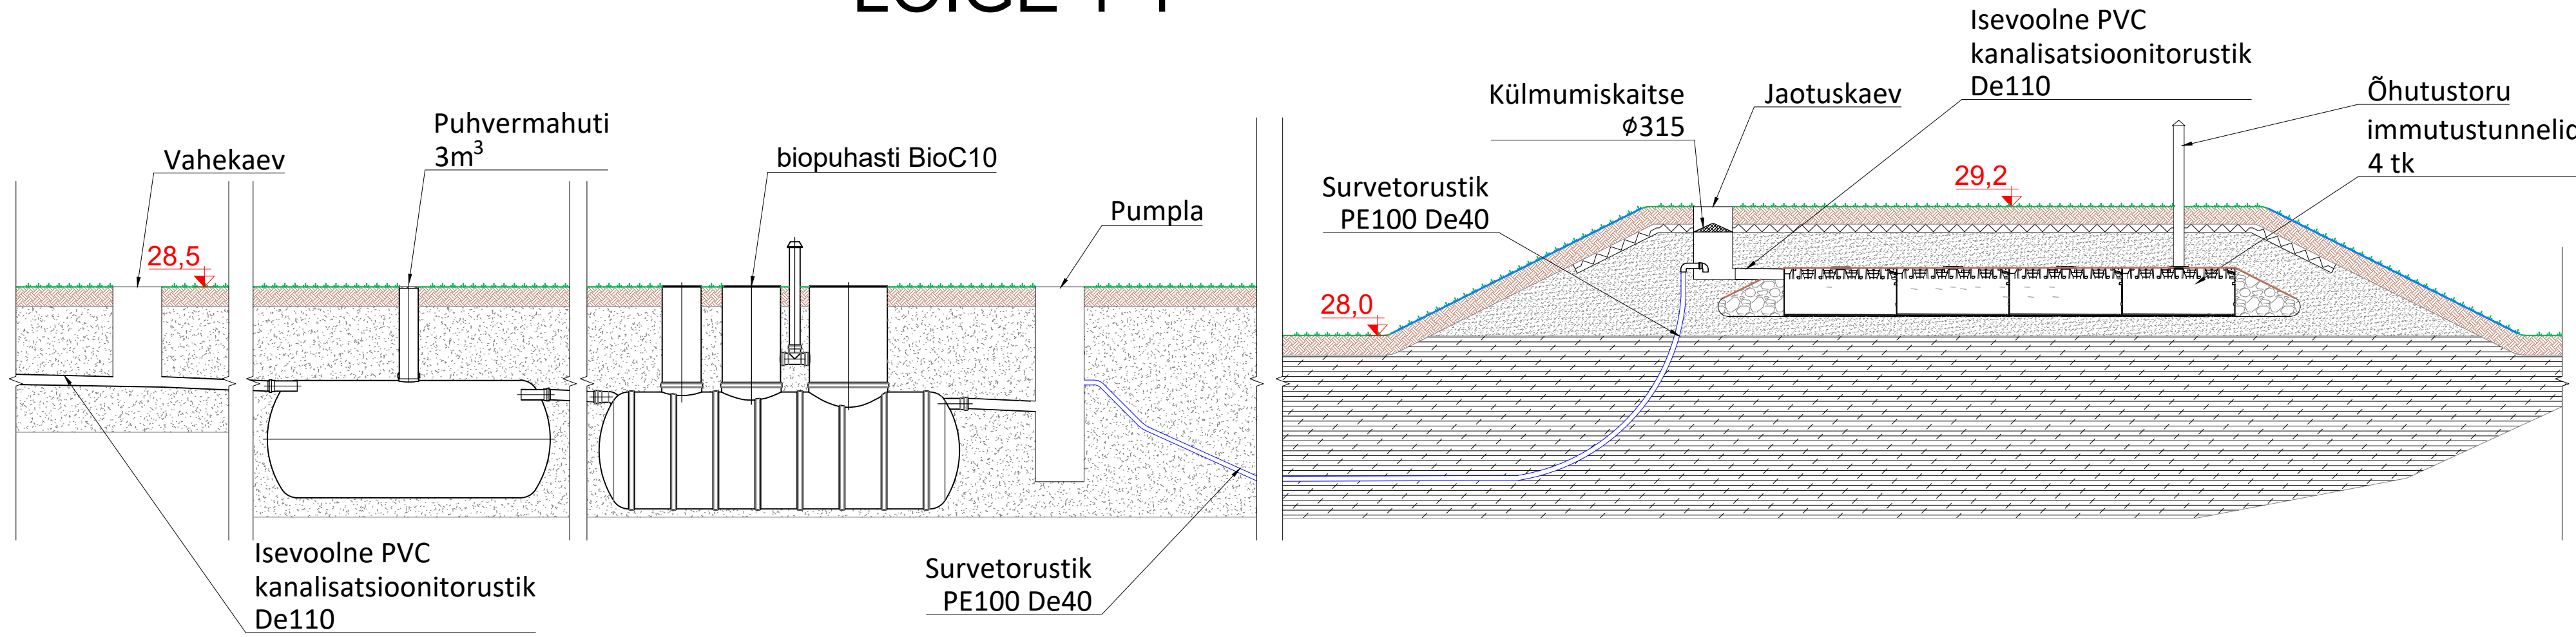

LÕIGE A-A

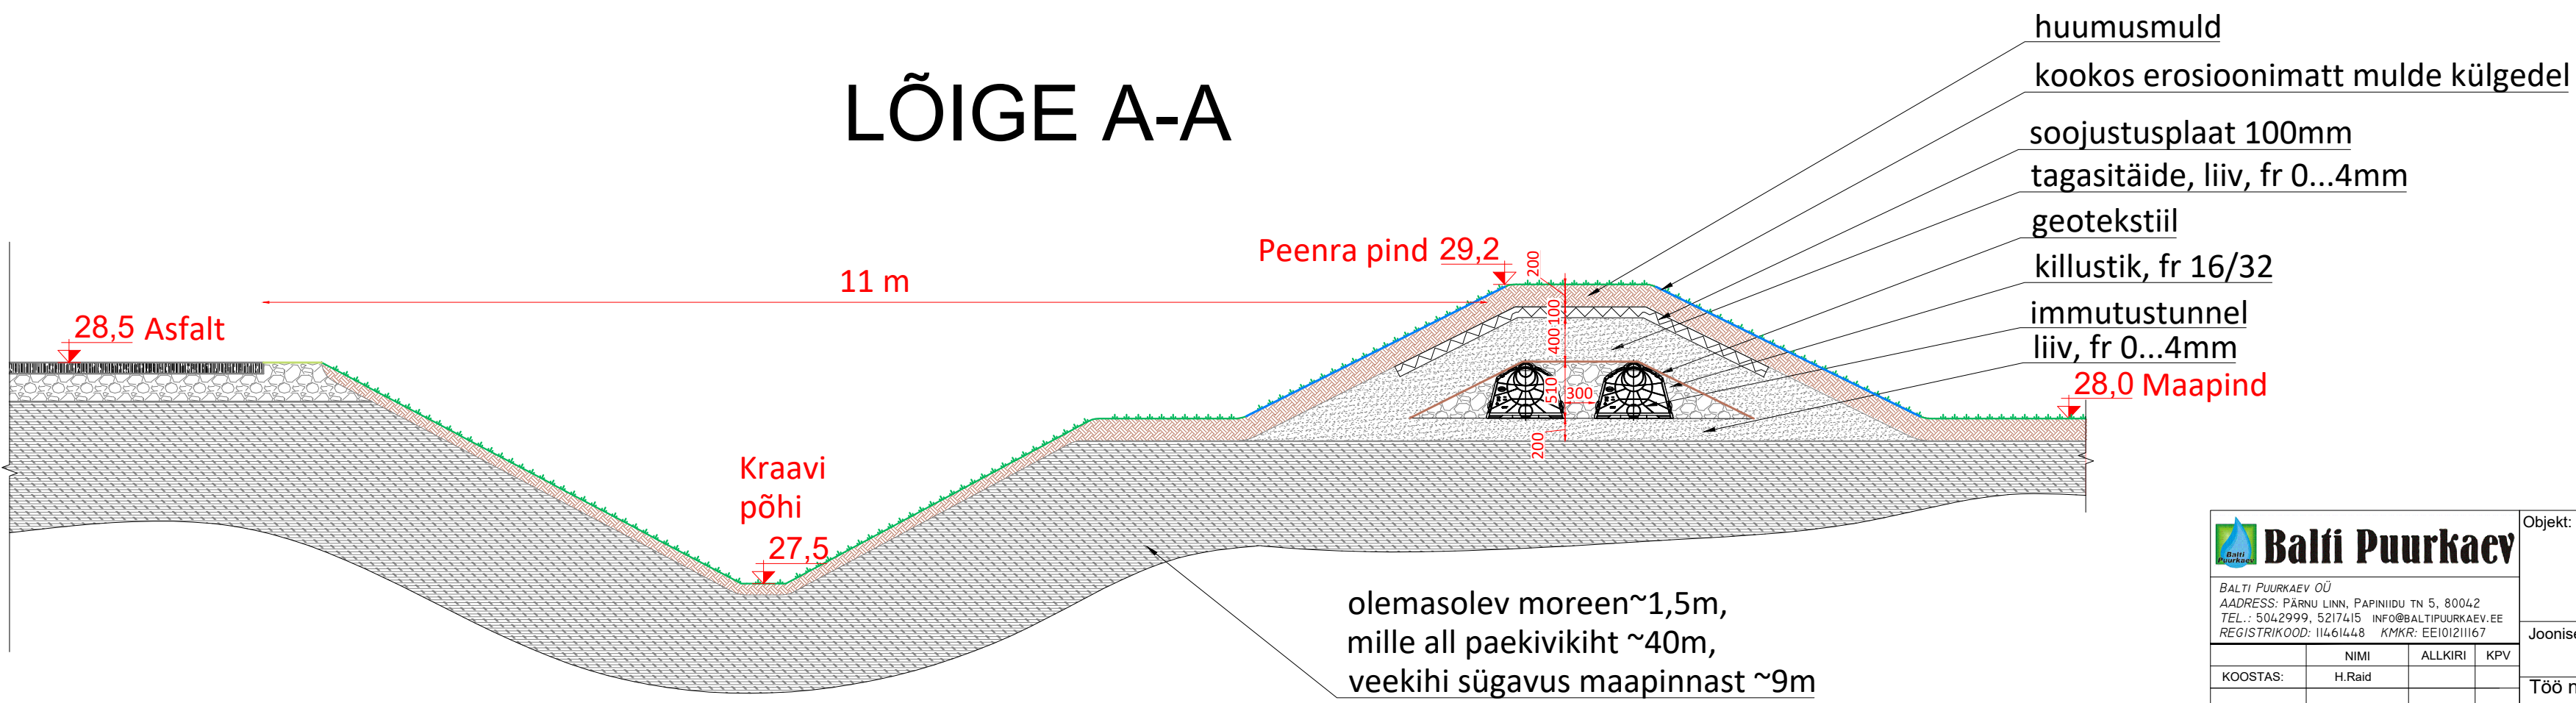



Balti Puurkaev
BALTI PUURKAEV OÜ
Aadress: Pärnu linn, Papiniidu tn 5, 80042
Tel.: 5042999, 5217415 info@baltipuurkaev.ee
Registrikood: 11461448 KMKR: EE101211167

Objekt:			Sassikaare tee 4 Harju maakond, Lääne-Harju vald, Niitvälja küla		
Joonise nimetus:			IMMUTUSPEENRA LÕIKED		Möötkava: 1:50
Töö nr:	Stadium:	Kuupäev:	Leht:		
	Põhiprojekt	25.09.2026	1		
TEGEVUSLOA NUMBER: KYY000043					