
ISIKLIKU KASUTUSÕIGUSE SEADMISE PLAAN

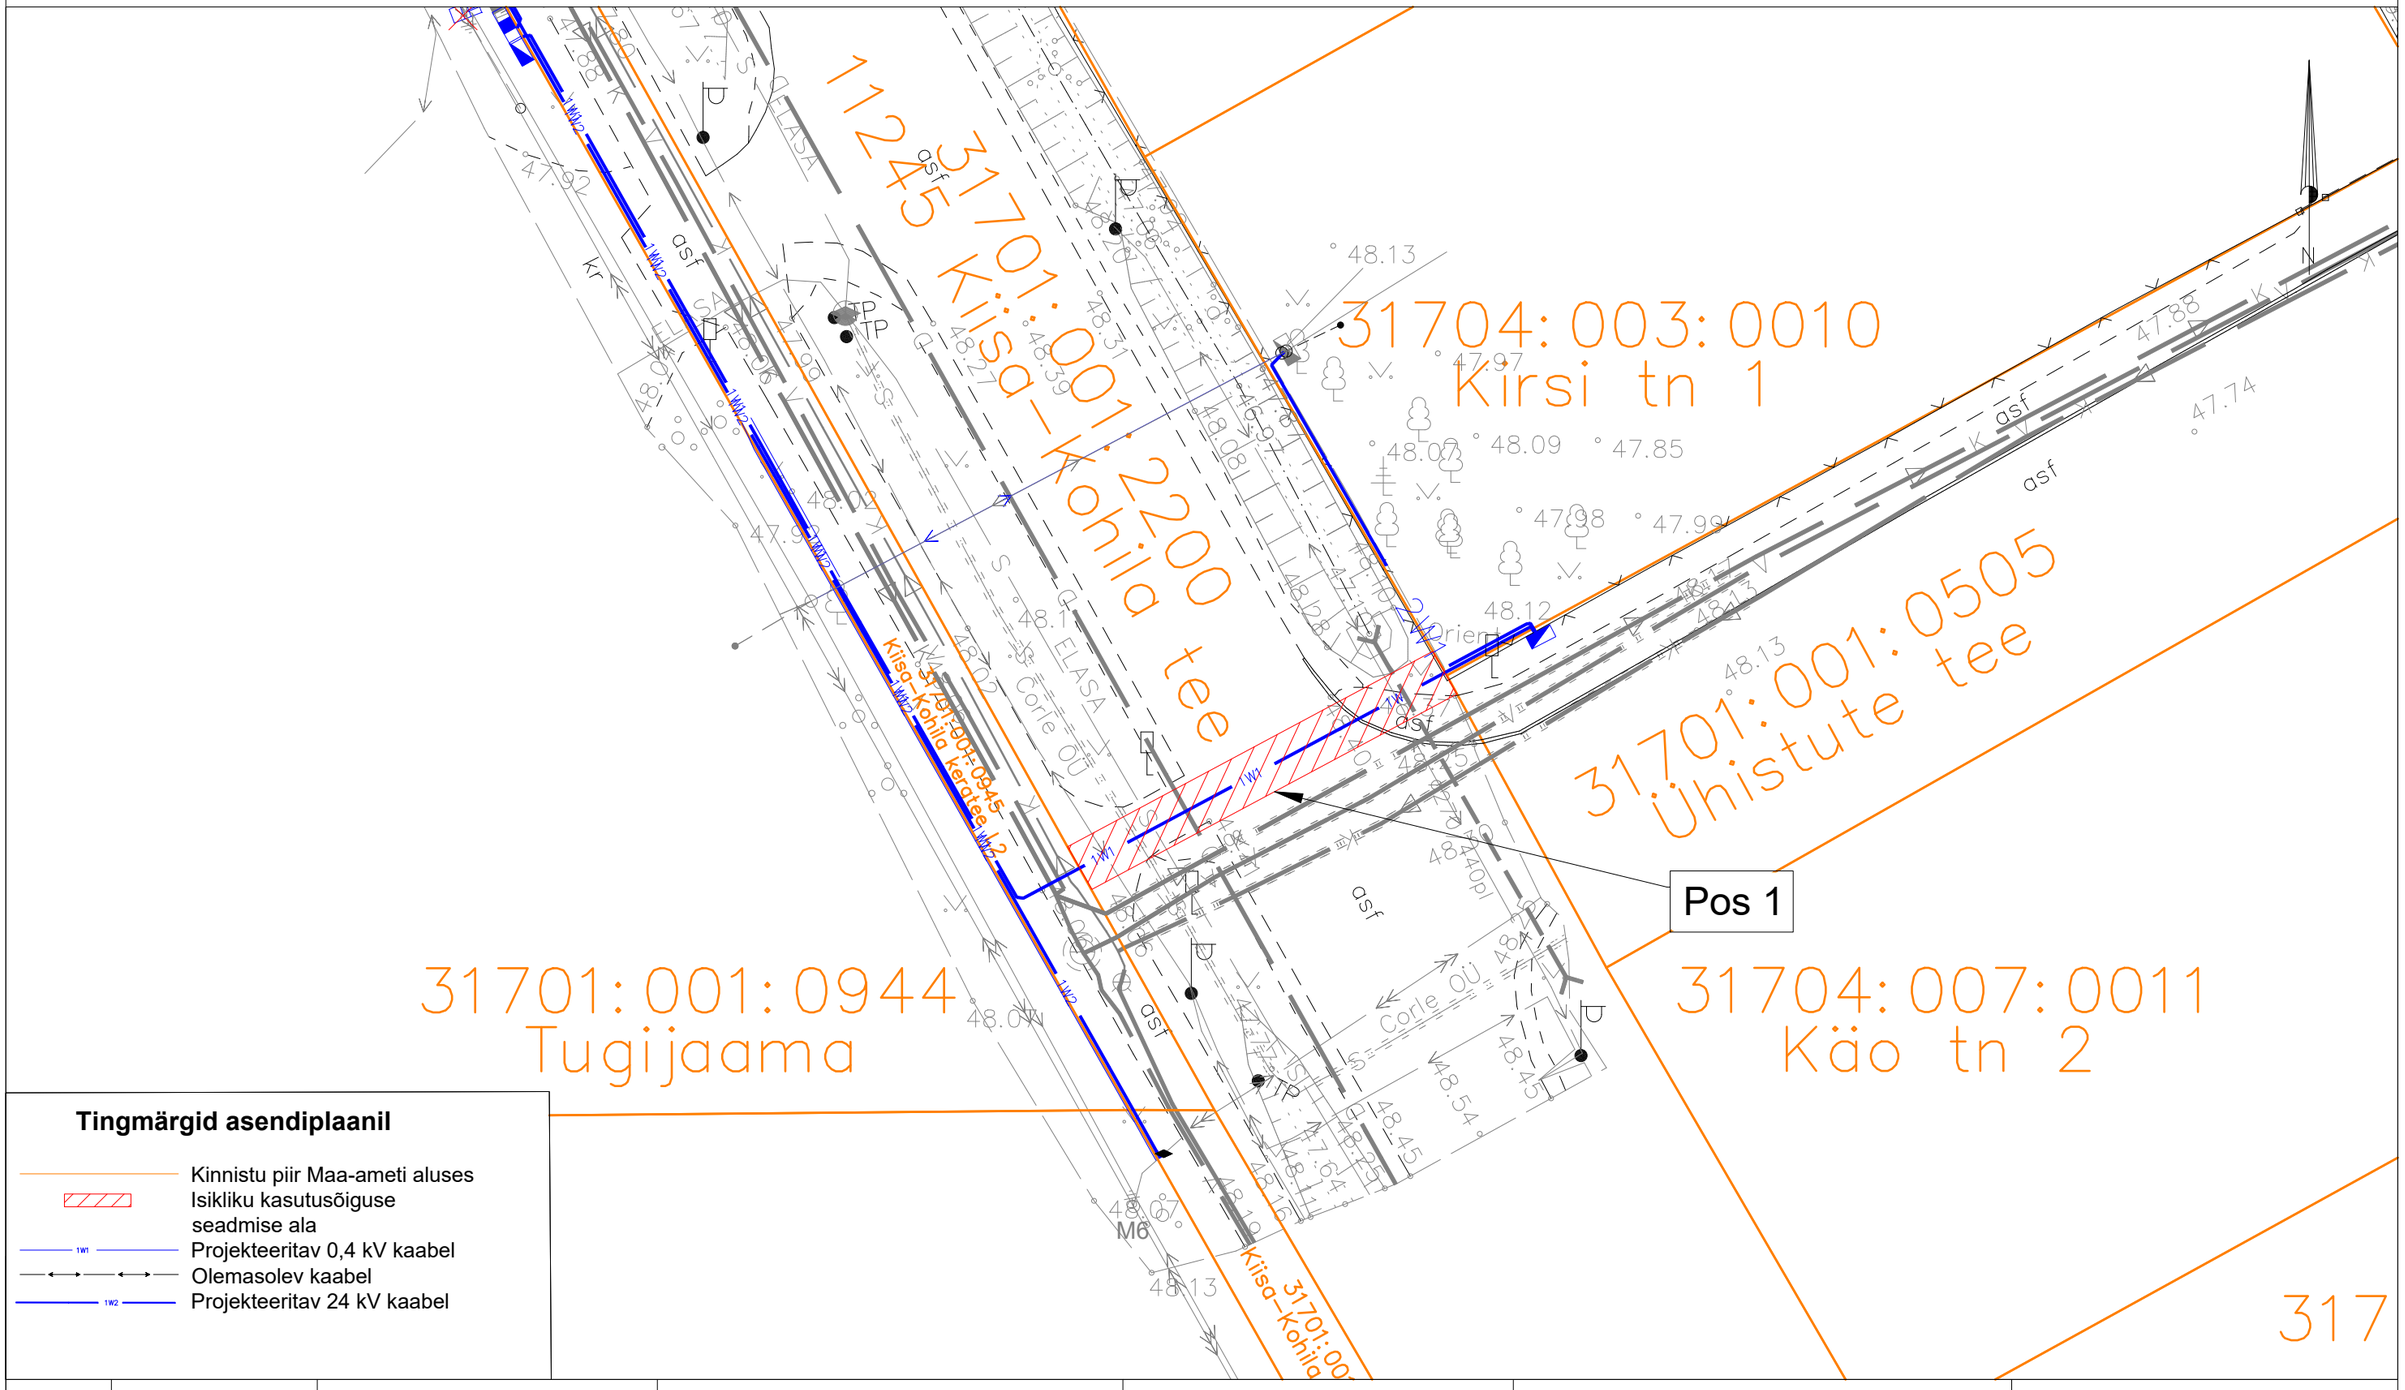

Tingmärgid asendiplaanil

- Kinnistu piir Maa-ameti aluses
- Isikliku kasutusõiguse seadmise ala
- 1W1 Projekteeritav 0,4 kV kaabel
- Olemasolev kaabel
- 1W2 Projekteeritav 24 kV kaabel

Jrk nr.	Kasutusala pos nr. (plaanil)	Kinnistu registriosa number	Katastriüksse tunnus ja nimi	Ala pindala ruutmeetrites m^2
1	Pos 1	3533050	31701:001:2200 11245 Kiisa-Kohila tee	34 m^2

Tellija: Elektrilevi OÜ

Töövõtja: Enersense AS

Töö nimetus: Kohila-Nõela võrgupiirkonna parandamine Kohila alev, Kohila vald, Raplamaa
IP7157

Projekt: IP7157
Töö nr: RP/24/014/1

Mõõtkava: 1:250 (A3)

Plaani koostas:
Maarika Heinaste
maarika.heinaste@enersense.com
+372 5424 0112