
# ISIKLIKU KASUTUSÕIGUSE SEADMISE PLAAN

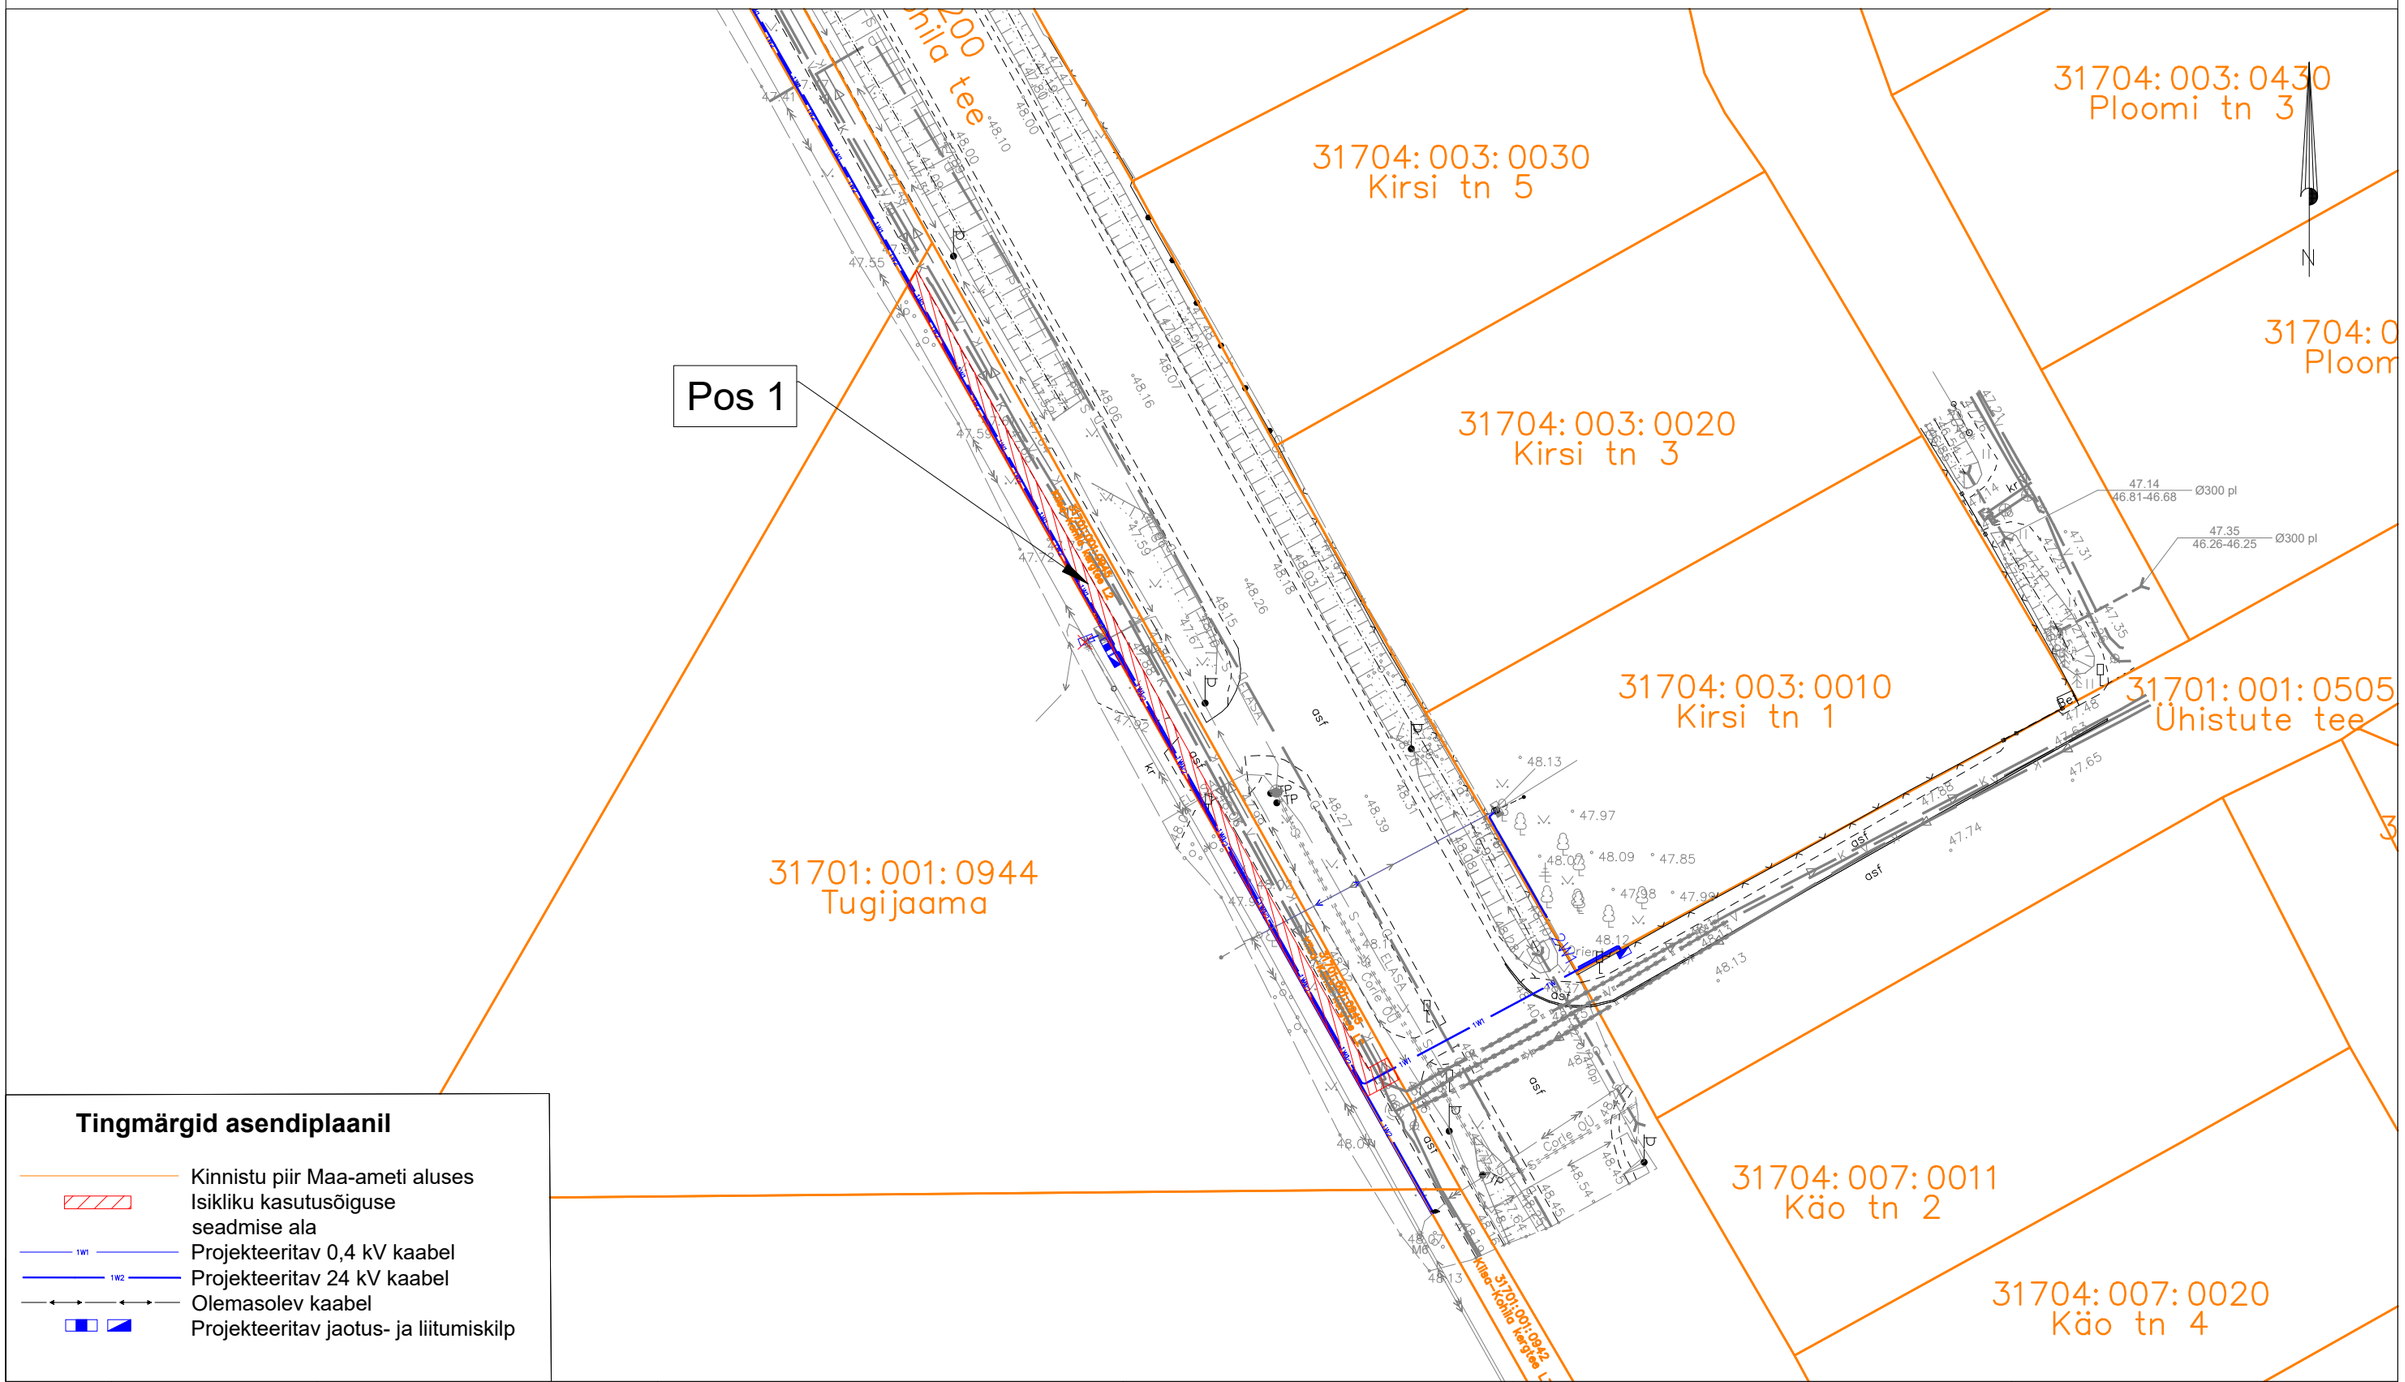


**Tingmärgid asendiplaanil**

- Kinnistu piir Maa-ameti aluses
- Isikliku kasutusõiguse seadmise ala
- 1W1 — Projekteeritav 0,4 kV kaabel
- 1W2 — Projekteeritav 24 kV kaabel
- Olemasolev kaabel
- Projekteeritav jaotus- ja liitumiskilp

| Jrk nr. | Kasutusala pos nr. (plaanil) | Kinnistu registriosa number | Katastriüksse tunnus ja nimi | Ala pindala ruutmeetrites $m^2$ |
|---|---|---|---|---|
| 1 | Pos 1 | 6125350 | 31701:001:0945<br>Kiisa-Kohila kergtee L2 | 101 $m^2$ |
| | | | | |

Tellija: Elektrilevi OÜ

Töövõtja: Enersense AS

Töö nimetus: Kohila-Nõela võrgupiirkonna parandamine Kohila alev, Kohila vald, Raplamaa
IP7157

**Projekt:** IP7157
**Töö nr:** RP/24/014/1

Mõõtkava: 1:500 (A3)

**Plaani koostas:**
Maarika Heinaste
maarika.heinaste@enersense.com
+372 5424 0112