
ISIKLIKU KASUTUSÕIGUSE SEADMISE PLAAN

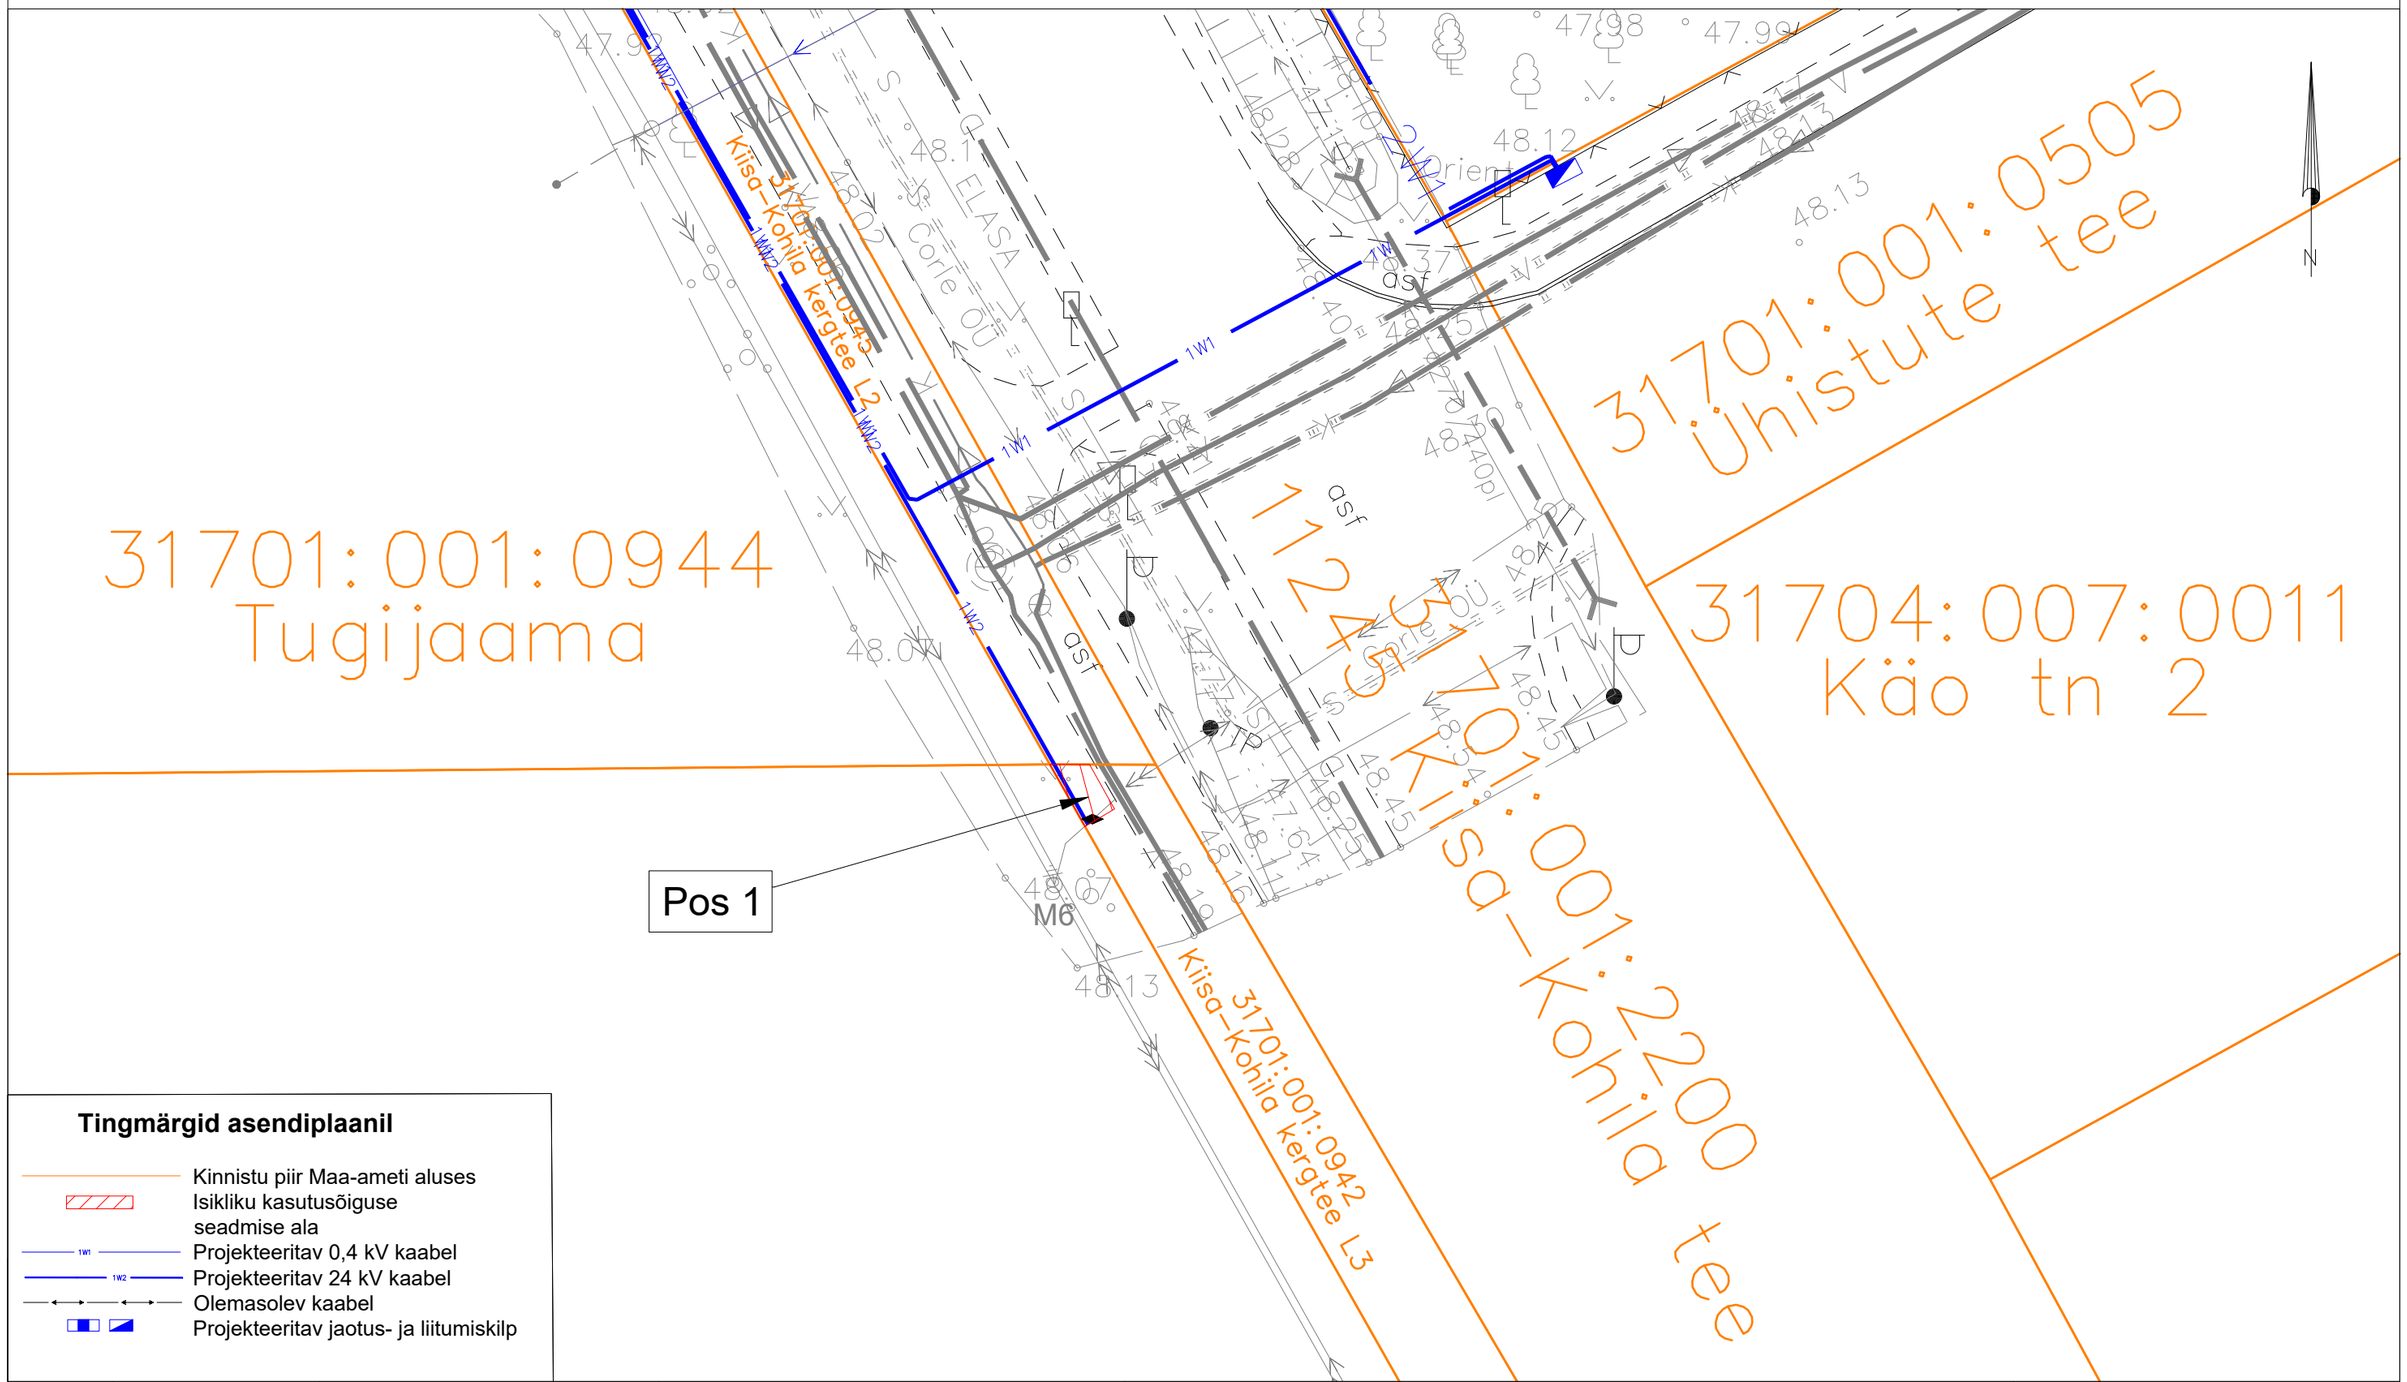

Tingmärgid asendiplaanil

- Kinnistu piir Maa-ameti aluses
- Isikliku kasutusõiguse seadmise ala
- Projekteeritav 0,4 kV kaabel
- Projekteeritav 24 kV kaabel
- Olemasolev kaabel
- Projekteeritav jaotus- ja liitumiskilp

Jrk nr.	Kasutusala pos nr. (plaanil)	Kinnistu registriosa number	Katastriüksse tunnus ja nimi	Ala pindala ruutmeetrites m^2
1	Pos 1	5375350	31701:001:0942 Kiisa-Kohila kergtee L3	2 m^2

Tellija: Elektrilevi OÜ

Töövõtja: Enersense AS

Töö nimetus: Kohila-Nõela võrgupiirkonna parandamine Kohila alev, Kohila vald, Raplamaa
IP7157

Projekt: IP7157
Töö nr: RP/24/014/1

Mõõtkava: 1:200(A3)

Plaani koostas:
Maarika Heinaste
maarika.heinaste@enersense.com
+372 5424 0112