


Jrk nr	IKÕ ala Pos nr (plaanil)	Kinnistu registriosa number	Katastriüksuse tunnus, nimi ja sihtotstarve;	Asukoht riigitee (nr ja nimi) suhtes (lõigu algus ja lõpp km);	Ala pindala ruutmeetrites m2
1.	Pos 1	5779250	19801:001:0476, 11392 Suurupi tee L1, Transpordimaa 100%	11392 Suurupi tee L1 km 2.60	4 m2

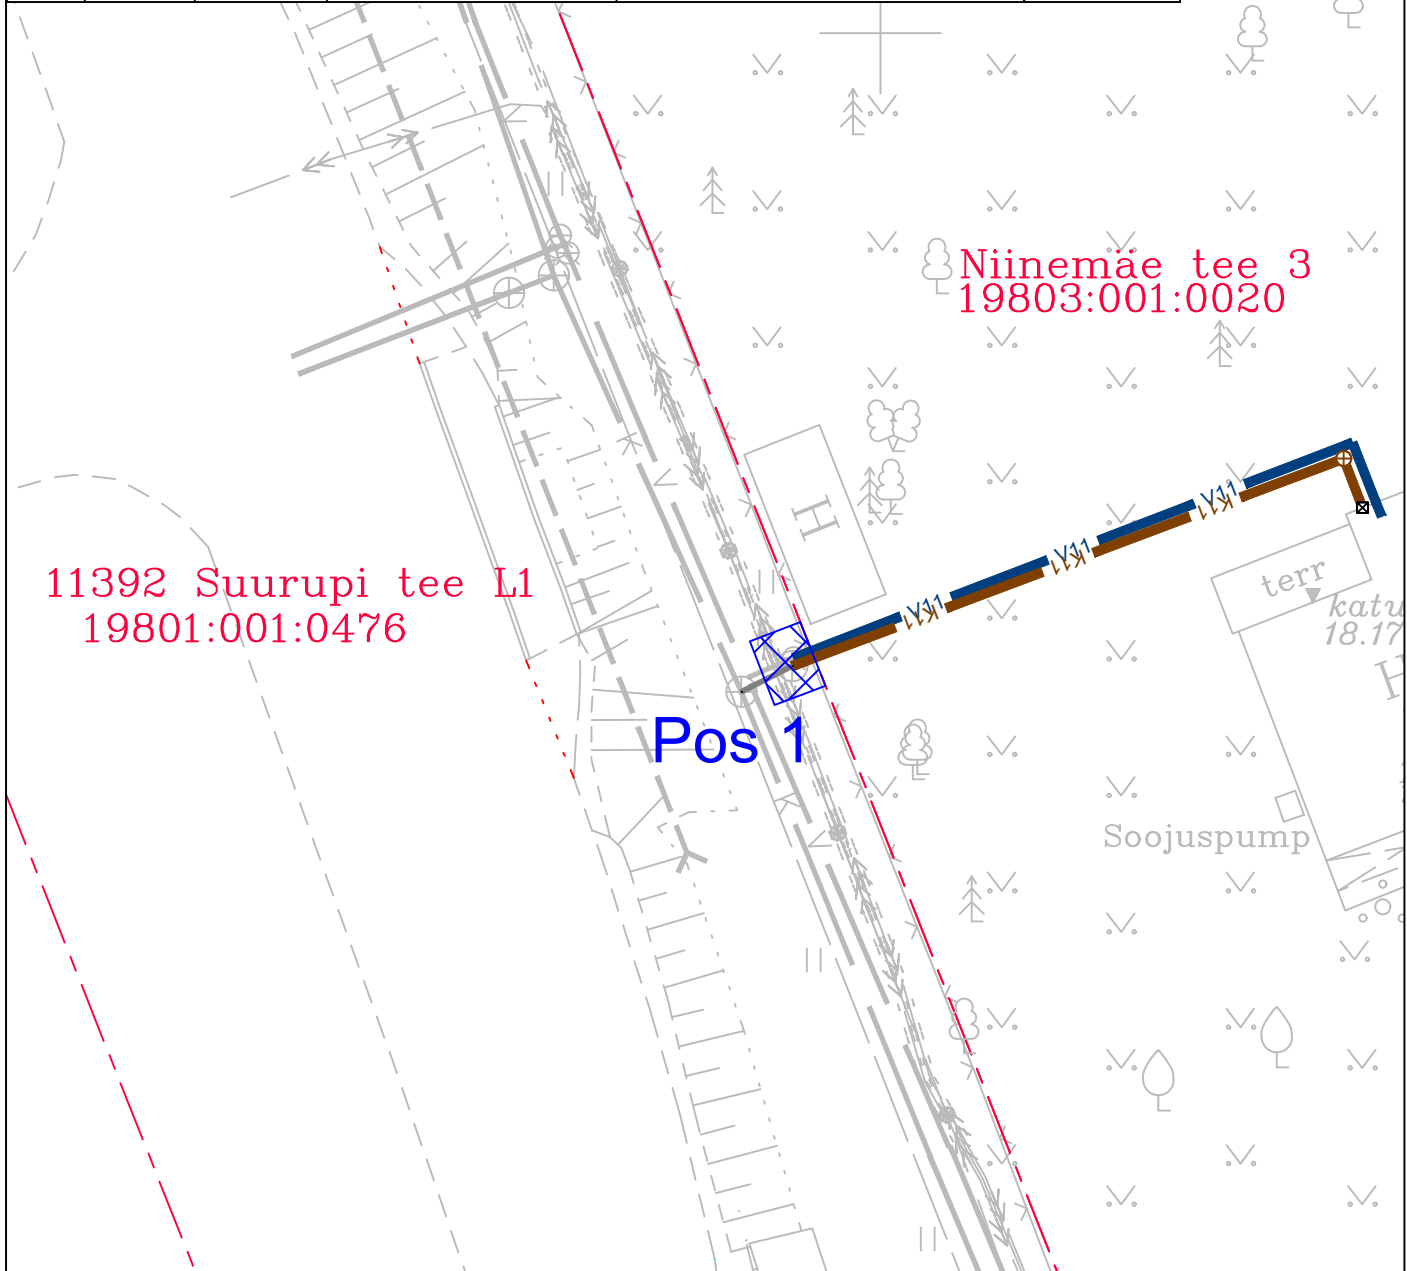

Tingmärgid

	Katastripiir
	Kinnistu kanalisatsioonitorustik
	Kinnistu veetorustik
	Kavandatavate trasside servituudiala

Kasutusala laius on torustiku teljest 1 m.

Muudatuse nr	Muudatuse kirjeldus	Kuupäev
 AQUARE EEP004288		Tellijä: Eraisik / Rebeka Kübard
AQUARE OÜ Reg.nr. 14785938 Mustamäe tee 6b Tallinn, Harjumaa Tel +372 666 1939 aquare@square.ee		Töö nimetus: Niinemäe tee 3 kinnistu veevarustuse ja kanalisatsiooni välisvõrgud
Koostas: Irina Moseitšuk		Joonise nimetus: Isikliku kasutusõiguse seadmise plaan
Vastutav pädev isik: Marko Raid		Objekti aadress: Niinemäe tee 3, Suurupi küla, Harku vald, Harju maakond
Lähtefaili nimetus: AQ23059_EP_v01_Niinemae3-VKV.dwg		Töö nr: AQ23059
Projekti koostamise kuupäev: 28.03.2023	Väljatrükkimise kuupäev: 24.05.2023	Stadium: EP
		Joonise nr: VKV-9-01
		Möötkava: 1:250