




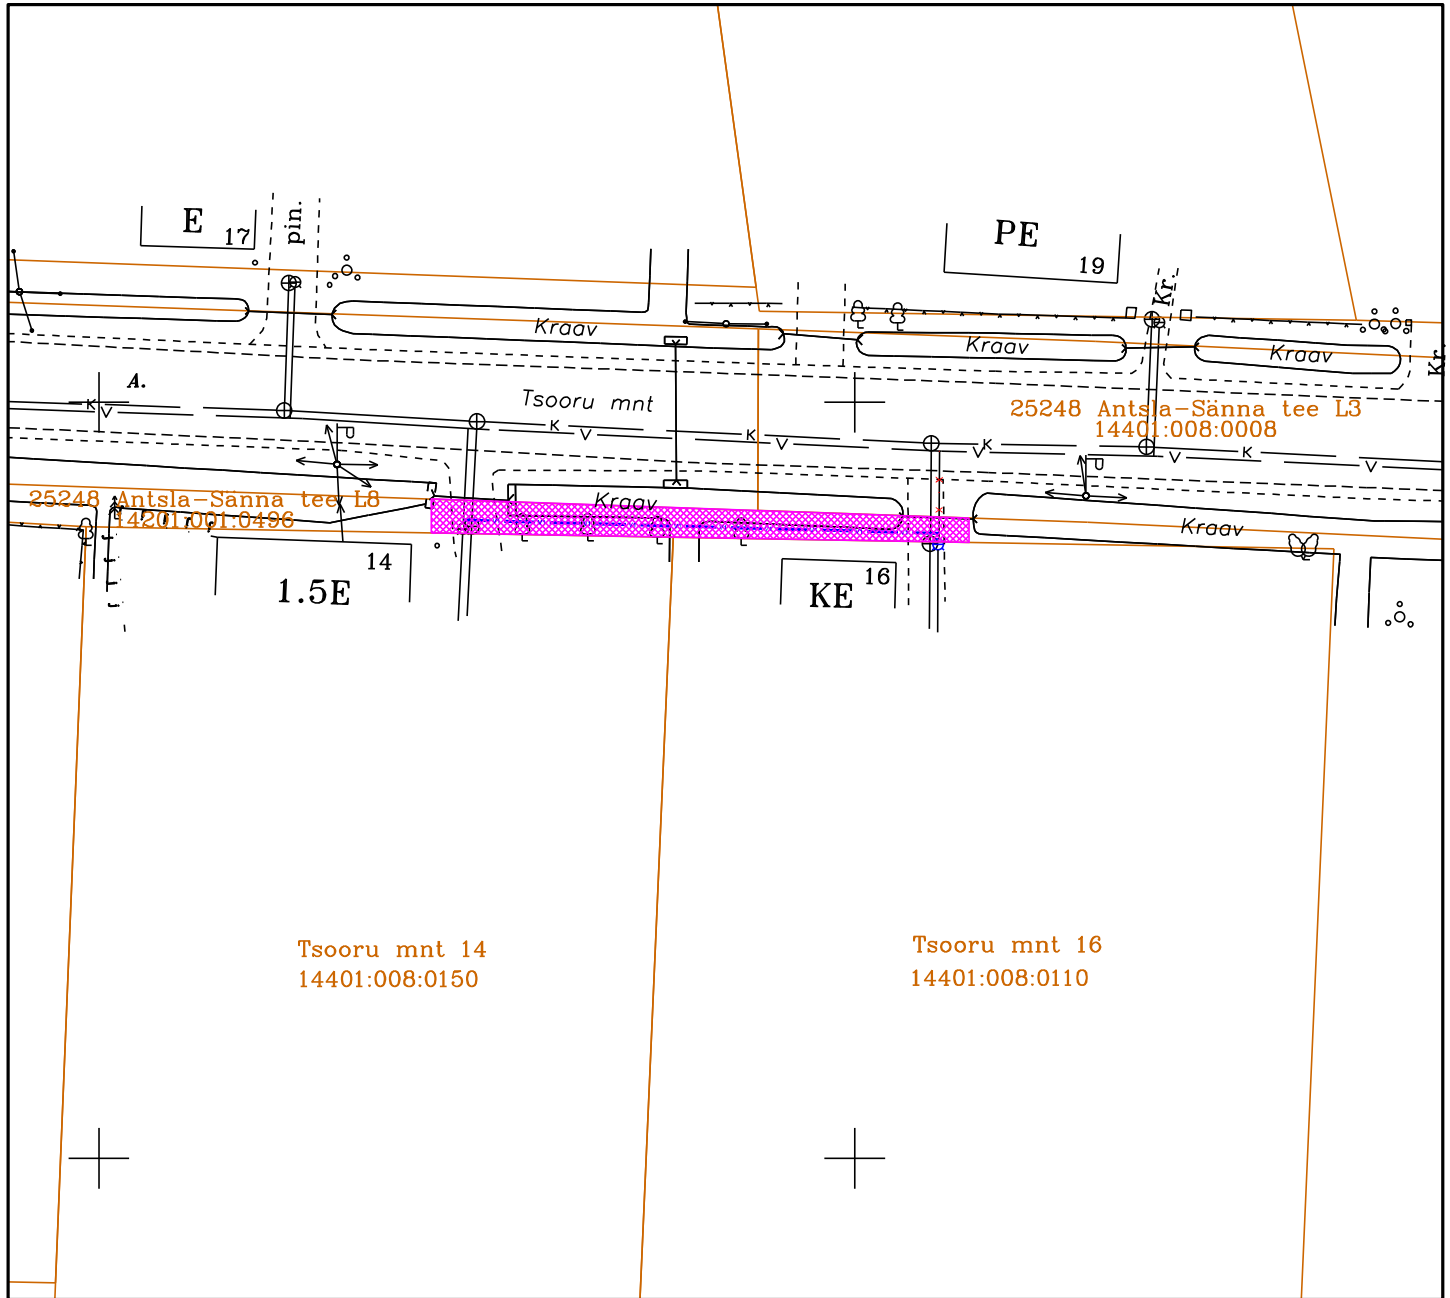


Koormatava ala asendiplaan  
 Võru maakond, Antsla vald, Antsla linn  
 25248 Antsla-Sänna tee L8  
 katastritunnus 14201:001:0496



Legend:  
 V1 Projekteeritud veetorustik  
 Koormatav ala (69 m)

MUUDAT. KIRJELDUS			NIMI	ALLKIRI	KUUP.
TÖÖ NIMETUS Koormatava ala plaan			TÖÖ NR. 382024	 ANPE OÜ VILJA 8A; 65606; VÕRU MTR. nr. 11348640	
JÕONISE NIMETUS Asendiplaan			STAADIUM PP		
JÕONISE NUMBER VK-4-03	SKAALA 1:500	ERIALA VV	KUUPÄEV 23.07.2024	PROJEKT Peep Pihus	VASTUTAV SPETSIALIST Peep Pihus
			MUUDATUS	JÕONIS Peep Pihus	PROJEKTI JUHT Peep Pihus