

IDA-VIRUMAA  
JÕHVI VALD JÕHVI LINN

**Objekti nimetus:**  
**Narva mnt 137**  
**Topo – geodeetiline mõõdistamine**  
**( mõõtkava 1:500 )**

*Tellija:* JÄRVE BIOPUHAUSTUS

*Töö täitja:* OÜ Ida-Viru GEO

*Töö nr :* 2617-02-2023

Jõhvi 2023

# SELETUSKIRI

## 1. ÜLDOSA

Objekti asukoht: Ida-Viru maakond, Jõhvi vald, Jõhvi linn

Töö nimetus: **Narva mnt 137**

**Topo-geodeetiline mõõdistamine (mõõtkava 1:500)**

**Kooskõlastud.**

Töö nr: 2617-02-23

Töö tellija: JÄRVE BIOPUHAUSTUS OÜ

Töö tegijad: IDA-VIRU GEO OÜ, Side tn 14, Jõhvi 41533, tel: 51968583, 3356446

Reg nr 11188679, MTR register EEG000047

Tööde teostamise aeg: Välitööd teostasid Valeri Ivanov (geodeet, tase 6) – märts 2023

Plaani koostas arvutil Valeri Ivanov (geodeet, tase 6) – märts 2023

## 2. LÄHTEANDMED

Lähtepunktina on kasutatud punkt AHTM (5021), mille koordinaadid

L-Est 97 süsteemis on järgmised:

Nr.	X	Y	H
AHTM(5021)	6582777,48	694220,25	92,955

(Ahtme GEOSOFTi GNSS püsijaam)

Kõrgused on EH2000 süsteemis.

## 3. OBJEKTIL ASUVAD VÕRGUD:

Objektile asuvad järgmised võrgud:

- 1) Soojustrassid (GREN VIRU AS)
  - 2) Vee- ja kanalisatsioonitrassid (Järve Biopuhastus OÜ)
  - 3) Sidekanalisatsioon (Telia Eesti AS)
  - 4) Gaasitrassid (AS Gaasivõrk)
  - 5) Tänavavalgustuse, sadevetekanaliseerimistrassid (Jõhvi vald)
- Nende võrkude, mis asuvad objektile, omanikelt on saadud kooskõlastus.

## 4. MÕÕDISTAMINE, KASUTATUD INSTRUMENDID

Mõõteinstrumendi märk:

LIKUV - TRIMBLE R10 GNSS  $\pm 10\text{mm} + 1\text{ppm}$ .

GPS – mõõdistused on tehtud RTK meetodil.

Maa-ala plaan joonistati joonistamisprogrammi AutoCAD Civil 3D (372-87725756) abil.

Tellijale antakse üle töö aruanne paberkandjal 1 eksemplaris ja e-posti teel dwg formaadis.

Koostas:

Valeri Ivanov



01.03.2023

**ASUKOHA PLAAN**  
**IDA-VIRU MAAKOND JÕHVI VALD JÕHVI LINN**  
**Objekt: Narva mnt 137**  
**Mõõtkavata**



**— Mõõdistusala piir**



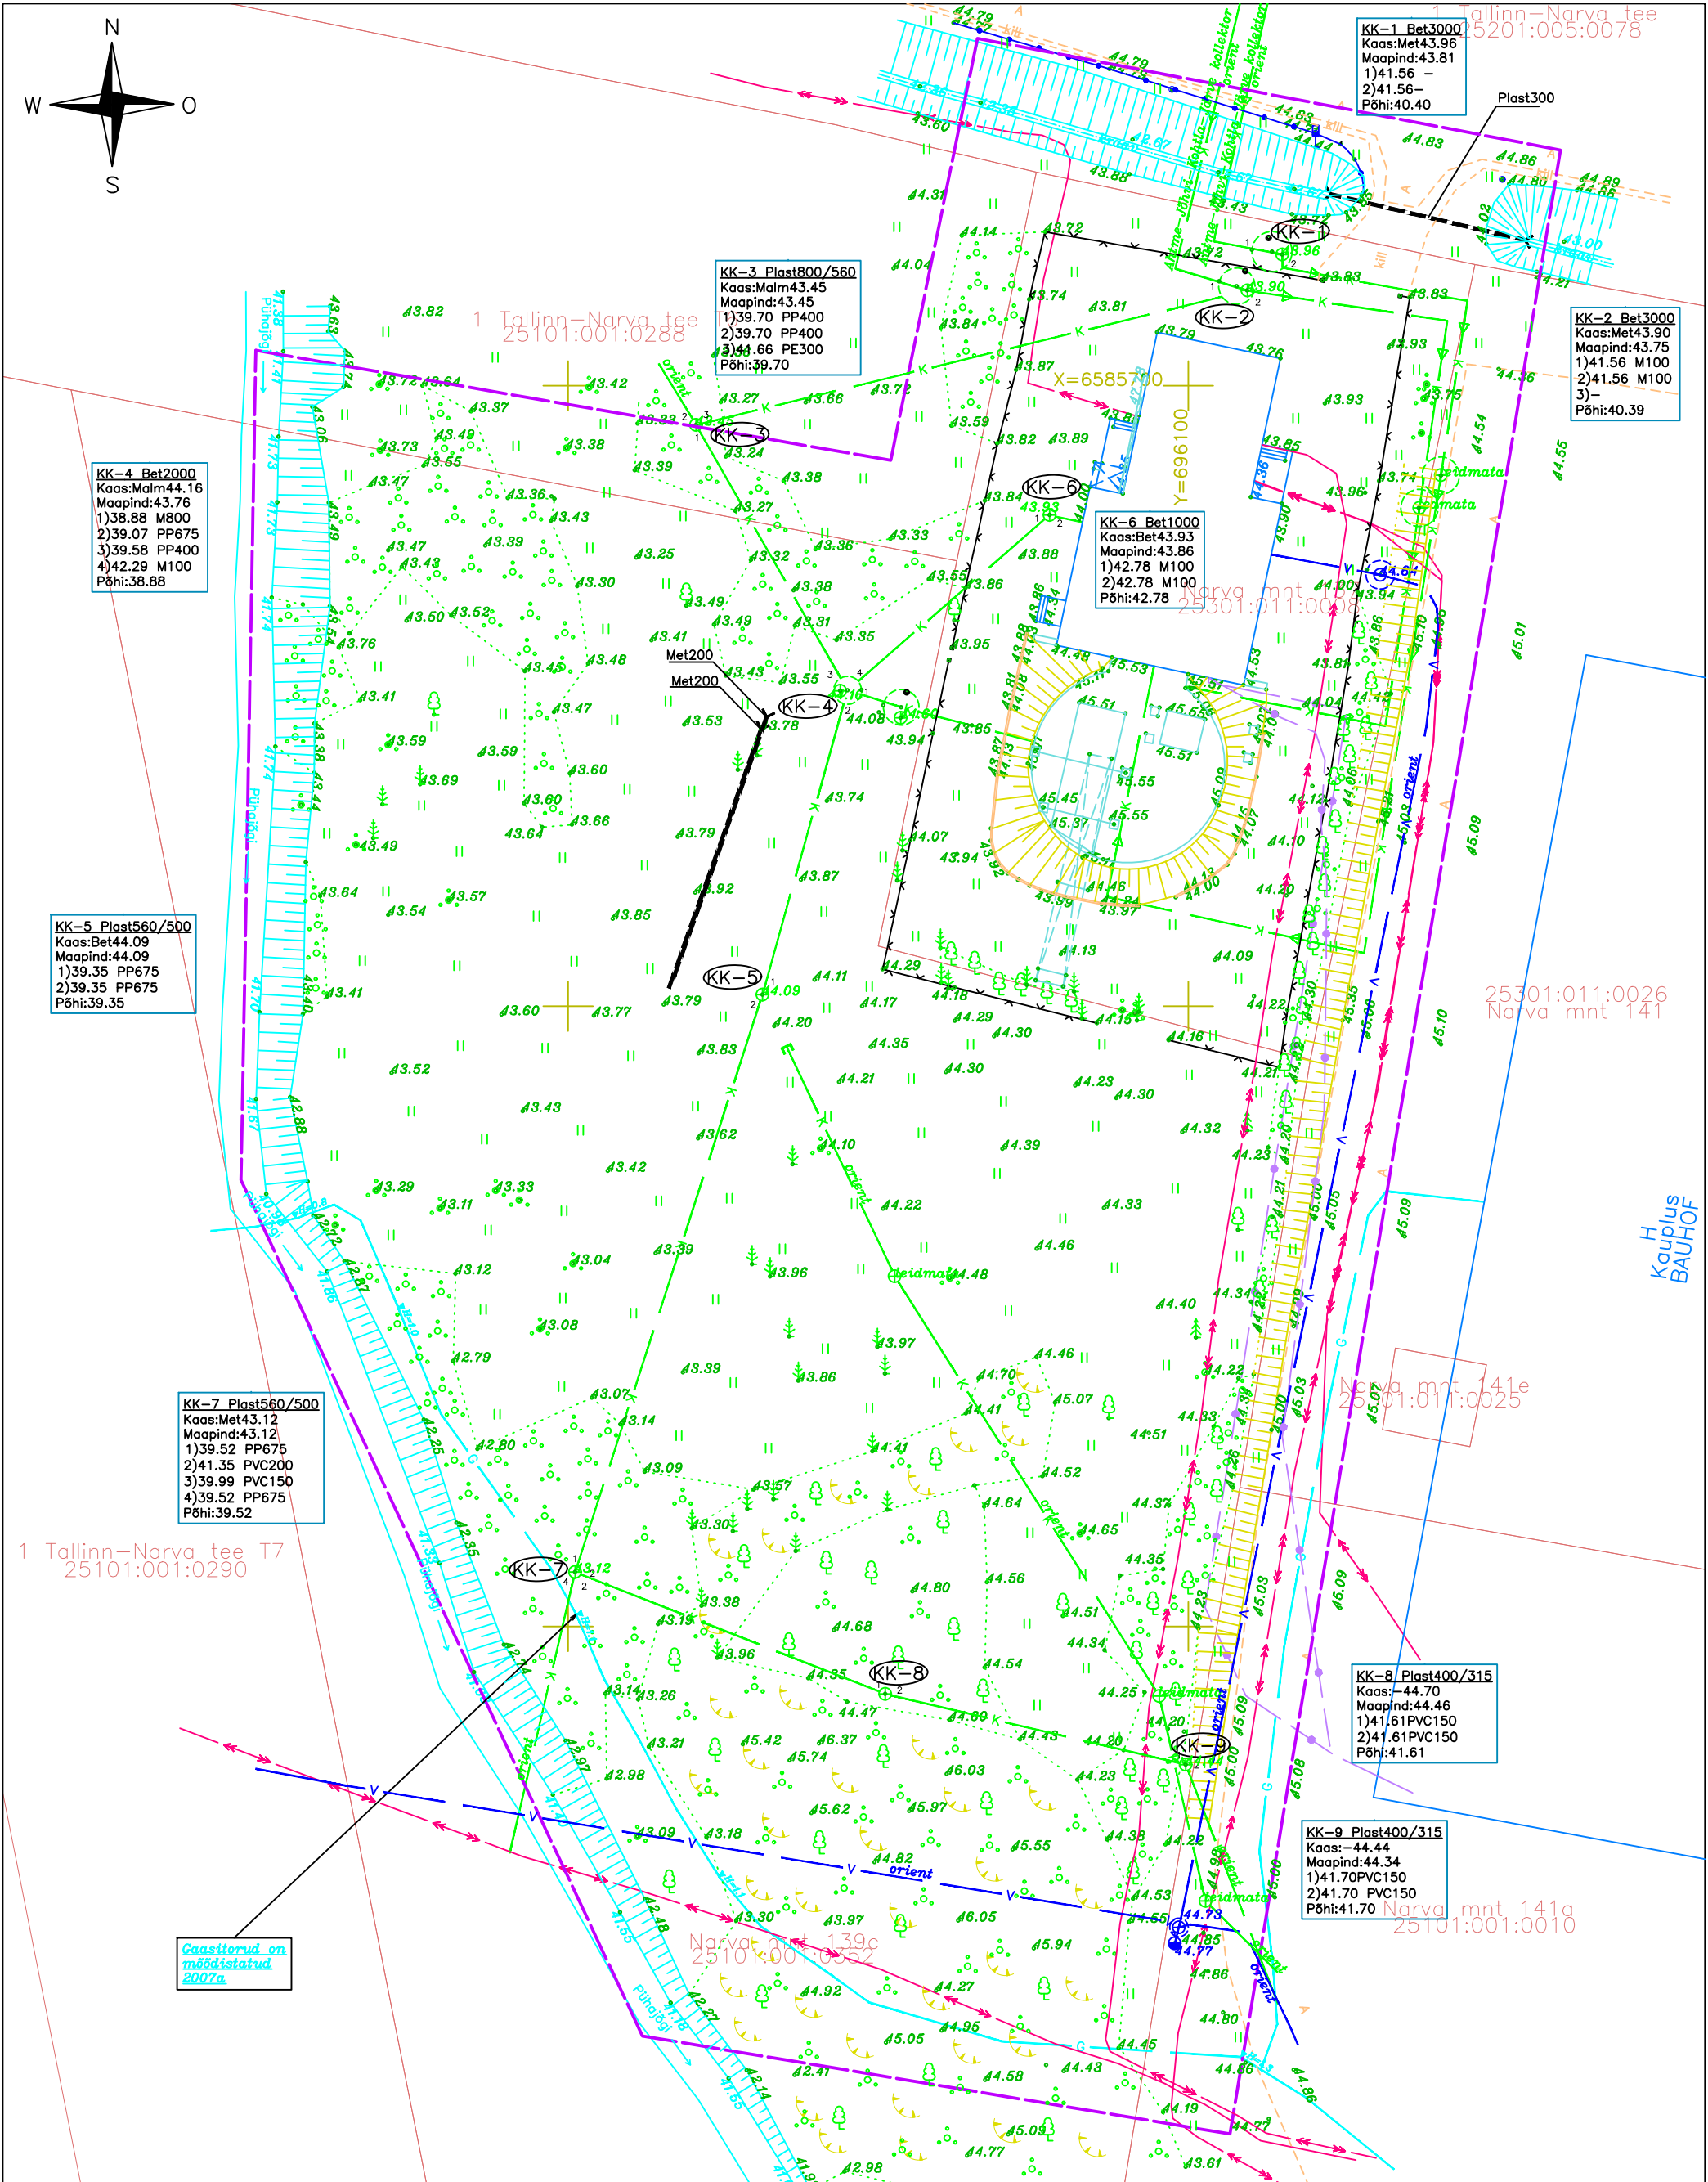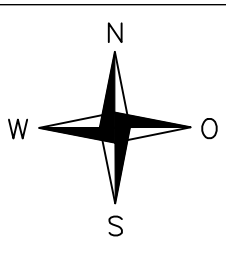

Katastriüksuste piiri Maametist 10.01.2023  
Koordinaadid riiklikus süsteemis L-EST 97 ja kõrgustega EH2000 süsteemis

Töö tellija: JÄRVE BIOPUHAUSTUS OÜ		Ida-Viru GEO	
Töö nimetus: Topo-geodeetiline mõõdistamine Narva mnt 137		Litsents: 565 MA; EEG000047 Rakvere 18A, 41532 Jõhvi, Ida-Virumaa e-mail: info@idavirugeo.ee tel: 3356446, 51968583 Reg nr 11188679	
Töö nr 2617-02-23	Mõõtkava: 1:500	Juhataja	Valeri Ivanov
Kuupäev: 28.02.2023	Leht 1 Lehti 1		