


ISIKLIKU KASUTUSÕIGUSEGA ALA PLAAN
Märjamaa vald, Konuvere küla, 4 Tallinn-Pärnu-Ikla tee lõik 14
katastritunnus: 50402:007:0093;
registriosa nr.: 3022137

M 1:250

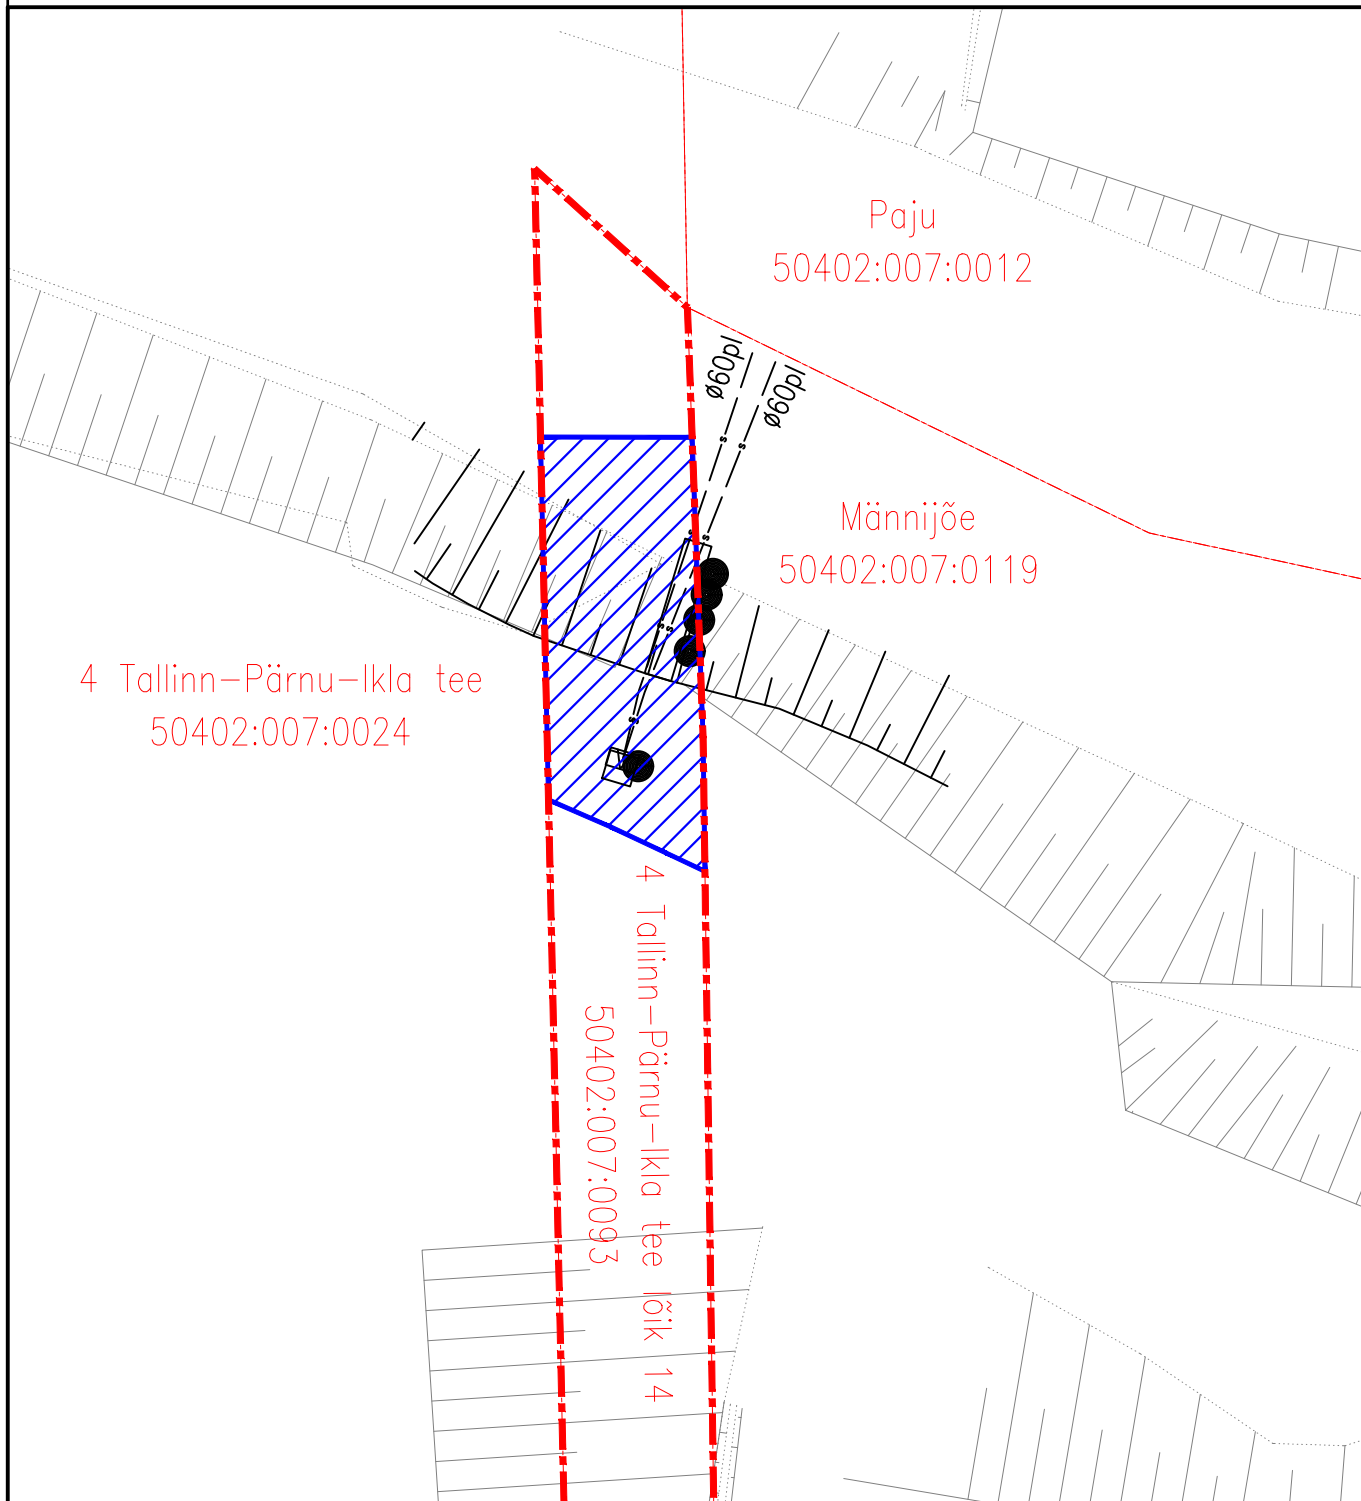

TINGMÄRGID

- Lepingu objektiks oleva katastriüksuse piir
- Katastriüksuste piirid
- Seadmekilp koos vundamendi ja seadmete aluspostiga
- Veetaseme andurid
- Andmeside trassid Ø60 kaitsetorus
- ▨ Isikliku kasutusõigusega ala pindalaga 67 m²
- PARI ID:xxxxx