


Isikliku kasutusõiguse seadmise plaan

IKÕ ala pos nr	Registriosaja nr, KV kood	Katastriüksuse tunnus, nimi ja sihtotstarve	Ala pindala (m2)
1	6008850, KV8391	61102:002:0294, 14180 Puurmani-Tabivere tee transpordimaa	2

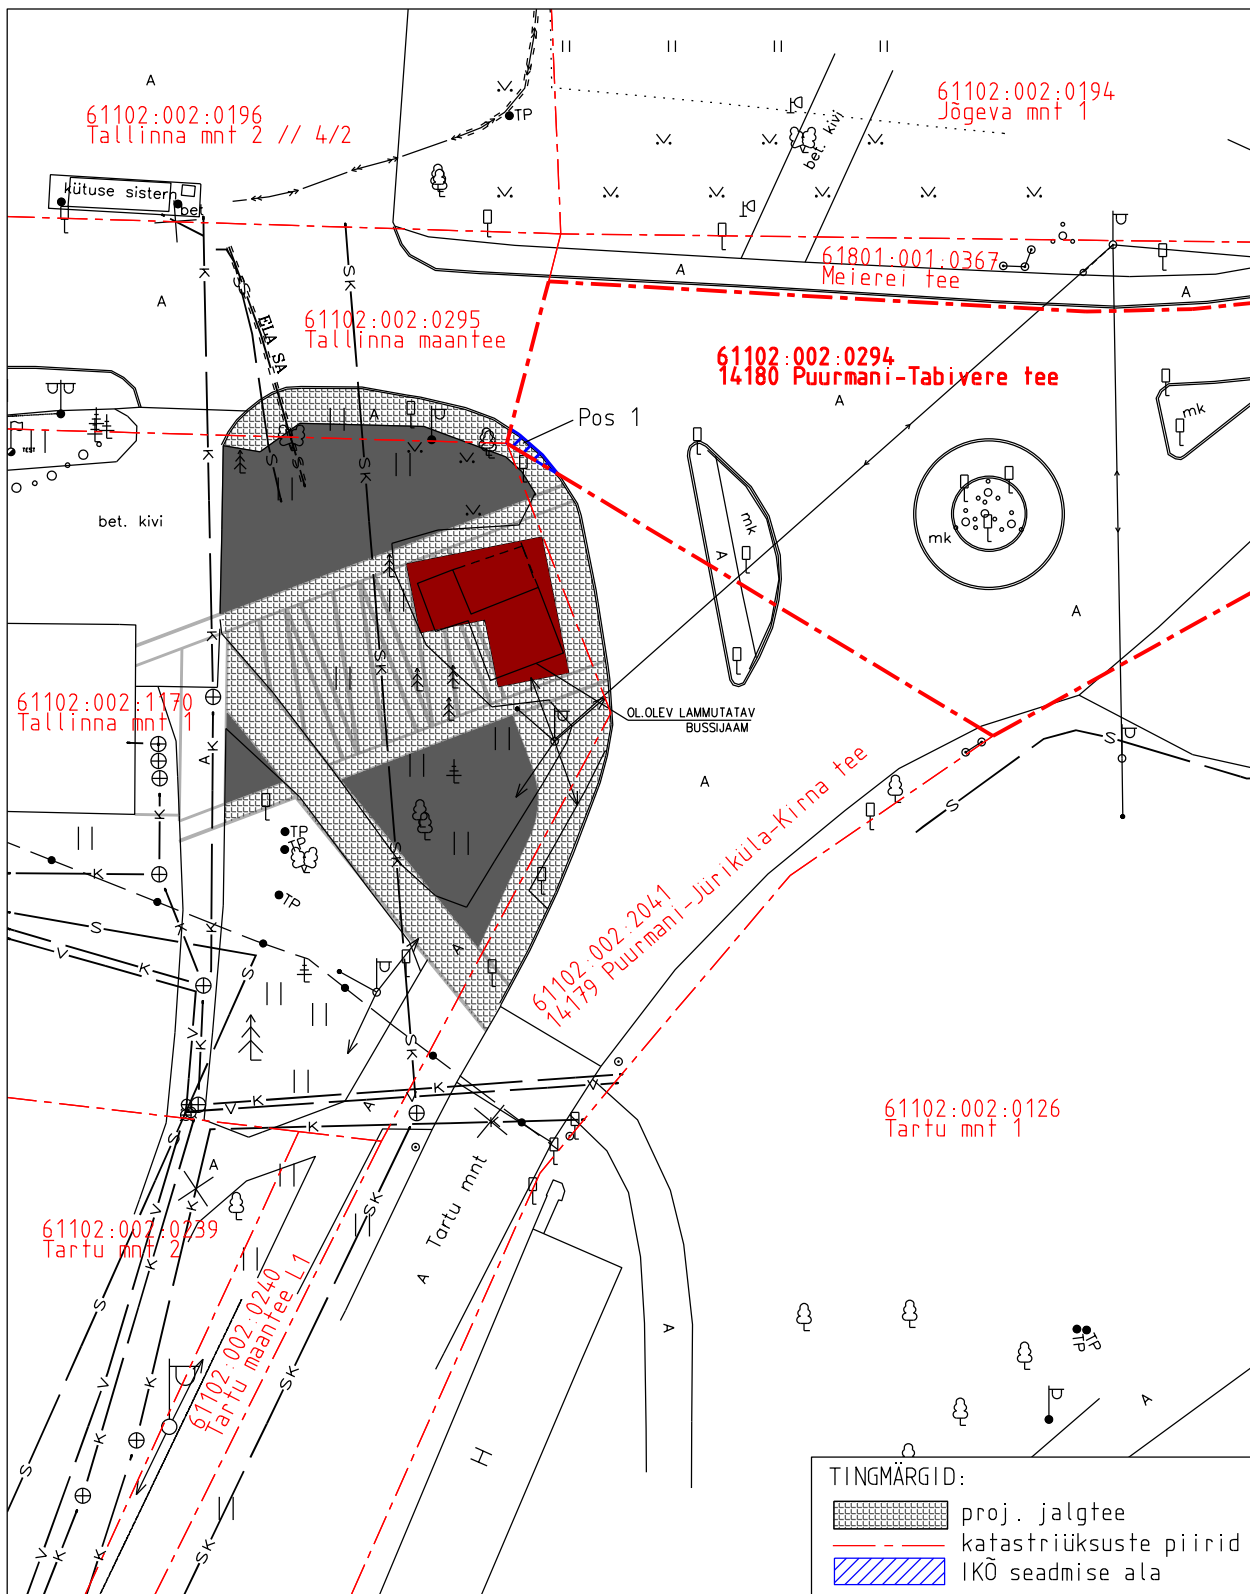

Projekti nimetus Jõgeva maakond, Põltsamaa vald, Puurmani bussijaam				Töö nr A132-326/24	
Projekti koostaja Hirvesoo Arhitektibüroo OÜ		Plaan koostaja A. Jankovskaja	Mõõtkava 1:500	Leht 1-1	Kuupäev 29.05.2025