


Isikliku kasutusõiguse seadmise plaan

IKÕ ala pos nr	Registriosaja nr, KV kood	Katastriüksuse tunnus, nimi ja sihtotstarve	Ala pindala (m2)
1	6007350, KV8390	61102:002:2041, 14179 Puurmani-Jüriküla-Kirna tee transpordimaa	78

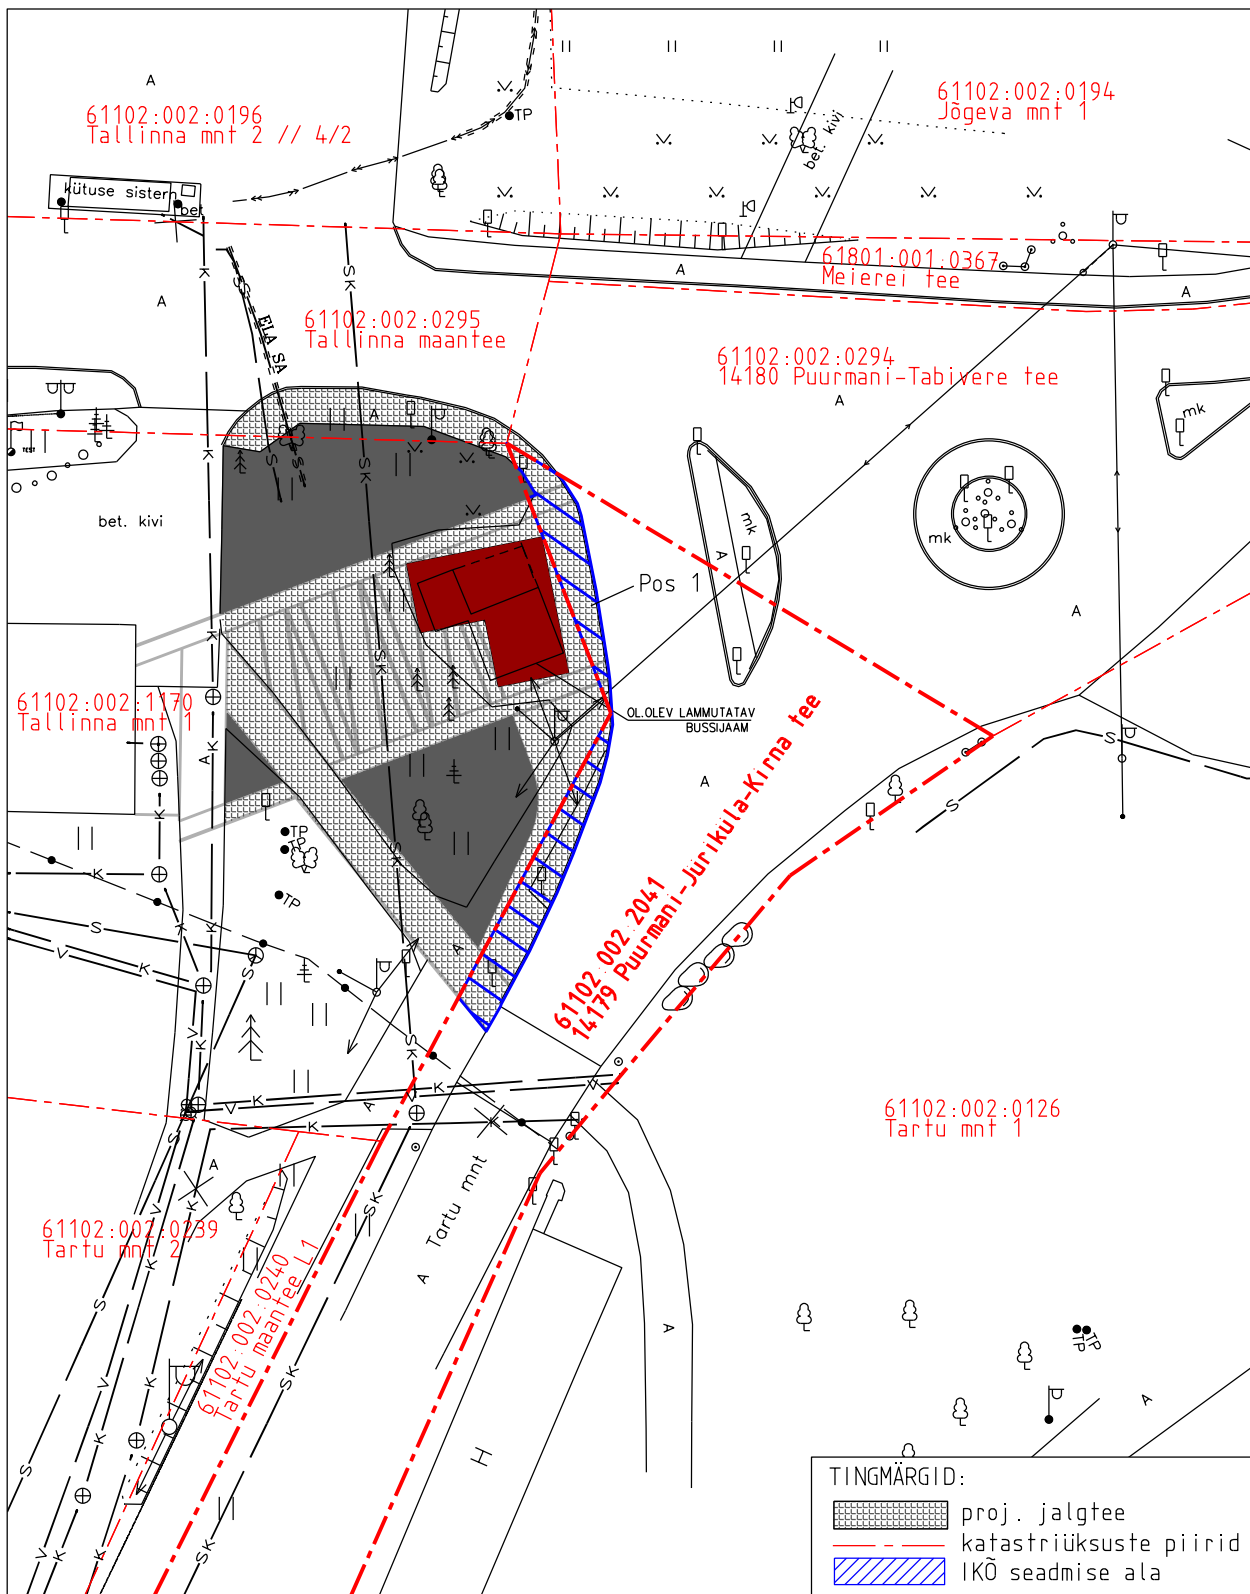

Projekti nimetus Jõgeva maakond, Põltsamaa vald, Puurmani bussijaam				Töö nr A132-326/24	
Projekti koostaja Hirvesoo Arhitektibüroo OÜ	Plaani koostaja A. Jankovskaja	Mõõtkava 1:500	Leht 2-1	Kuupäev 29.05.2025	