


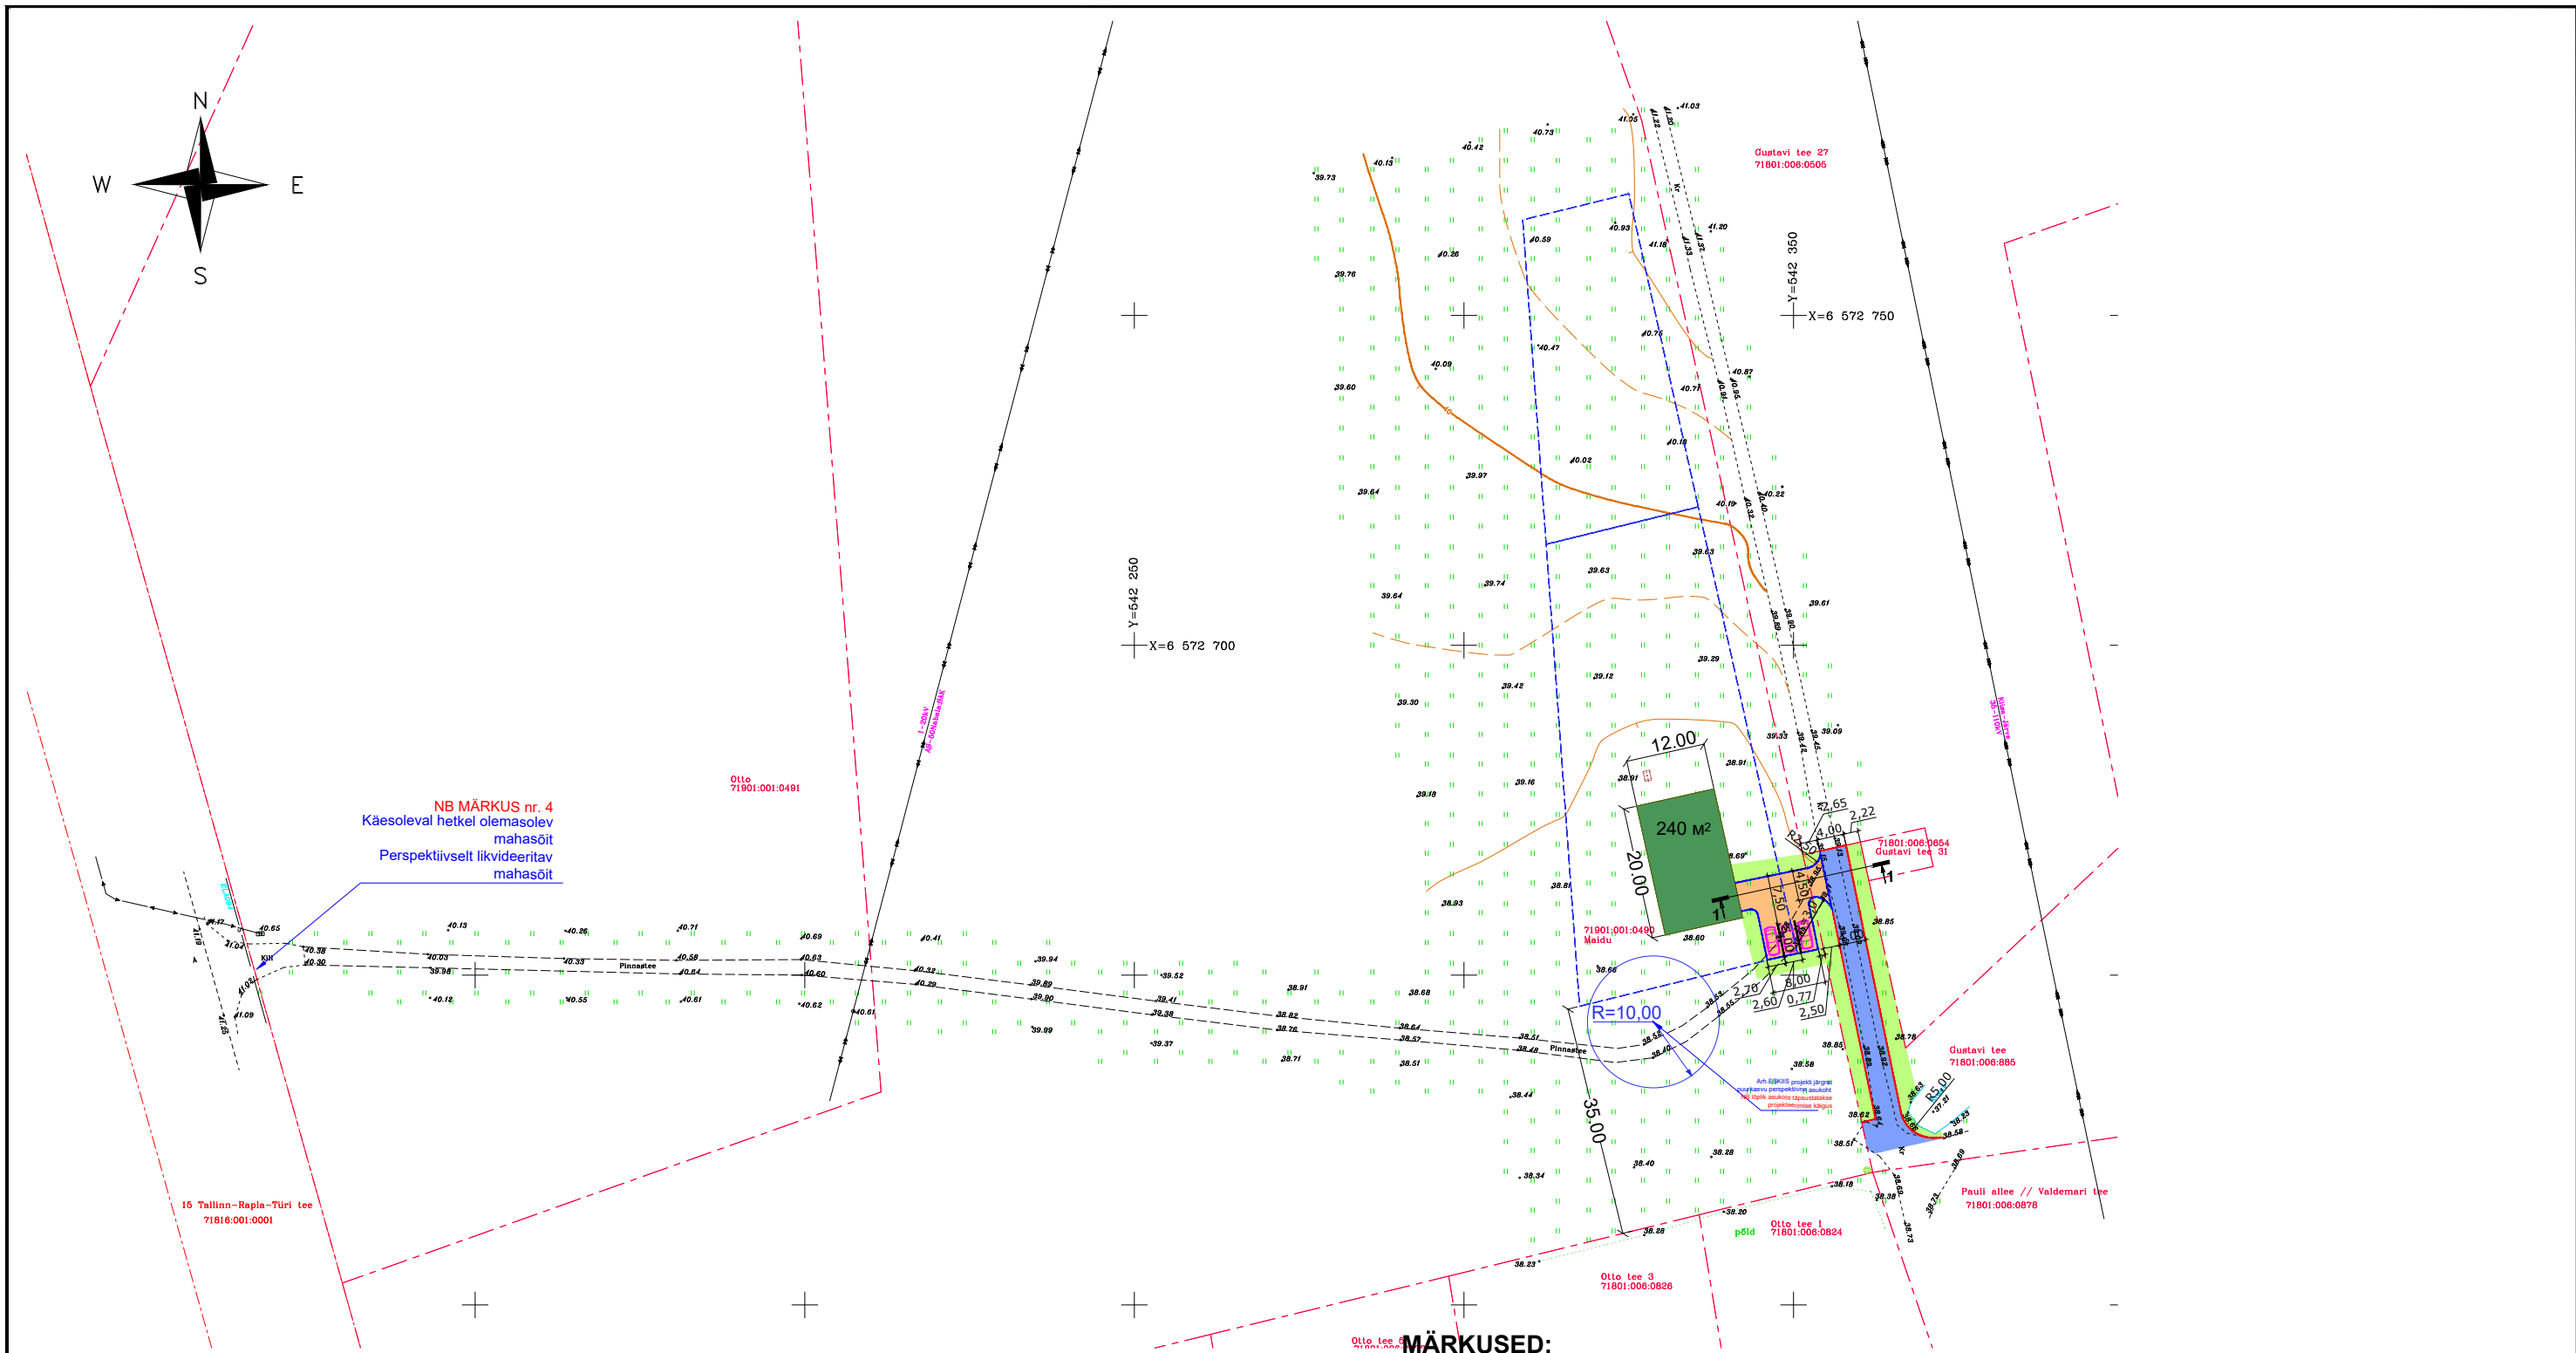

MÄRKUSED:

- 1) Geodeesia OÜ AderGeo. Teostatud 5.06.2023.a. Töö nr. M010623
- 2) Projekteeritud ja olemasolev katend tuleb omavahel kõrguslikult kokku viia
- 3) Kui ol.olevat katendit kahjustatakse suuremas ulatuses kui projektdokumentatsioonis kajastatud, tuleb see normidekohaselt taastada.
- 4) NB Vastavus üldplaneeringule- vaata seletuskiri lk. 3-4 "Piirangud."

Arhitektuurbüroo FB OÜ
TINGMÄRGID

- Projekteeritud hoone orient. asukoht
- Lubatav hoonestusala
- Septik orient. asukoht
- Puurkaev orient. asukoht

OÜ Mastlop
TINGMÄRGID

- OLEMASOLEV KINNISTU PIIR
- OLEMASOLEV KÕRGEPIINGELIN
- OLEMASOLEV KESKPIINGELIN
- OLEMASOLEV MADALPIINGEKAABEL
- OLEMASOLEV SIDEKAABEL
- PROJEKTEERITAV KATTE SERV
- PROJEKTEERITAV KÕNNITEE ÄÄREKIVI (100x8x20cm, h=0 cm)
- PROJEKTEERITAV/REKONSTRUEERITAV KRIIUSAST SÕIDUTEE KATEND
- PROJEKTEERITAV BETOONKIVIKATEND (8 cm)
- PROJEKTEERITAV PÕHIMÖTTELINE TEEKATTEMÄRGISTUS (põhimõtteline parkimiskoha markeerimine)

Mastlop OÜ Mastlop Reg.kood 12618952; EEP003122; ELK000079 Peterburi tee 2F, Tallinn 11415 tel. +372 56 24 26 34, e-mail ppoltsam@gmail.com	Projekti nimetus:	Töö nr:
	MAIDU KINNISTULE JUURDEPÄÄSUTEE JA KATENDITE PROJEKT	23083
ProjektijuhtPärt Põltsam	Asukoht:	Leht nr:
	MAIDU/GUSTAVI TEE LOKUTI KÜLA, SAKU VALD, HARJU MK	TL-02
ProjekteerisPärt Põltsam	Tellija:	Stadium:
KontrollisPärt Põltsam (tunnistuse nr. 163405/163406)		EELPROJEKT
Koostatud / trükitud: 20.09.2023/ 20.09.2023	Joonise nimetus:	Mõõtkava:
	ASENDIPLAAN	1:1000