

Multitoru ristumine teega nr 25182
(Vastseliina-Meremäe-Kliima tee, km 18,32)

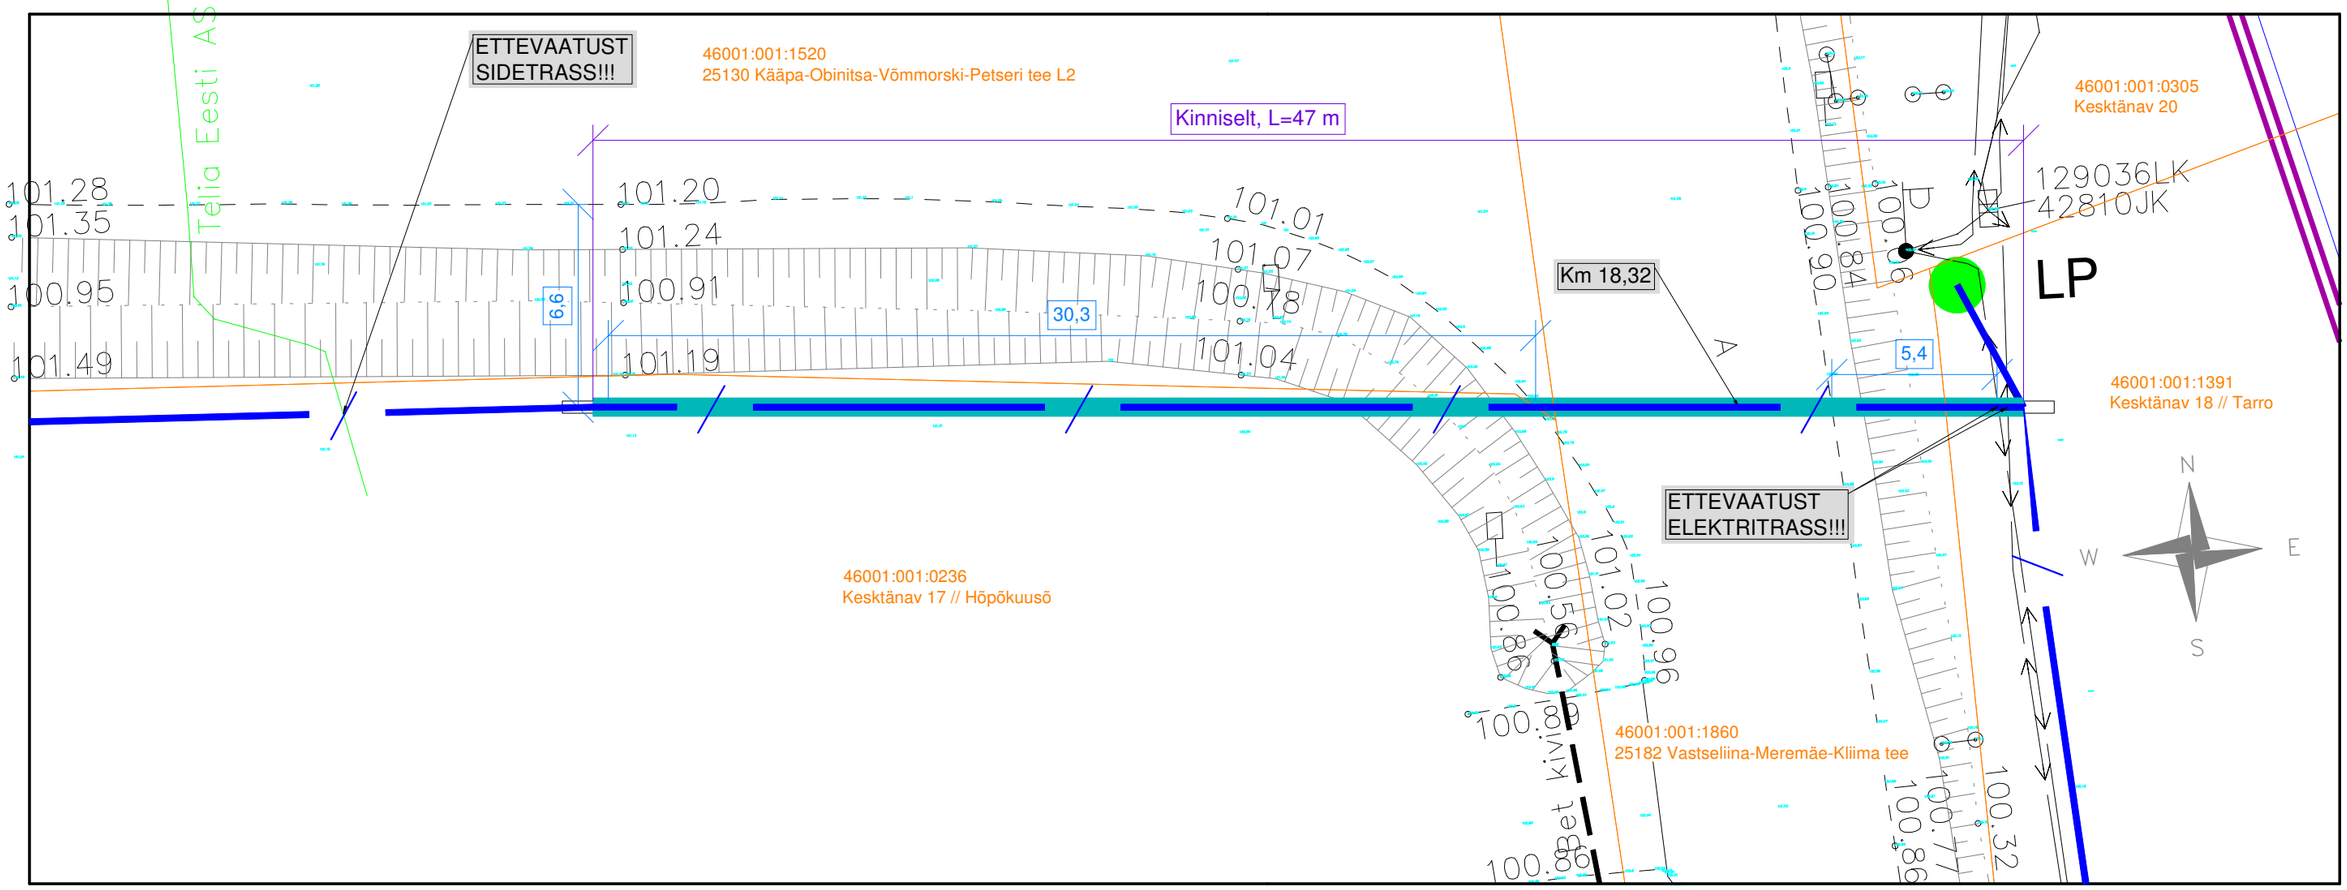

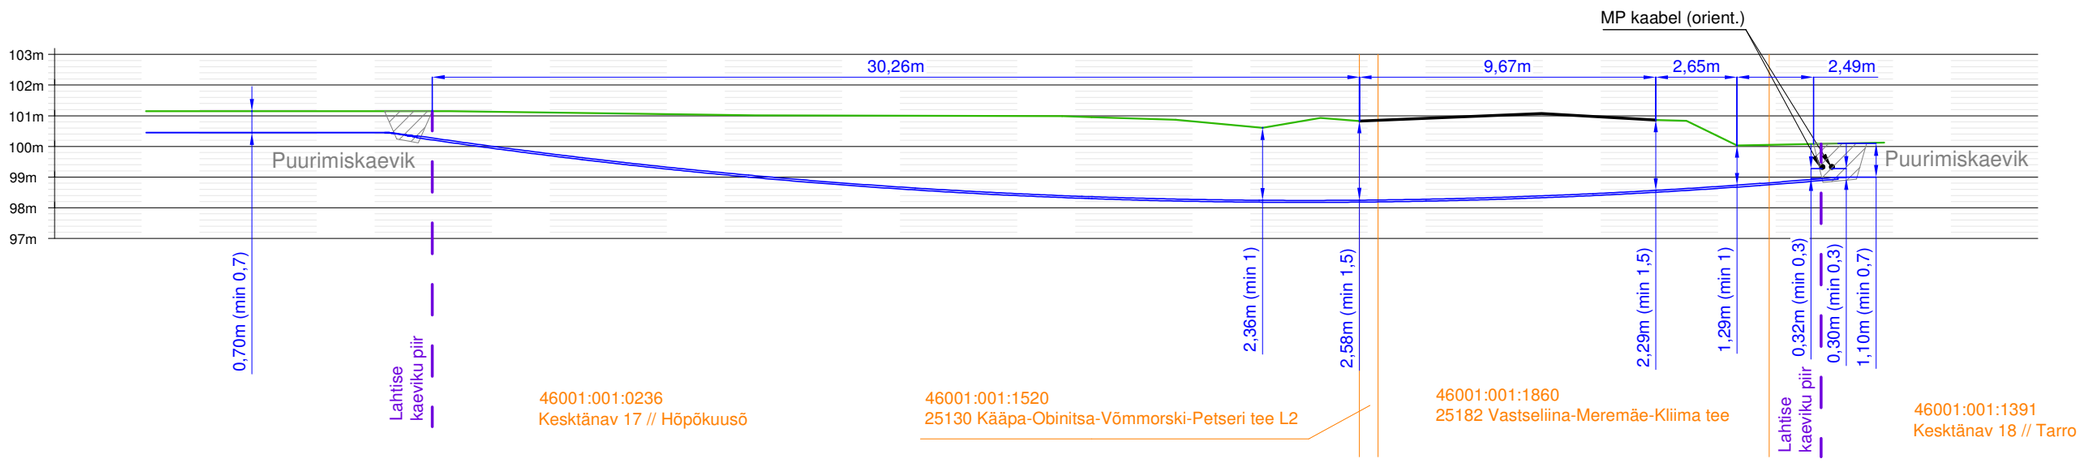

Märkused:

- Teega ristumine teostada kinnisel meetodil (L=47m)
- Paigaldatav toru peab olema tugevdatud (A-kaitseklassi) plast- või terastoru.
- Suunamistäpsuse määrab ehitaja vastavalt töömasinale.
- Toru paigaldada allapoole jämedast materjalist teemullet.
- Enne kaevetööde algust taotleda Transpordiametilt tööde luba.
- Maa-aluste rajatiste täpsed kõrgused selgitada ehituse käigus.

Projekt: **Obinitsa passiivse elektroonilise side juurdepääsuvõrgu rajamine Obinitsa küla, Setomaa vald, Võrumaa**				Tellija: **Corle OÜ**	
Joonis: **Multitoru ristumine teega nr 25182, km 18,32**				Joonise nr: **CO5583-2**	
DRAFTIT OÜ Reg. kood: 14231335 Ilmatsalu 3, 50412 Tartu info@draftit.ee	Projekteeris	**Aro Kivisild**	__.__.2026		
	Kontrollis	**Mikk Reiter**	__.__.2026	Mõõtkava **1:200**	Leht 2 / Lehti 2
				Staadium **Eelprojekt**	