
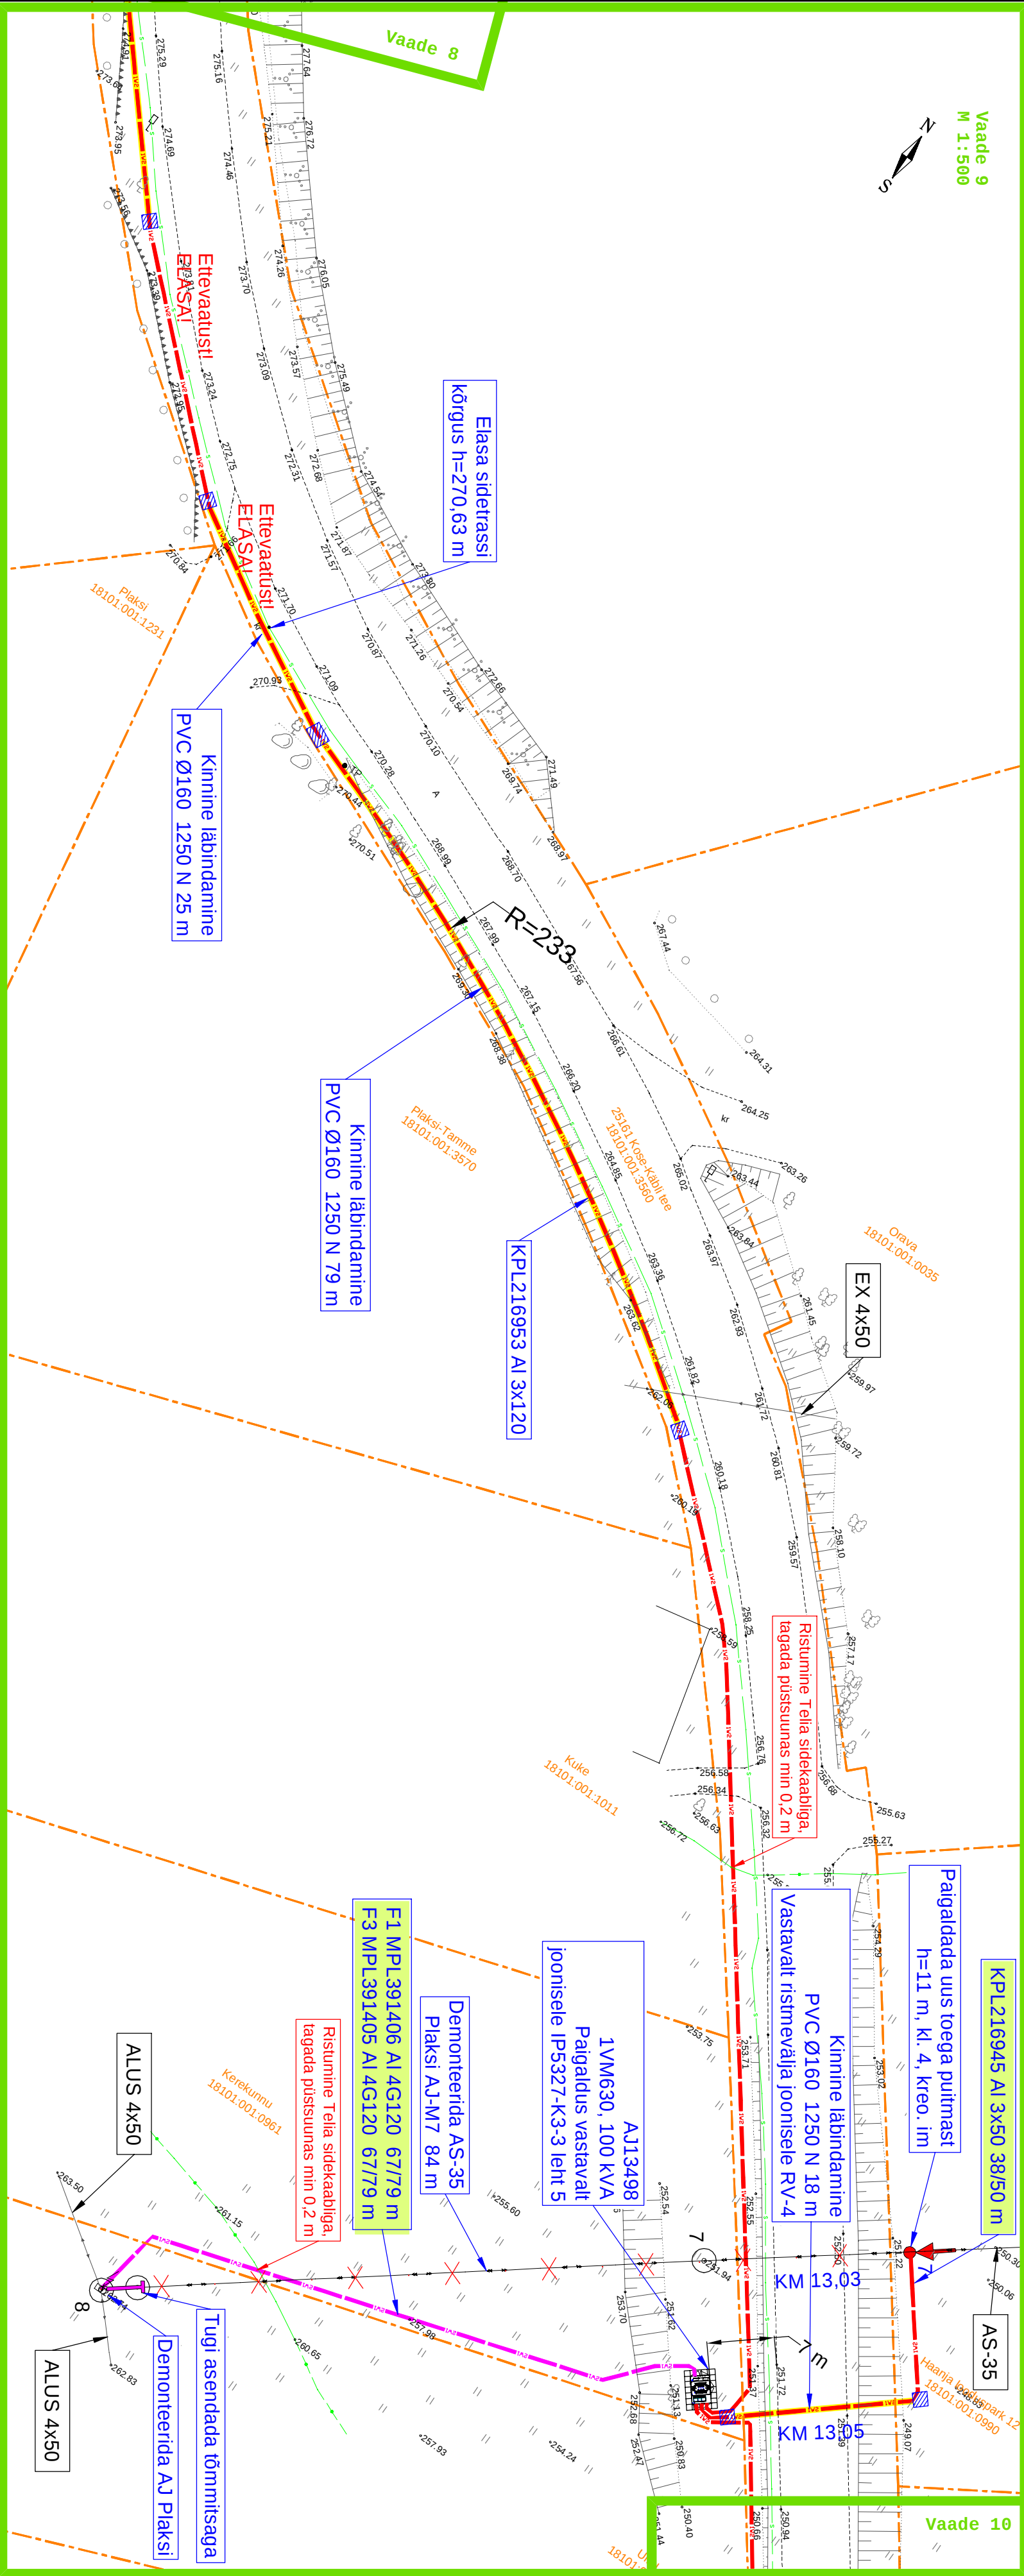


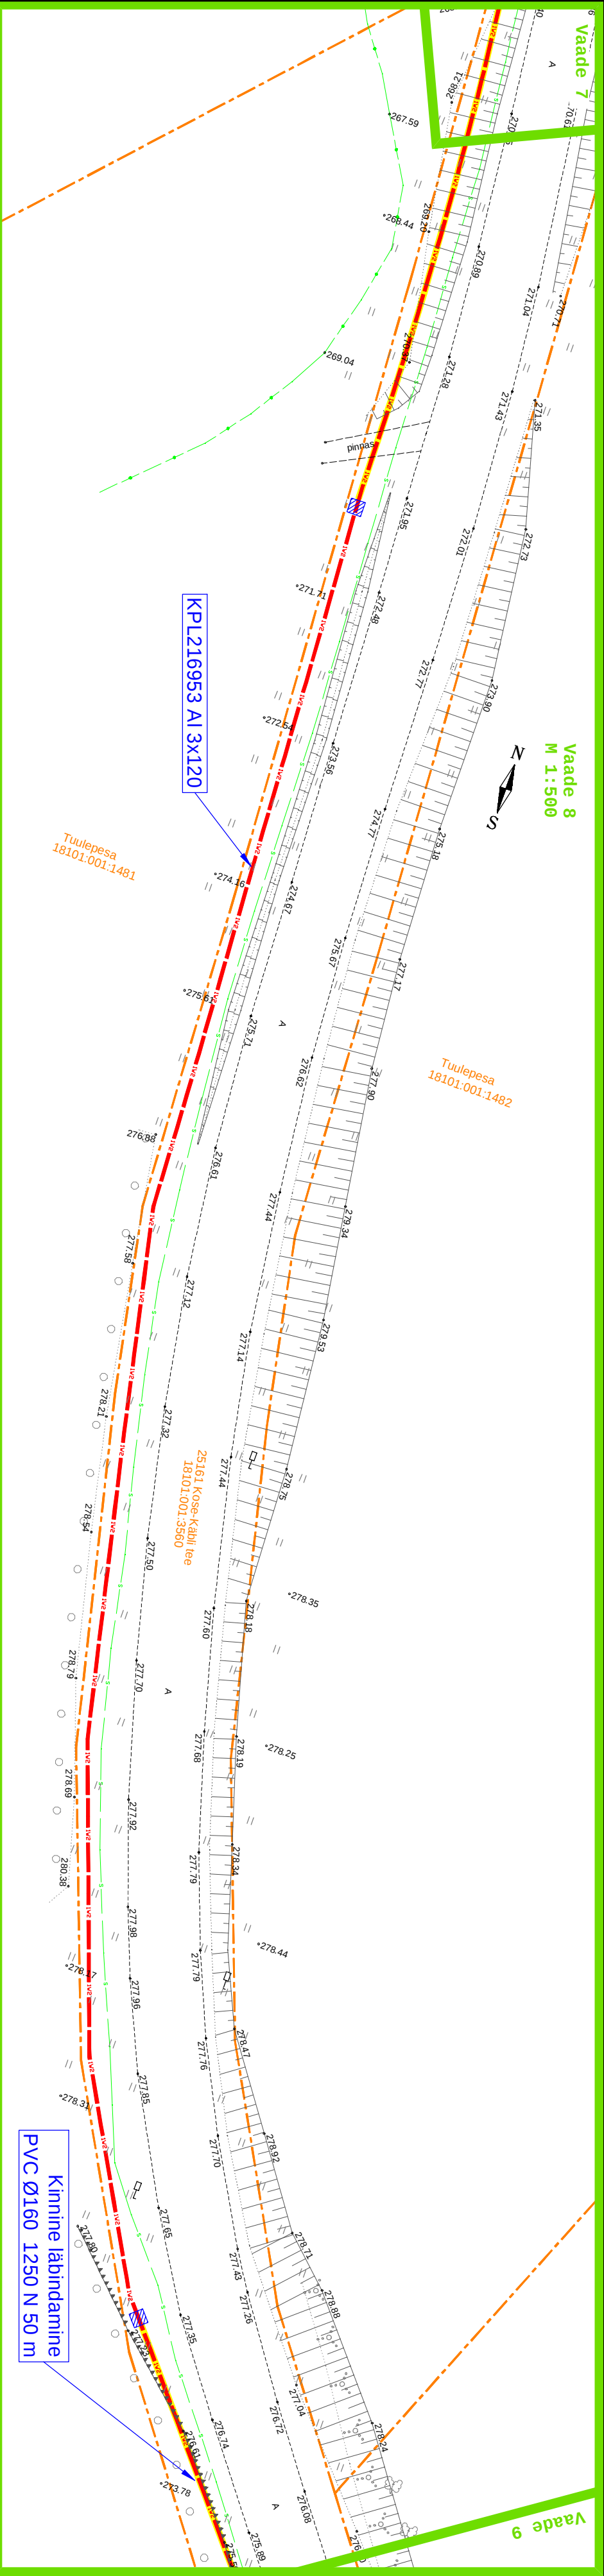

Tingmärke

- Projekteeritud KP maakaabellinn
- Olev MP kaabel
- Olev veetorustik
- Olev sidekanalisatsioon
- Kaistrükkuse piir

Kasutatud materjal:

1. Geolus - Kirjanurk OÜ (066 nr. 8911G), 10.2022

Kõrgused EH2000 süsteemis

Projekti	Ruusanäe-Munamäe 10 kV fidi ri rekonstrueerimine Rõuge valias Võrumaal (III etapp)	Tellijä	Enet Connect OÜ		
Joonis nr	Asendiplaani vaated 8-9	Joonise nr	IP5327-K4.1		
Projekteris	K. Kangro	11.11.2022	+372 53045971	Mööblitava	M 1.500
Kontrollis	K. Kangro		+372 53045971	Siidum	
Projekti				keel	lahti
				EST	6
					8

Linide tähistustes on enne kaldipoont trassi pikkus, pärast kaldipoont liini pikkus