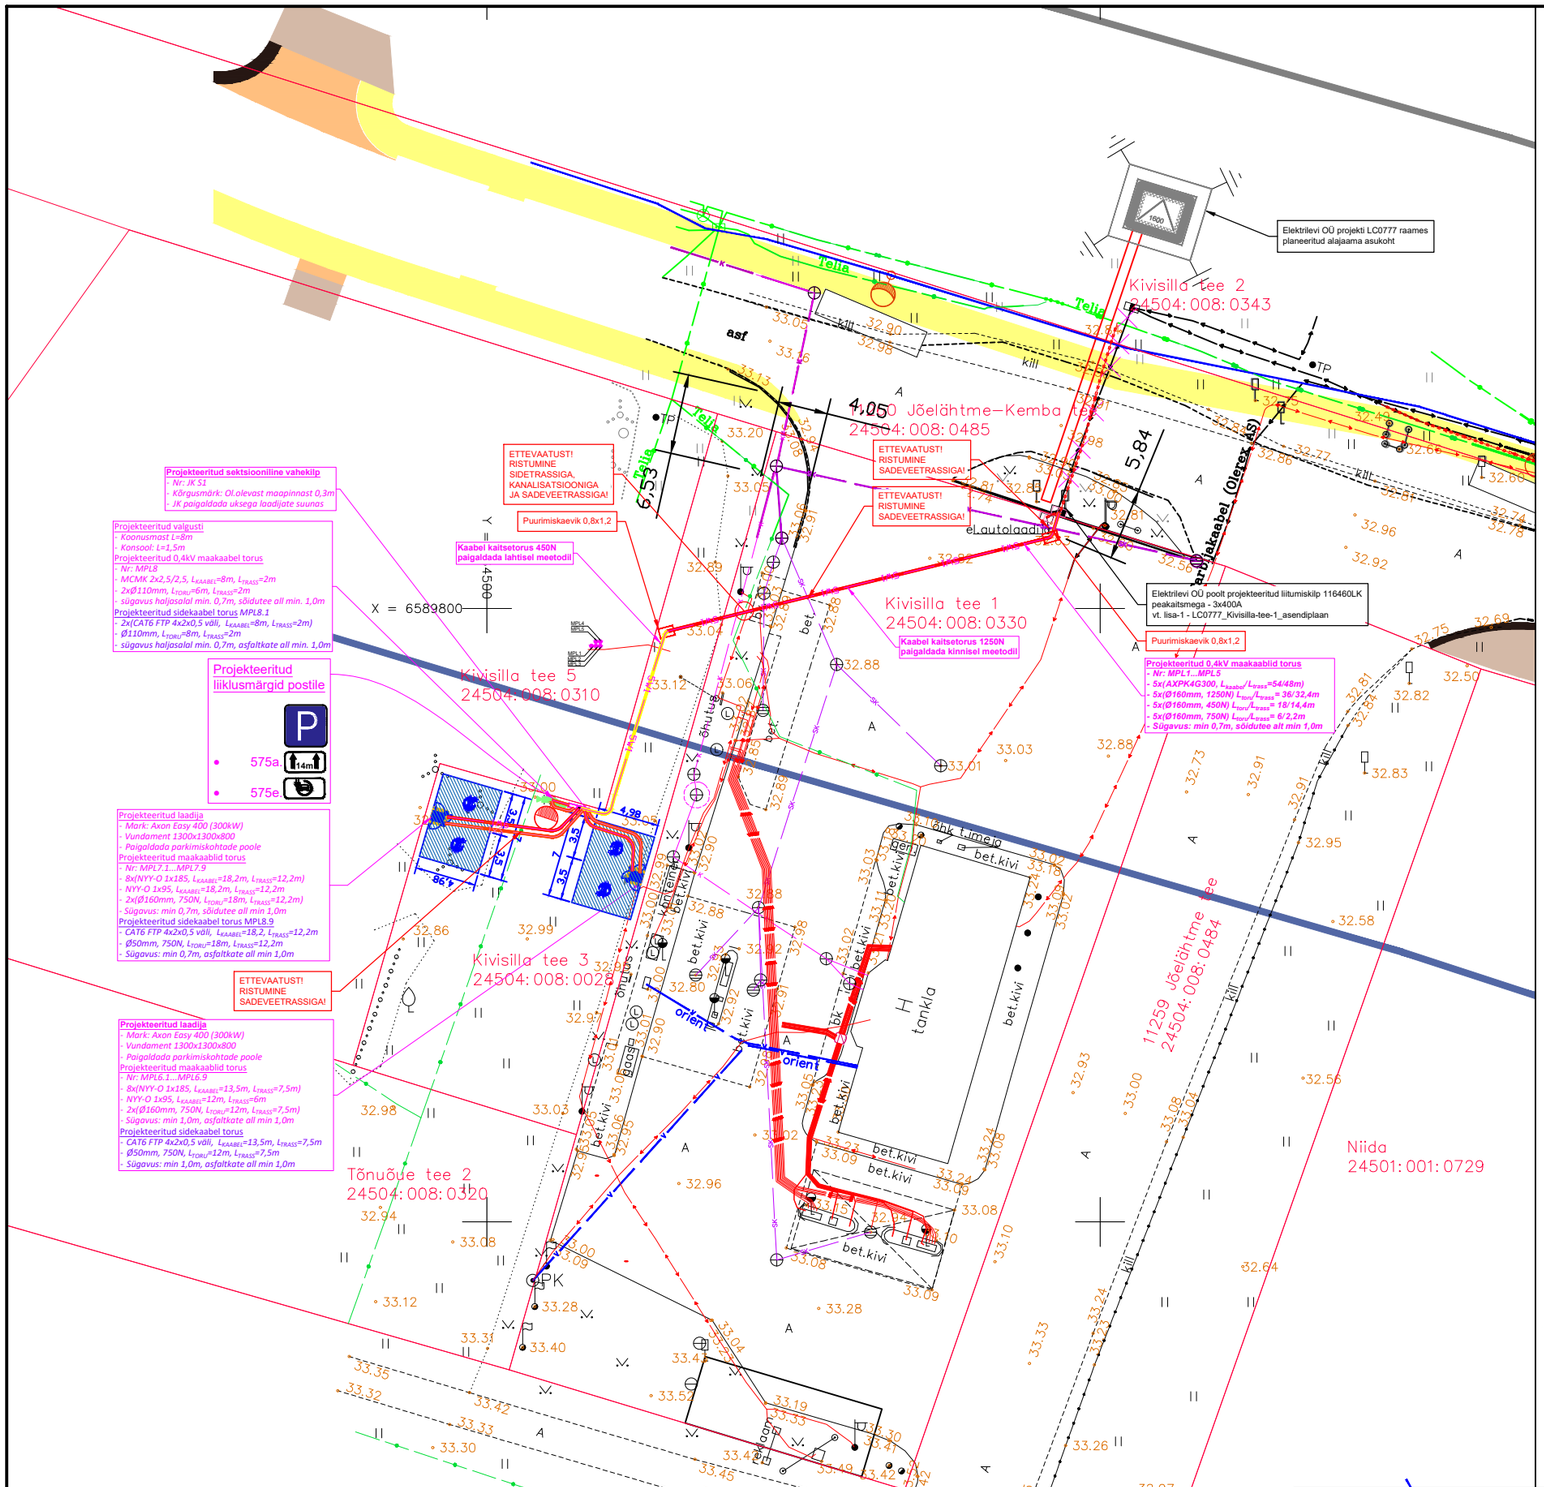

MÄRKUSED:

1. Kaablite paigaldamisel jälgida teise tehnovõrkude paigalduskohad ja nende ristumised projekteeritud maakaabliga.
2. Kaablite ristumisel teiste tehnovõrkudega tagada normidekohased vahekaugused.

TINGMÄRGID

- XW1 — Projekteeritud maakaablid torus (X-kaablite arv trassis)
- 1×S — Projekteeritud sidekaabel
- Projekteeritud 450N kaablikaitsetoru (lahtisel meetodil)
- Projekteeritud 750N kaablikaitsetoru (lahtisel meetodil)
- Projekteeritud 1250N kaablikaitsetoru (kinnisel meetodil)
- Projekteeritud vahekilp
- Projekteeritud valgusti
- Projekteeritud kaamera
- Projekteeritud elektriauto laadija DC 300kW
- Projekteeritud elektriauto laadija kaitsepost
- Projekteeritud elektriauto laadija vundament
- Projekteeritud parkimiskoht
- Projekteeritud parkimiskoha märgistus
- Elektrisõidukite laadimiskoha märgistus
- Kinnistu piir

Varem projekteeritud tingmärgid:
(Enersense AS, töö nr LC0777)

- Olemasolev MP maakaabel
- Projekteeritud liitumiskilp
- 2W1 — Projekteeritud 0,4 kV maakaabel kaitsetorus 750N
- 2W1 — Projekteeritud 0,4 kV maakaabel kaitsetorus 1250N (kinnisel meetodil)
- 2W2 — Projekteeritud 24kV maakaabel kaitsetorus 750N
- 2W2 — Projekteeritud 24kV maakaabel kaitsetorus 1250N (kinnisel meetodil)
- Kinnistu piir
- Olemasolev Telia sidetrass
- Kaeviku ristlõige
- Selektor Projekt OÜ tööga nr P21014 projekteeritavad valgustusmastid
- Selektor Projekt OÜ tööga nr P21014 projekteeritavad kaablid

Projekt:	**Olerex Jõelähtme elektriautode laadimistaristu projekteerimine Kivisilla tee 3, Jõelähtme küla, Jõelähtme vald, Harju maakond**			Tellija:	**Elektrum Eesti OÜ**
Joonis:	**1500955_TP_EL-4-01_asendiplaan**			Joonise nr:	**EL-4-01**
CONNECTO OÜ Connecto Eesti Registrikood: 17100148 Tuisu tn 19, 11314 Tallinn tel. 606 3100, faks 606 3101	Projekteeris	**D.Kondaev**	31.08.2025		
	Kontrollis	**D.Kondaev**	31.08.2025	Mõõtkava **1:500**	Leht 1 / Lehti 1
				Staadium **TP**	