


# Isikliku kasutusõiguse seadmise plaan

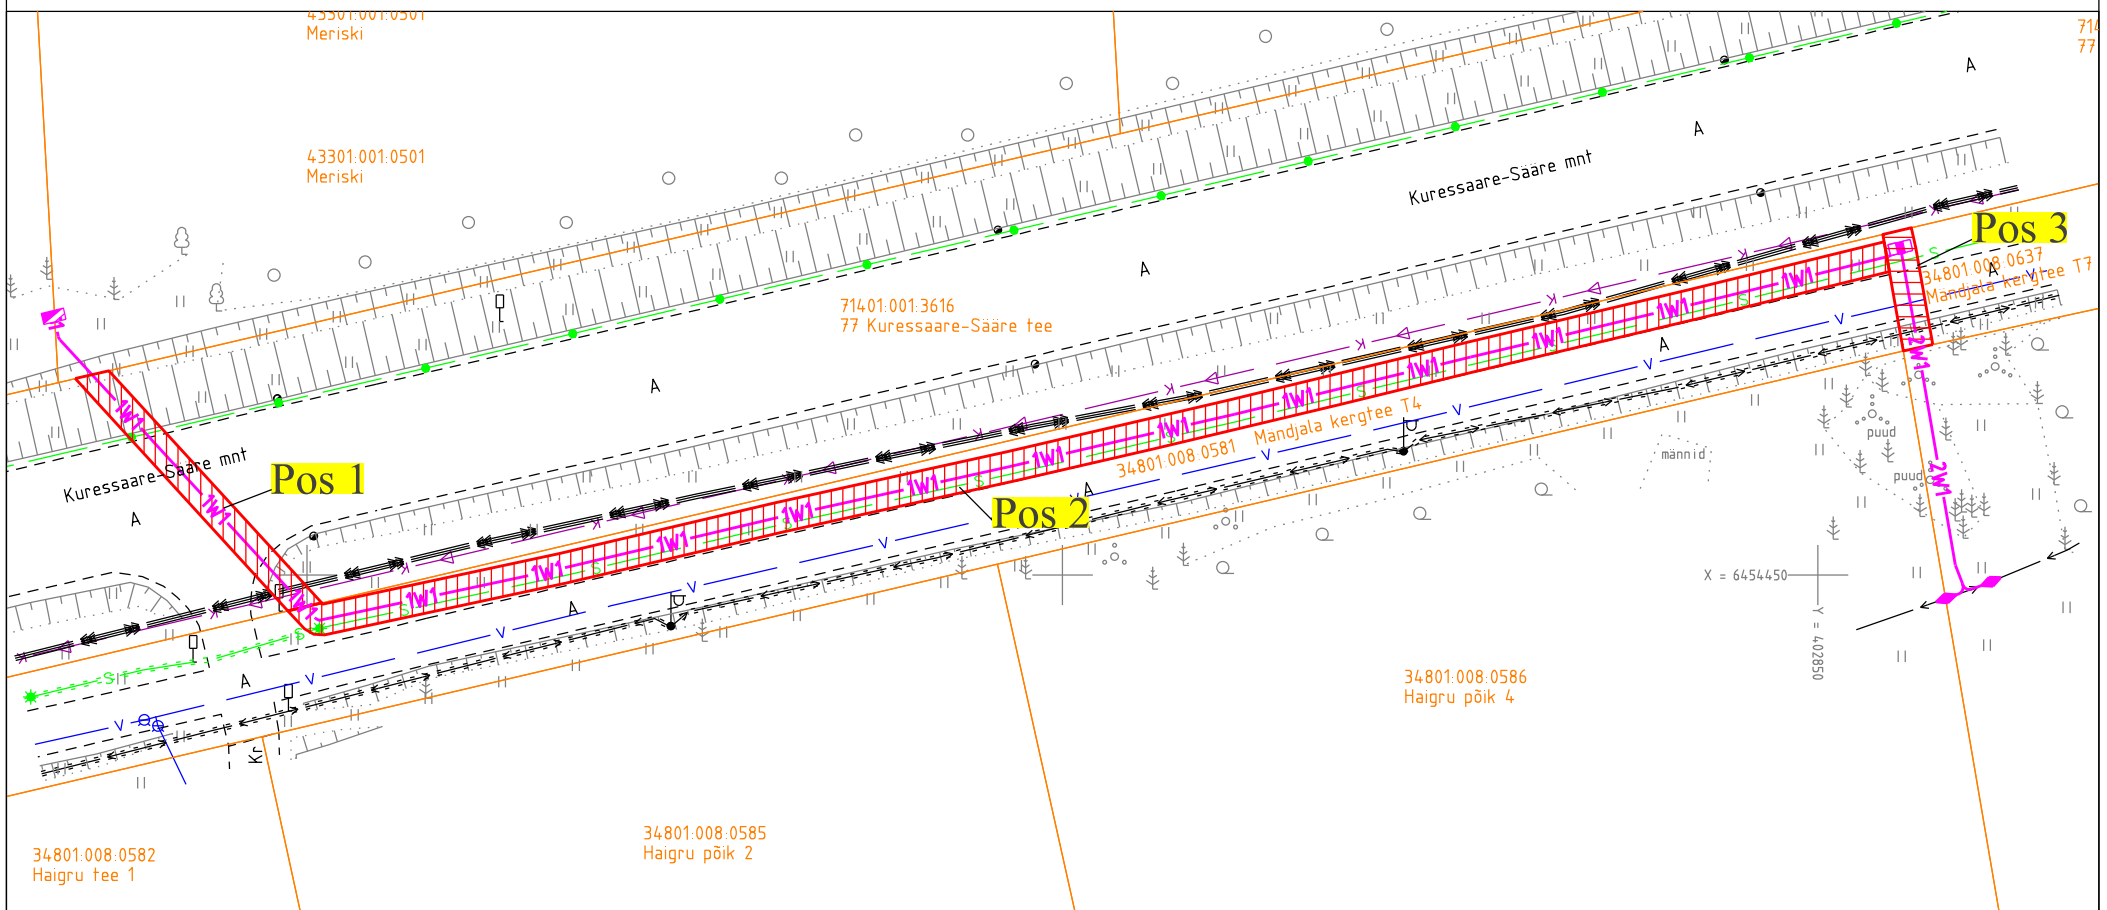

IKO ala Pos nr (plaanil)	Kinnistu registriosa number	Katastriüksuse tunnus, nimi ja sihtotstarve;	Ala pindala ruutmeetrites m2
Pos 1	13493650	71401:001:3616 77 Kuressaare-Sääre tee transpordimaa	42 m²
Pos 2	4112234	34801:008:0581 Mändjala kergtee T4 transpordimaa	216 m²
Pos 3	4097034	34801:008:0637 Mändjala kergtee T7 transpordimaa	16 m²

TINGMÄRGID			Töö nr
	IKO seadmise ala		LC0612, LC0611
	Kinnistute piirid		
	Elektri maakaabelliin		Kuupäev 25.07.2024
	Elektri jaotuskilp		
Projekt nimetus / asukoht	Möötkava	Leht / formaat	
Meriski ja Lagle mü liitumine elektrivõrguga Mändjala küla, Saaremaa vald Saare maakond.	1:500	A4	
Koostaja			
Karmo Lillepöld			