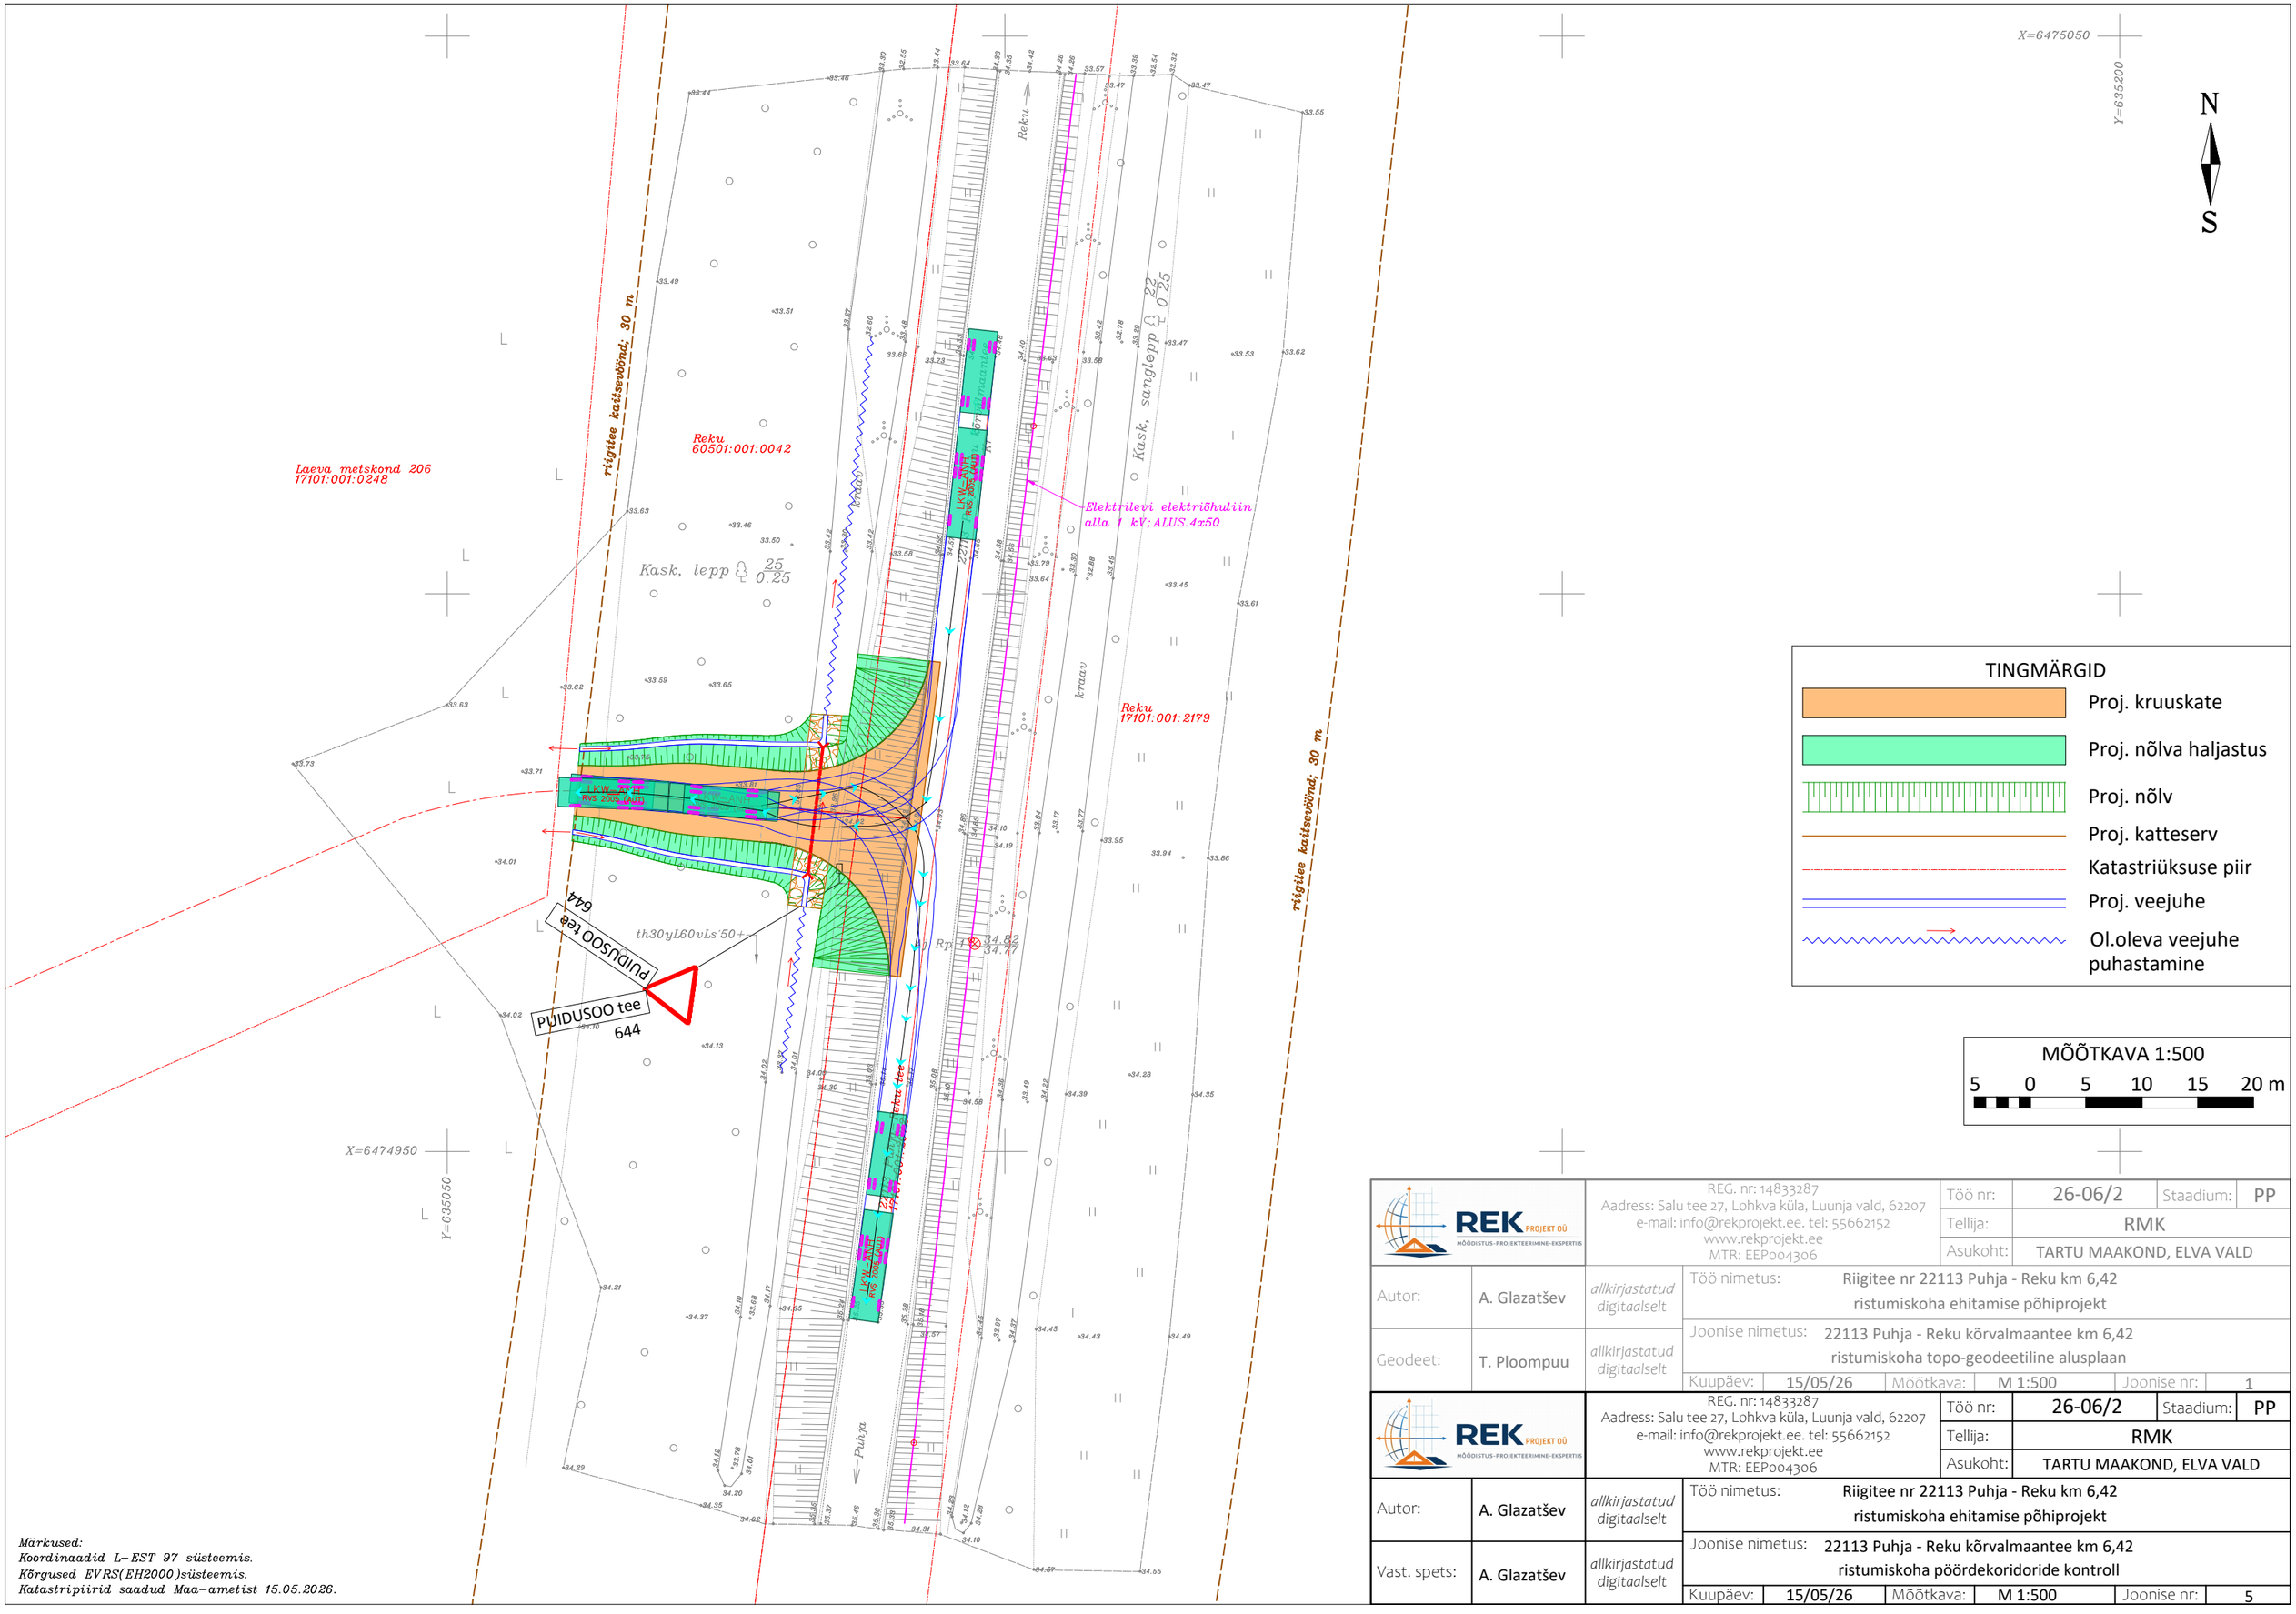

TINGMÄRGID

- Proj. kruuskate
- Proj. nõlva haljastus
- Proj. nõlv
- Proj. katteserv
- Katastriüksuse piir
- Proj. veejuhe
- Ol.oleva veejuhe puhastamine

MÕÕTKAVA 1:500

5 0 5 10 15 20 m

REK PROJEKT OÜ
MÕÕDISTUS-PROJEKTEERIMINE-EKSPERTIIS

REG. nr: 14833287
Aadress: Salu tee 27, Lohkva küla, Luunja vald, 62207
e-mail: info@rekprojekt.ee. tel: 55662152
www.rekprojekt.ee
MTR: EEP004306

Töö nr:	26-06/2	Staadium:	PP		
Tellija:	RMK				
Asukoht:	TARTU MAAKOND, ELVA VALD				
Autor:	A. Glazatšev	allkirjastatud digitaalselt	Töö nimetus:	Riigitee nr 22113 Puhja - Reku km 6,42 ristumiskoha ehitamise põhiprojekt	
Geodeet:	T. Ploompuu	allkirjastatud digitaalselt	Joonise nimetus:	22113 Puhja - Reku kõrvalmaantee km 6,42 ristumiskoha topo-geodeetiline alusplaan	
Kuupäev:	15/05/26	Mõõtkava:	M 1:500	Joonise nr:	1

REK PROJEKT OÜ
MÕÕDISTUS-PROJEKTEERIMINE-EKSPERTIIS

REG. nr: 14833287
Aadress: Salu tee 27, Lohkva küla, Luunja vald, 62207
e-mail: info@rekprojekt.ee. tel: 55662152
www.rekprojekt.ee
MTR: EEP004306

Töö nr:	26-06/2	Staadium:	PP		
Tellija:	RMK				
Asukoht:	TARTU MAAKOND, ELVA VALD				
Autor:	A. Glazatšev	allkirjastatud digitaalselt	Töö nimetus:	Riigitee nr 22113 Puhja - Reku km 6,42 ristumiskoha ehitamise põhiprojekt	
Vast. spets:	A. Glazatšev	allkirjastatud digitaalselt	Joonise nimetus:	22113 Puhja - Reku kõrvalmaantee km 6,42 ristumiskoha pöördekoridoride kontroll	
Kuupäev:	15/05/26	Mõõtkava:	M 1:500	Joonise nr:	5