


Isikliku kasutusõiguse seadmise plaan

IKÕ ala pos. nr. (plaanil)	Kinnistu registriosa nr.	Katastriüksuse tunnus, nimi ja sihtotstarve	IKÕ ala pindala, m2	Maakaabli pikkus, m
	10919050	70703:005:0045; Tee nr. 45 Tartu - Räpina - Värskas tee T8, transpordimaa	12 m2	5,5 m

Proj. kaabel MPL441923 AXPB 4G50  
L=7/18 m, ühendada mastis 3  
õhukaablile.

Liitumiskilp LK237571, pot. tasanduskontuur,  
maanduspaigaldis R<100 om, tarbija kaablile  
reservtoru 75 mm L=2 m. Kilp paigaldada  
esiküljega Vabaduse tn. poole

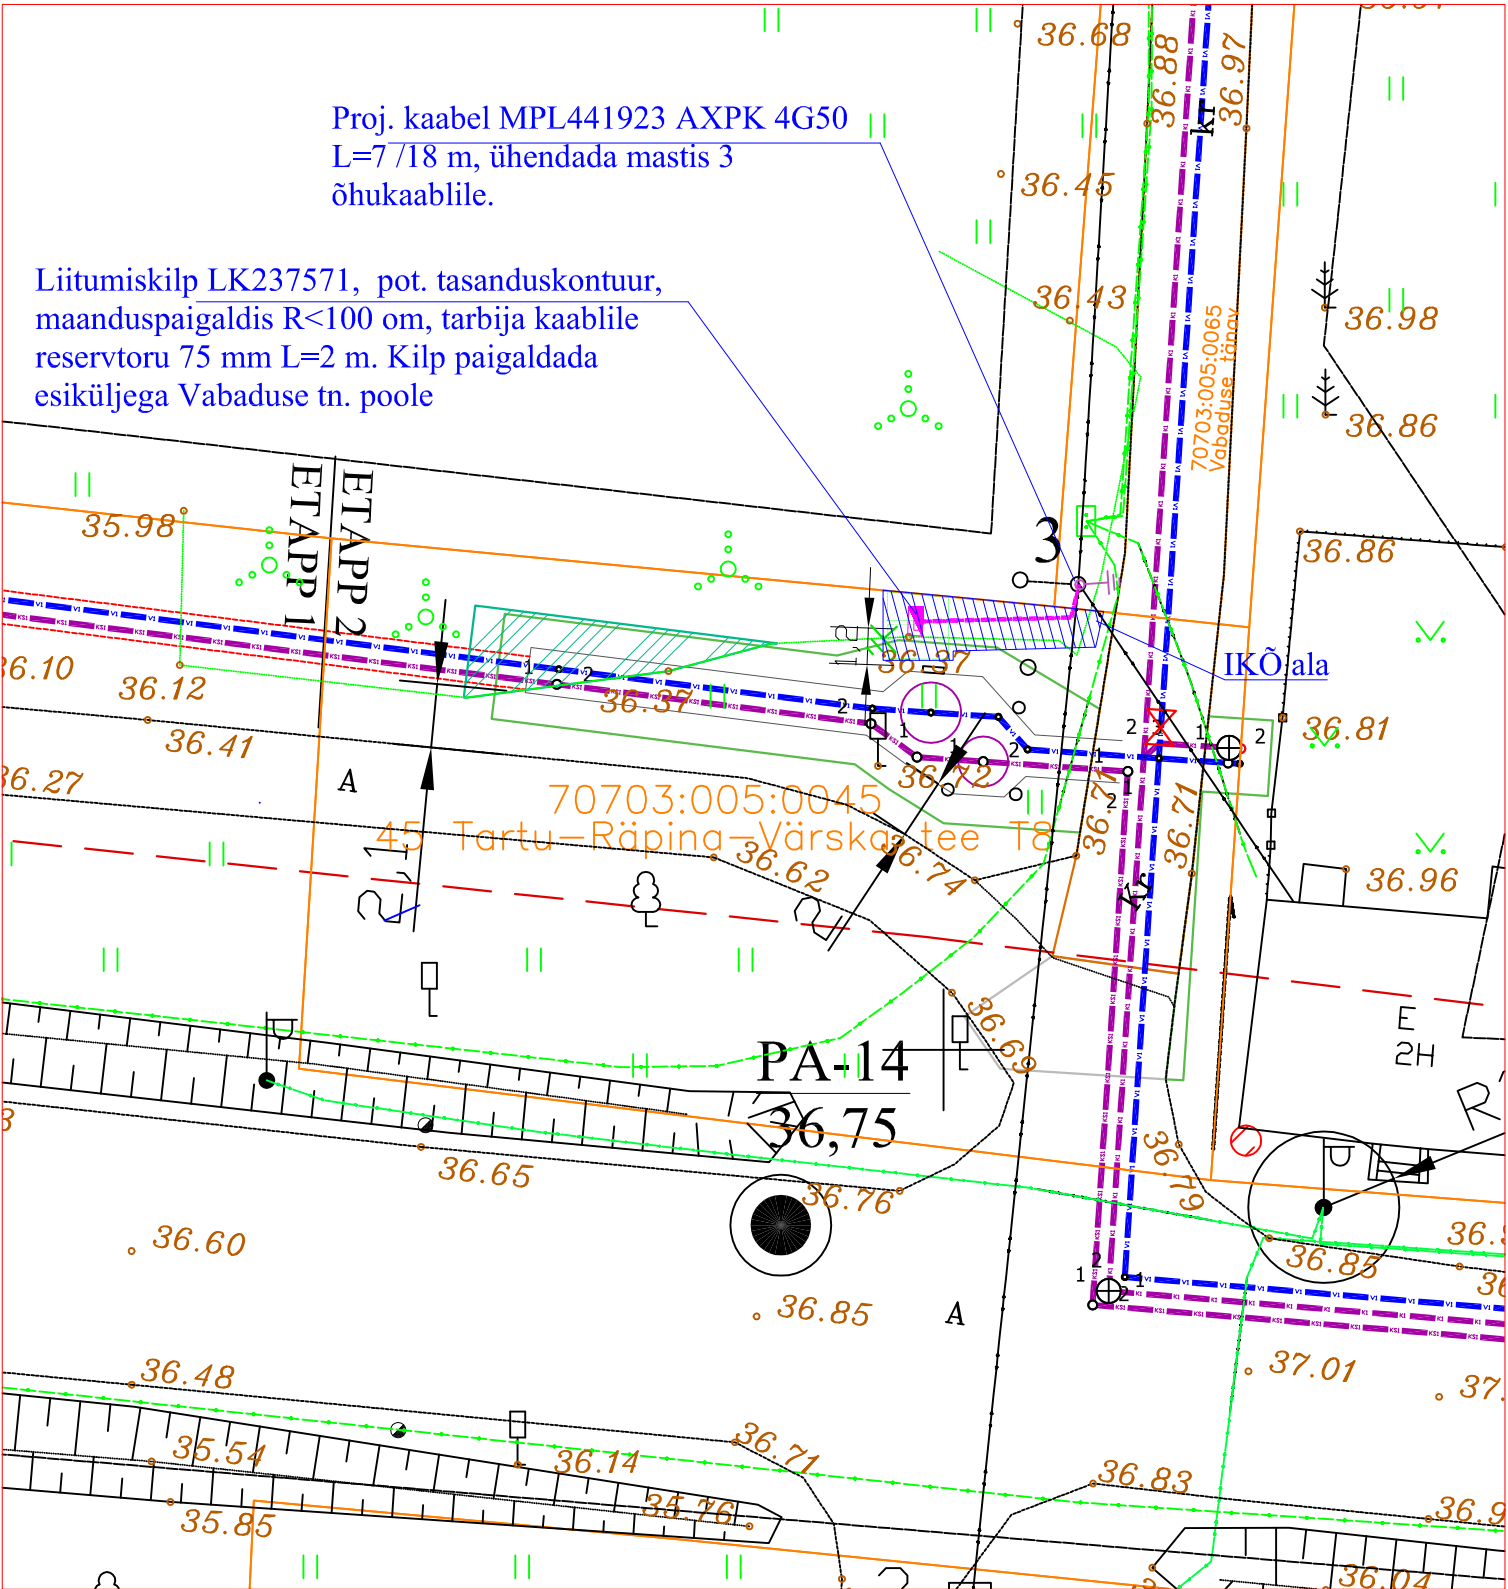

Tingmärgid

- Proj. liitumiskilp LK
- Proj. 0,4 kV kaabel torus
- Kaabli pikkus: trass / kaabel
- L=6/17 m
- Slidekaabel
- Kinnistu piir
- Varempoj. survekanalisatsioon trass
- Varempoj. kanalisatsioonitrass
- Varempoj. veetrass
- Olemasolev 0,4 kV õhuliin
- Olemasolev 0,4 kV kaabelliin

Kasutusõiguse ala

Projekti nimetus / asukoht

Tee 45 Tartu-Räpina-Värskas tee T8 kinnistu reoveepumpla liitumisuühendus.  
Võõpsu alevik, Räpina vald, Põlvamaa

Koostaja:  
Leonhard Weiss OÜ  
Projekteerija: Enn Kraav

Möötkava  
1:250

Leht / formaat  
Leht 1 / A4

Töö nr:  
LC4154

Kuupäev:  
02.09.2025.