


Elektripaigaldise kasutusõiguse ala plaan, M1:500
Harju maakond, Viimsi vald, Lubja küla, Krillimäe tee 2//Viimsi metskond 79 (89001:001:1273)
kinnistu registriosa nr.9177002

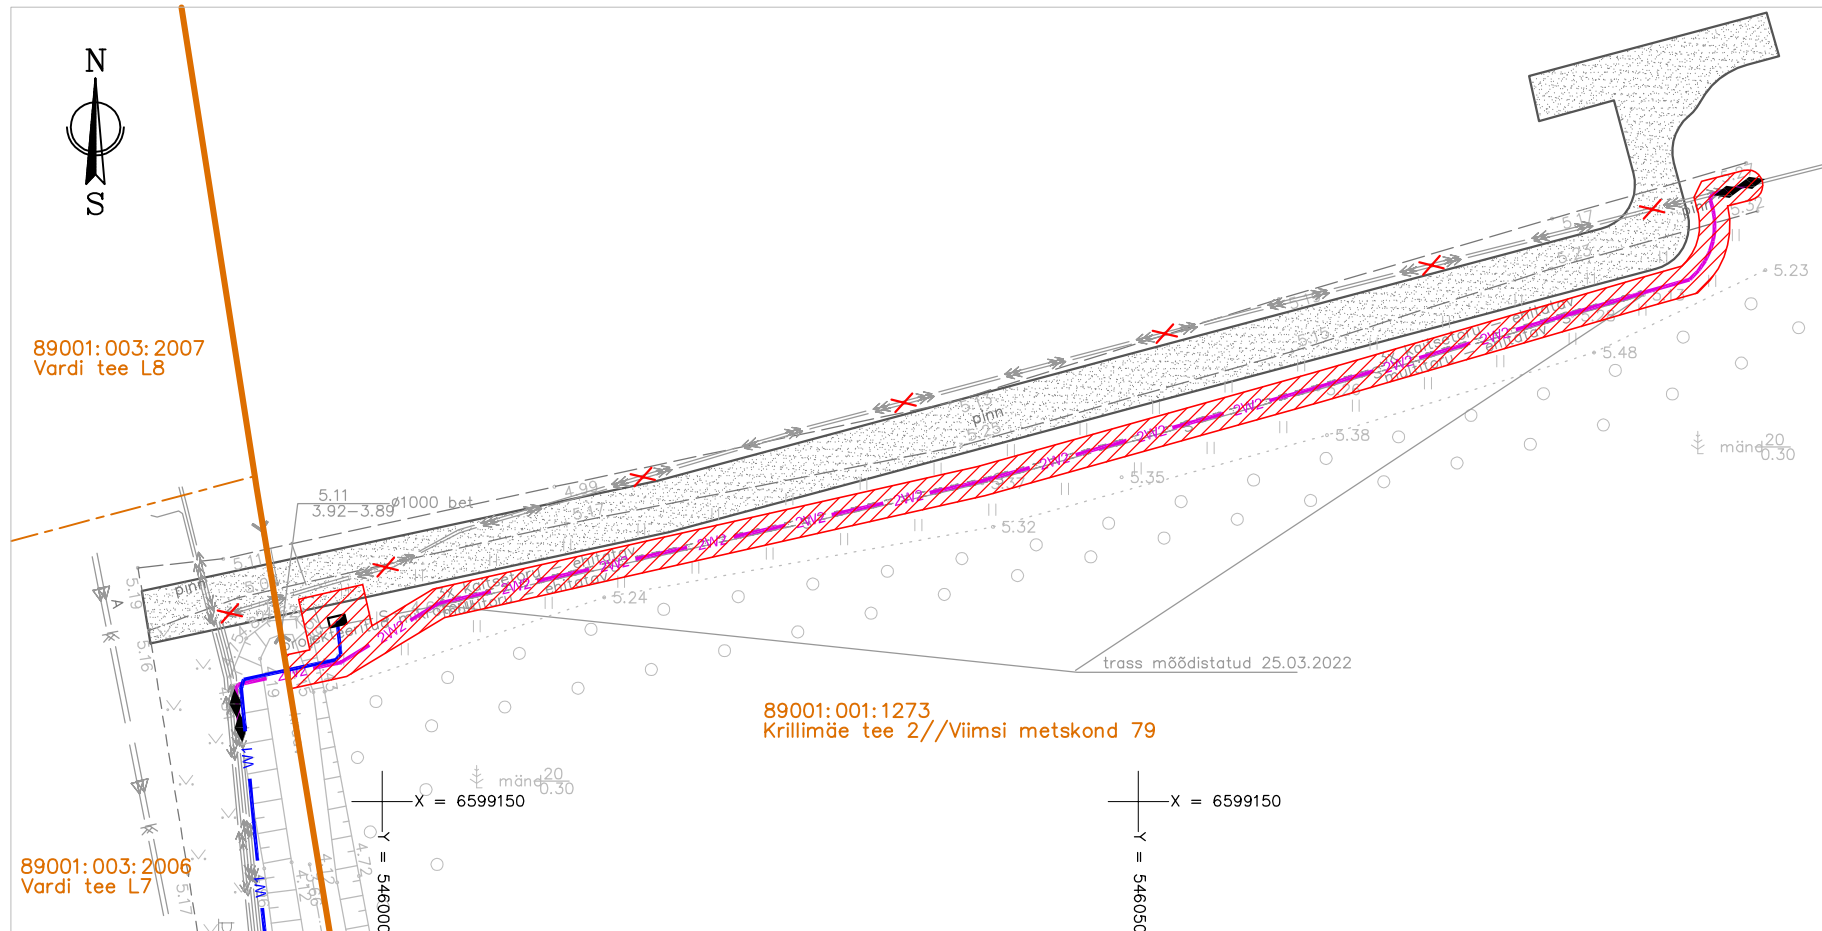

- katastriüksuse piirid
- koormatava kinnistu piirid
- ▨ kasutusõiguse ala
- W1 — projekteeritav 0,4kV maakaabel
- 2W2 — projekteeritavad 10kV maakaablid
- ▣ projekteeritav elektrikilp LK212382
- ◆ projekteeritav jätkumuhv
- X — likvideeritavad 10kV maakaablid

Kasutusõiguse ala kinnistul - 227 m²
Kaablitrassi pikkus kinnistul - 110 m
Maakaabelliini kaitsevööndi laius on 1m mõlemale poole liini äärmistest kaablitest;
jaotusseadme ümber ulatub kaitsevöönd 2m kaugusele piirdeaiast, seinast või nende puudumisel seadmest.