N

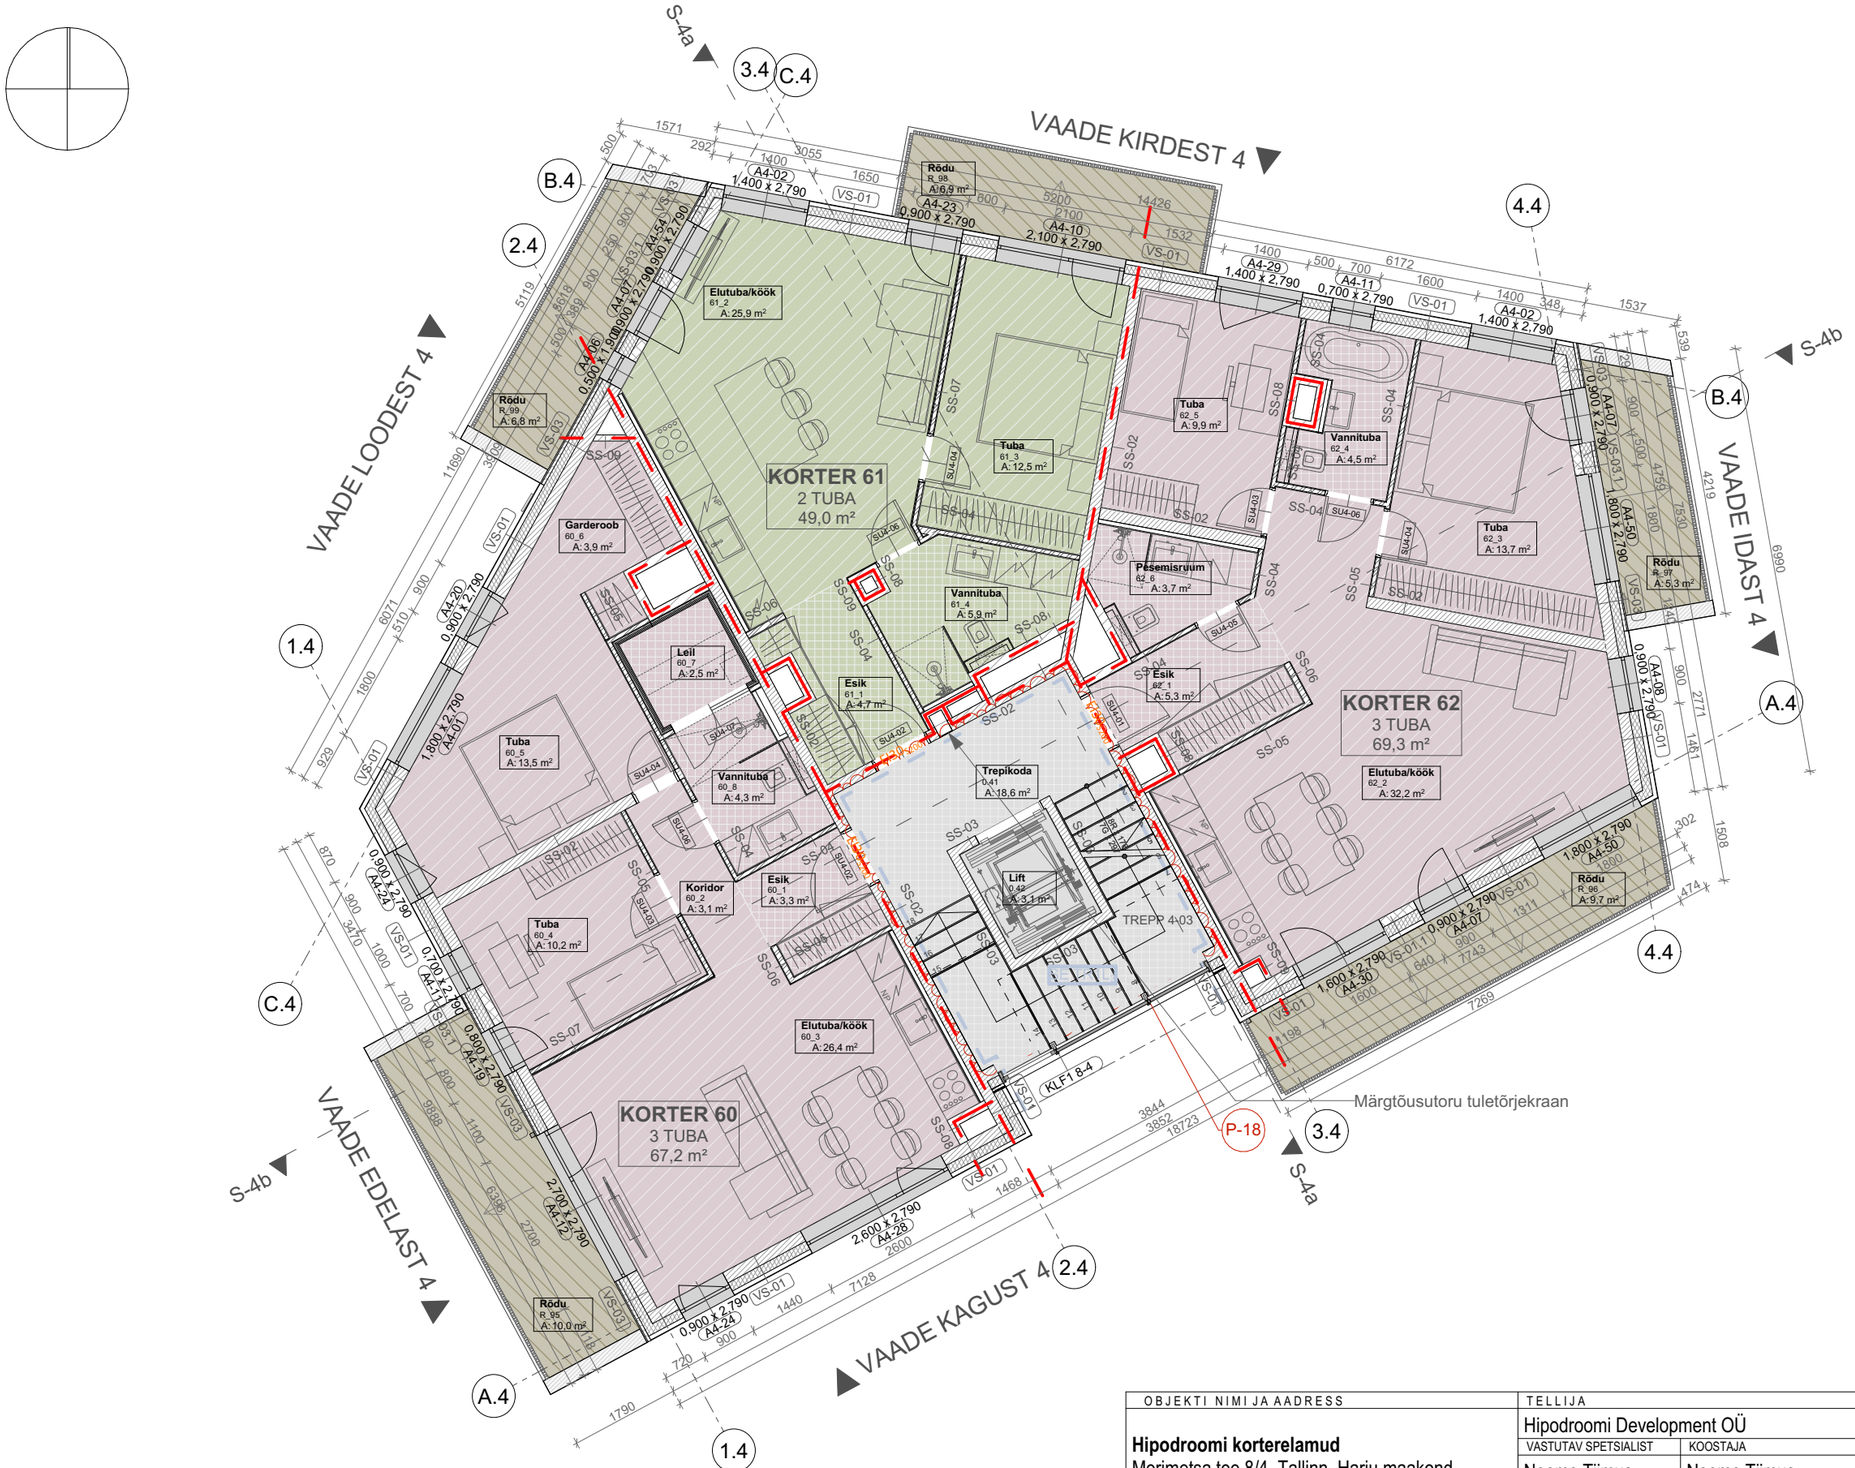

MM_8/4 Ruumide eksplikatsioon

Korrus		Ruumi number	Ruumi nimi	Ruumi liik	Ruumi pind
3. korrus					
	60 Korter	60_1	Esik	Eluruum	5,3
	60 Korter	60_2	Koridor	Eluruum	3,1
	60 Korter	60_3	Elutuba/köök	Eluruum	26,4
	60 Korter	60_4	Tuba	Eluruum	10,2
	60 Korter	60_5	Tuba	Eluruum	13,5
	60 Korter	60_6	Garderoob	Eluruum	3,9
	60 Korter	60_7	Lõll	Eluruum	2,5
	60 Korter	60_8	Vannituba	Eluruum	4,3
					67,2 m²
	61 Korter	61_1	Esik	Eluruum	4,7
	61 Korter	61_2	Elutuba/köök	Eluruum	25,9
	61 Korter	61_3	Tuba	Eluruum	12,5
	61 Korter	61_4	Vannituba	Eluruum	5,9
					49,0 m²
	62 Korter	62_1	Esik	Eluruum	5,3
	62 Korter	62_2	Elutuba/köök	Eluruum	32,2
	62 Korter	62_3	Tuba	Eluruum	13,7
	62 Korter	62_4	Vannituba	Eluruum	4,5
	62 Korter	62_5	Tuba	Eluruum	9,9
	62 Korter	62_6	Pesemisruum	Eluruum	3,7
					69,3 m²
	Üldalad	0.41	Trepikoda	Üldkasutatav pind	18,6
	Üldalad	0.42	Lift	Üldkasutatav pind	3,1
					21,7 m²

Muudatuse nr	Muudatuse sisu	Kuupäev
P-18	Trepp muutunud, trepikoja pindala korrigeeritud	17.03.2026

A3

Tuletõkkesektsiooni piirjoon EI60

OBJEKTI NIMI JA AADRESS	TELLIJA			PROJEKTI AUTORID	
Hipodroomi korterelamud Merimetsa tee 8/4, Tallinn, Harju maakond	Hipodroomi Development OÜ			SUME ELISABETH VÄRV JAAN PORT NEEME TIIMUS KATRIN KAEVATS MARKUS NIMIK ANNALIISA RAID ANNI REITALU	
	VASTUTAV SPETSIALIST	KOOSTAJA			
	Neeme Tiimus	Neeme Tiimus			
JOONISE NIMI JA MÕÕTKAVA	MÕÕTKAVA	PROJ. NR.	STAADIUM	LEHE NR.	KUUPÄEV
3. korruse plaan H4	M1:100	MM68	EP	AR1-03	08/04/2026

PIN ARHITEKTID OÜ ° TATARI 64 ° TALLINN 10134 ° E-MAIL: pinarhitektid@pinarhitektid.ee ° MTR: EEP002107 ° REG.NR. 12073665

° Hilisema kuupäevaga joonis tühistab varasema, enne töösse andmist kontrollida uuema joonise olemasolu ° Enne avatäidete ja monteeritavate osade tellimist teostada mõõtmised kohapeal
° Vastuolude ilmnemisel kontakteeruda arhitektiga. Joonis on kaitstud autoriõigusega ja selle kopeerimine, levitamine või selles muudatuste tegemine ilma õiguse valdaja loata on keelatud

PIN ARHITEKTID