


printed 26 March 2024 15:27:46

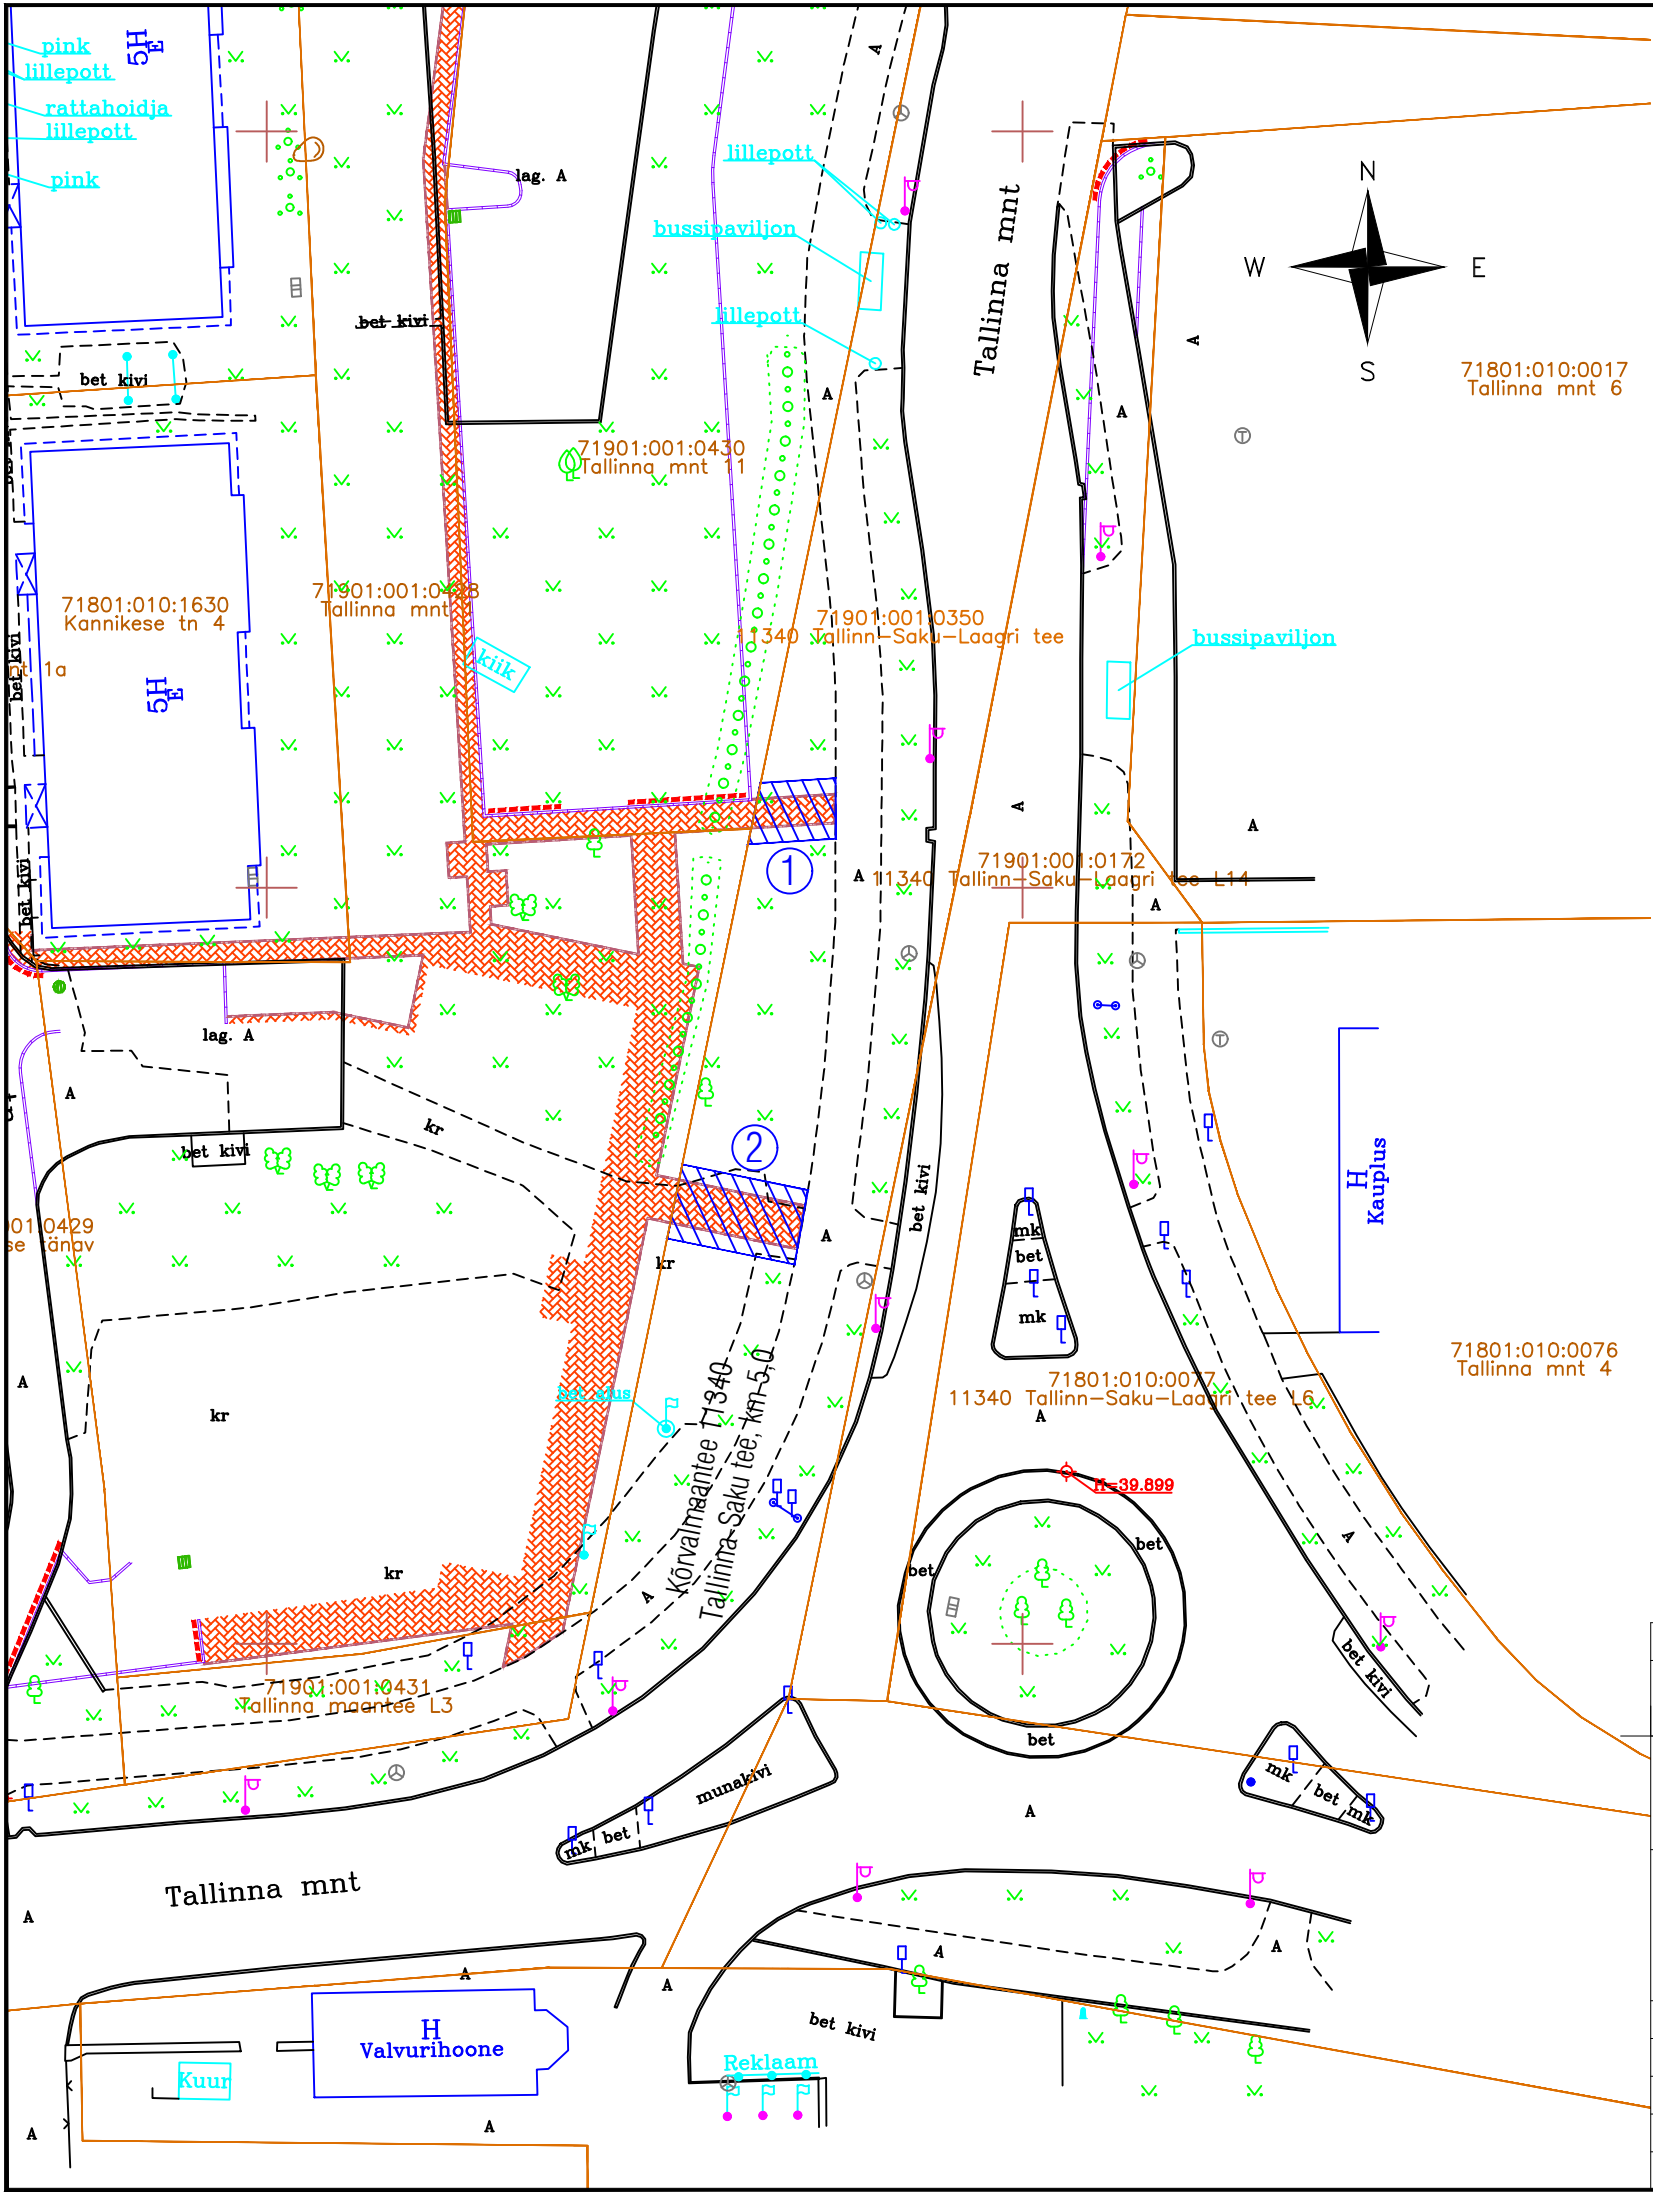

TINGMÄRGID

- KINNISTU PIIRID
- IKÕ SEADMISE ALA POSITSIOONI NUMBER
- IKÕ SEADMISE ALA JALGTEE RAJAMISEKS
- PROJEKTEERITUD JALGTEE BETOONKIVISILLUTIS, h = 6 cm
- PROJEKTEERITUD JALGTEE BETOONIST ÄÄREKIVI 20X8, h = 0 cm

Pos nr. (plaanil)	Kinnistu registriosa nr.	Katastriüksuse tunnus, nimetus	IKÕ ama pindala m2	Rajatis
1	8806750	71901:001:0350 11340 Tallinn-Saku-Laagri tee	22 m2	Jalgtee
2	8806750	71901:001:0350 11340 Tallinn-Saku-Laagri tee	43 m2	Jalgtee

...	...	...	...		
MUUDATUS NR. REV. NR	KUUPÄEV DATE	TEOSTAS DESIGNED BY	ALLKIRI SIGNATURE	MUUDATUSE KIRJELDUS REVISION DESCRIPTION	
<div>ROADCONSULT</div>				OBJEKTI ASUKOHT / LOCATION OF THE OBJECT:	
				SAKU ALEVIK, TALLINNA MNT 1 JA 11, HARJUMAA	
PROJEKTEERJA / DESIGNER: ROADCONSULT OÜ REG. 12418510 KATUSEPAPI 6, 11412 TALLINN TEL. +372 51 888 13 info@roadconsult.ee www.roadconsult.ee		TELLUJA / CUSTOMER:  MERINDORF OÜ REG. 11057500 TAMMSAARE TEE 47, 11316 TALLINN TEL. +372 664 56 65 merindorf@merindorf.ee		TÖÖ NR. / PROJECT NR:	LEHT NR. / DRAWING NR:
				T23003	IKÕ-1
				STADIUM / STAGE:	MÕÕTKAVA / SCALE:
				TP	1:500
TÖÖ NIMETUS / PROJECT NAME:					
KORTERELAMU ÄRIPINDADEGA. TALLINNA MNT 1. TEED JA TEHNOVÕRGUD. TEEPROJEKT					
JONISE NIMETUS / DRAWING NAME:					
ISIKLIKU KASUTUSÕIGUSE SEADMISE PLAAN					
File: T23003_IKÕ.dwg					