
Isikliku kasutusõiguse seadmise plaan

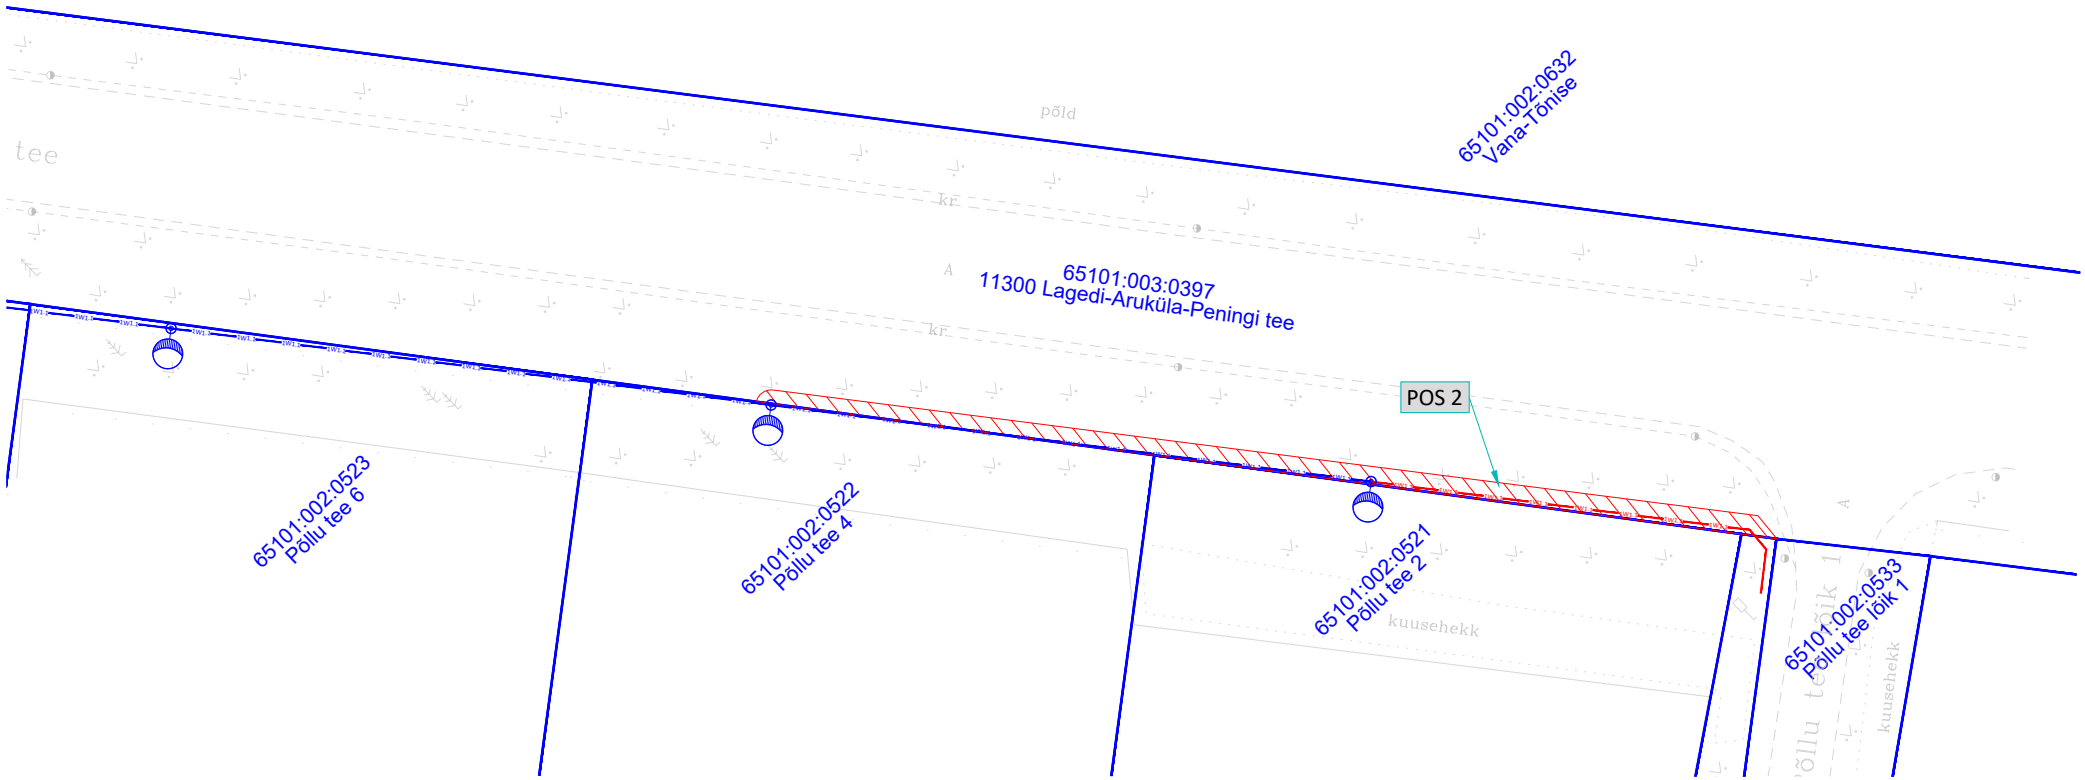

Jrk nr	Pos nr (plaanil)	Kinnistu registriosa number	Katastriüksuse tunnus, nimi ja sihtotstarve	Ala pindala ruutmeetrites, m^2
1	Pos 2	5683350	65101:003:0397, 11300 Lagedi-Aruküla-Peningi tee; Transpordimaa 100%	76

Tingmärgid:

- Katastriüksuse piir
- Kasutusõigusega koormatav ala
- 1W1.1 — Projekteeritud tänavavalgustuse maakabel kaitsetorus D75
- 1W1.1 — Projekteeritud reservkaitsetoru D75.
- Projekteeritud valgustusmast (6m maapinnast)
- POS 1 — IKÕ seadmise positsiooni number

Projekti nimi/ aadress			Töö nr
RIIGITEE 11300 KM 6,09-6,37 KAITSEVÖÖNDIS KERGLIIKLUS-TEE PROJEKTEERIMINE			26108
Koostaja	Mõõtkava	Leht / Formaat	Kuupäev
Hepta Group Energy OÜ K.Saarna	1:500	Leht 1/1; A4	14.10.2026