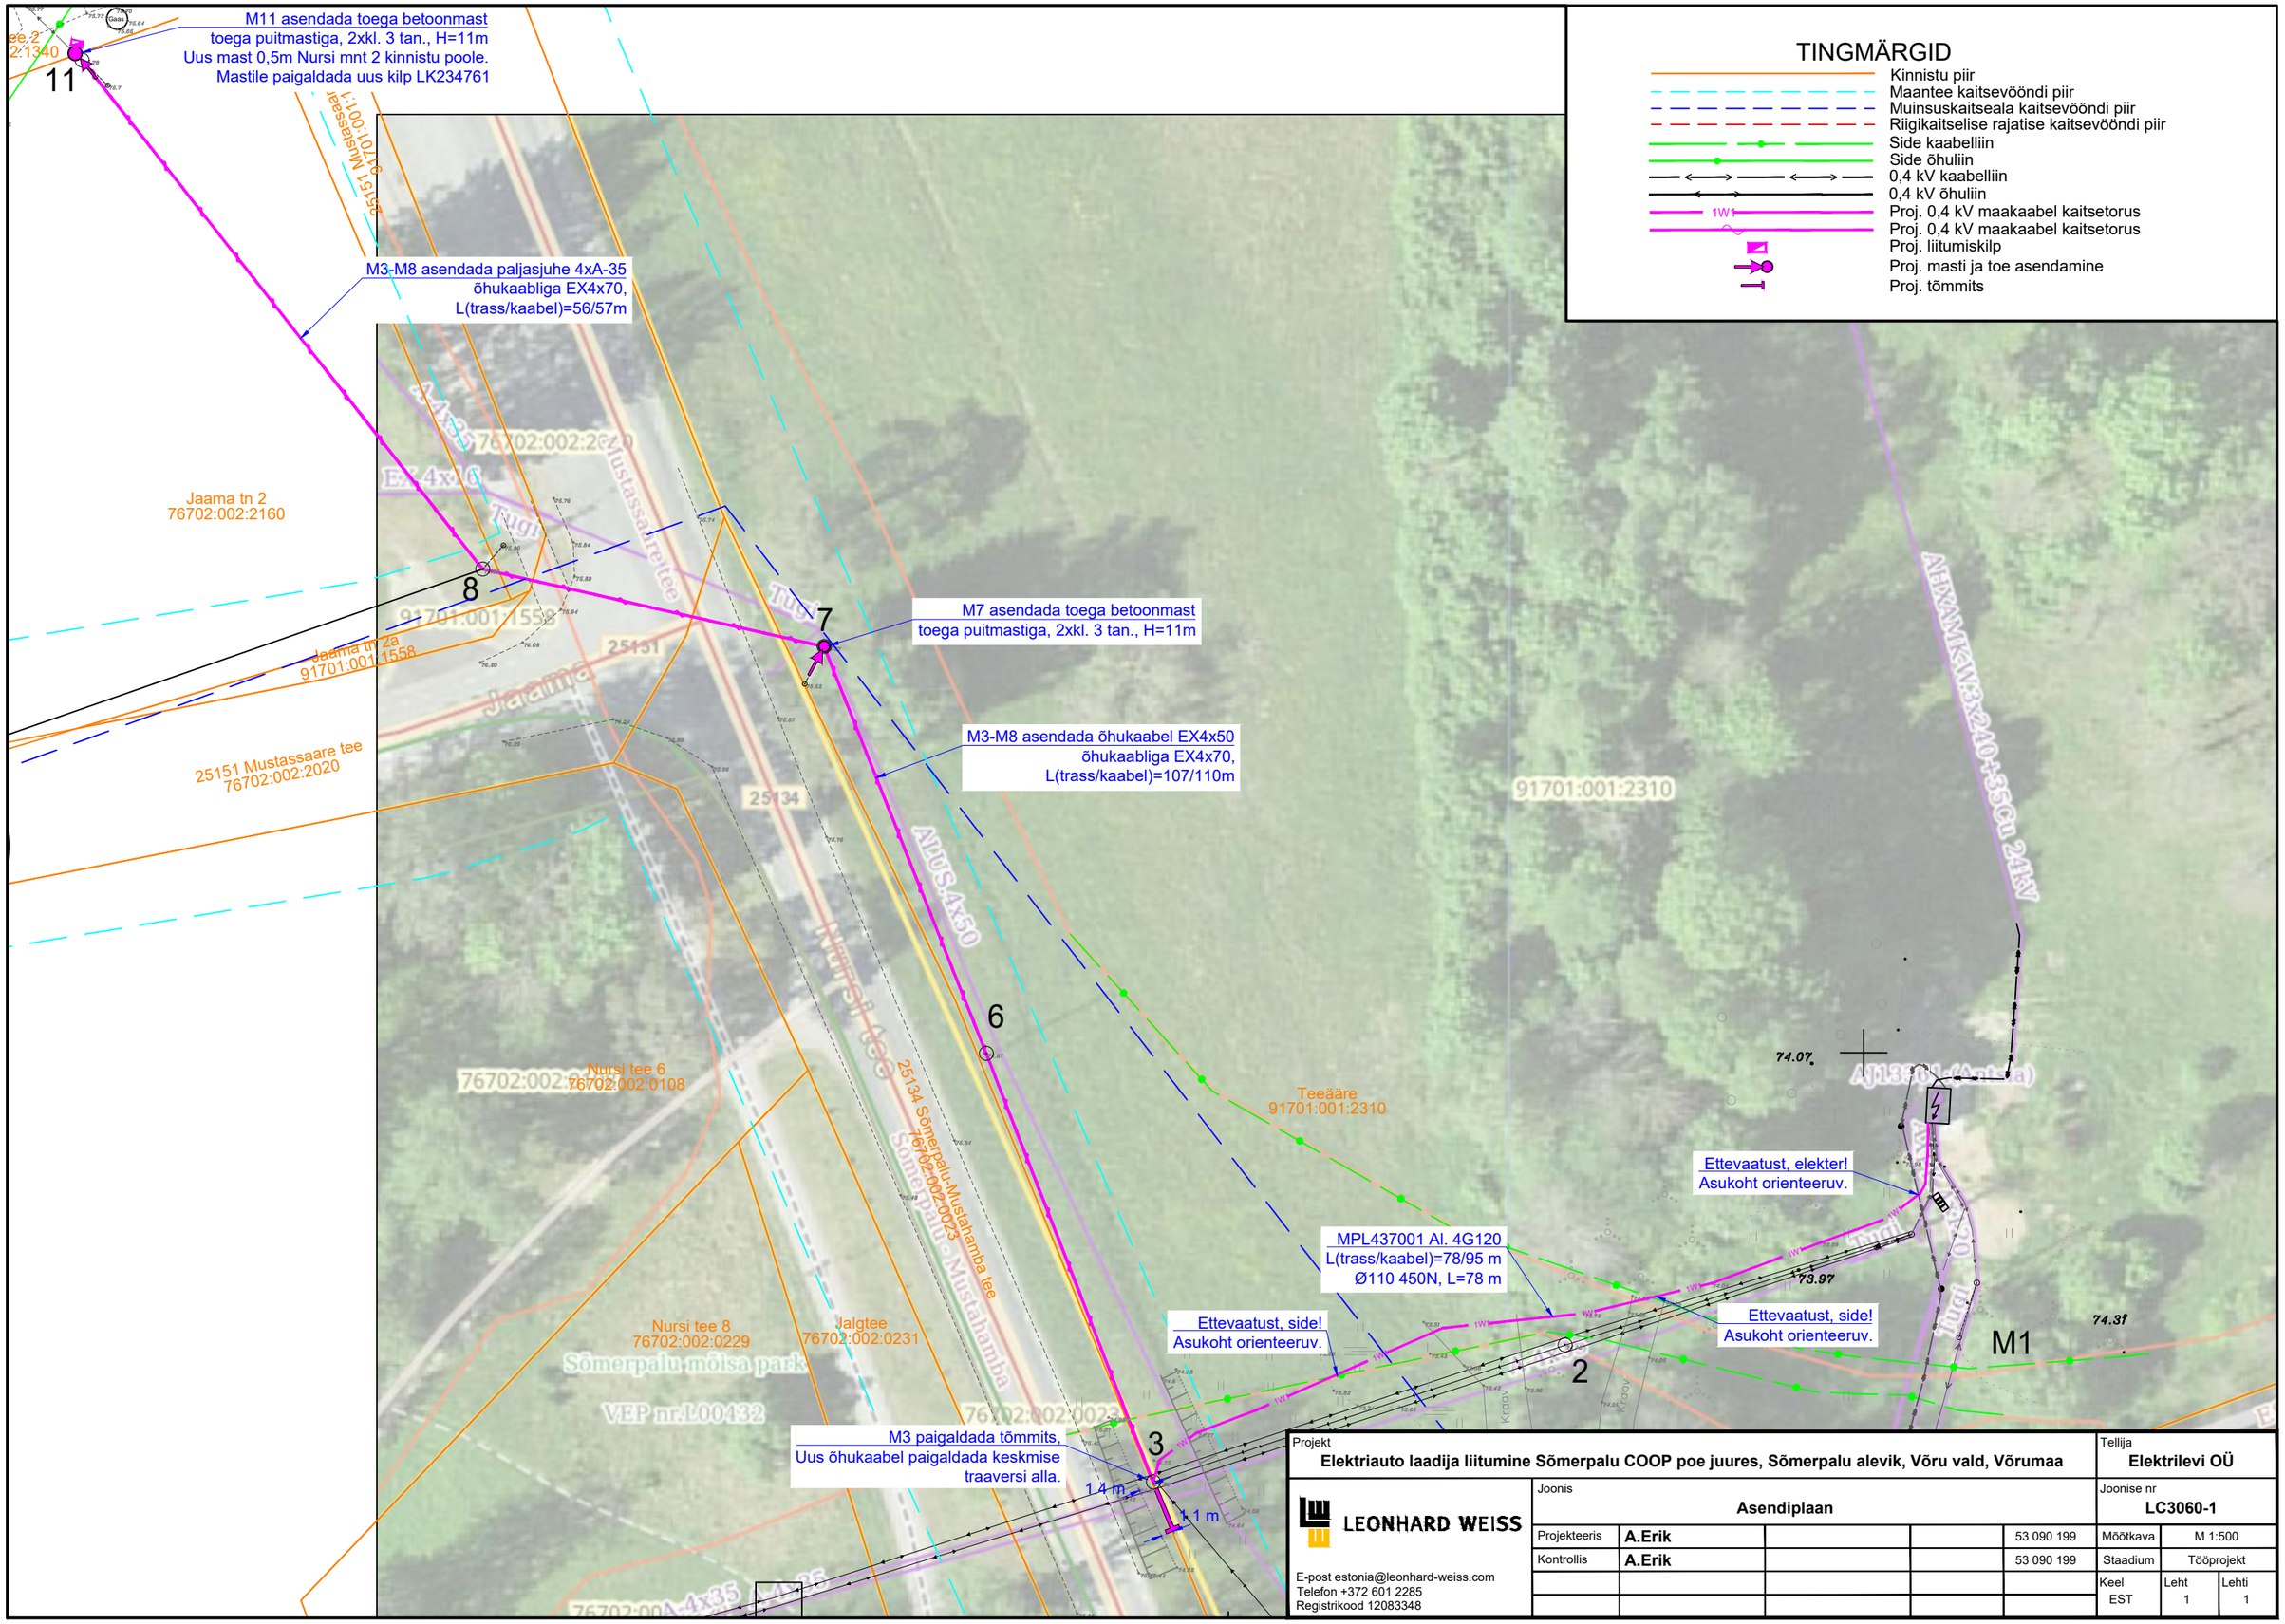

Projekt **Elektriauto laadija liitumine Sõmerpalu COOP poe juures, Sõmerpalu alevik, Võru vald, Võrumaa**					Tellija **Elektrilevi OÜ**	
LEONHARD WEISS E-post estonia@leonhard-weiss.com Telefon +372 601 2285 Registrikood 12083348	Joonis **Asendiplaan**				Joonise nr **LC3060-1**	
	Projekteeris	**A.Erik**		53 090 199	Mõõtkava	M 1:500
	Kontrollis	**A.Erik**		53 090 199	Staadium	Tööprojekt
					Keel EST	Leht 1 / Lehti 1