
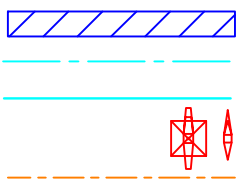


# Isikliku kasutusõiguse seadmise plaan

IKÕ ala Pos nr (plaanil)	Kinnistu registriosa nr	Katastriüksuse tunnus, nimi ja sihtotstarve	IKÕ ala pindala m <sup>2</sup>
Pos 1	9234250	65101:003:0349; 11310 Aruvalla-Jägala tee (17,01km); transpordimaa	191
Pos 2	20172550	65101:001:0748; 11310 Aruvalla-Jägala tee (17,01km); transpordimaa	40

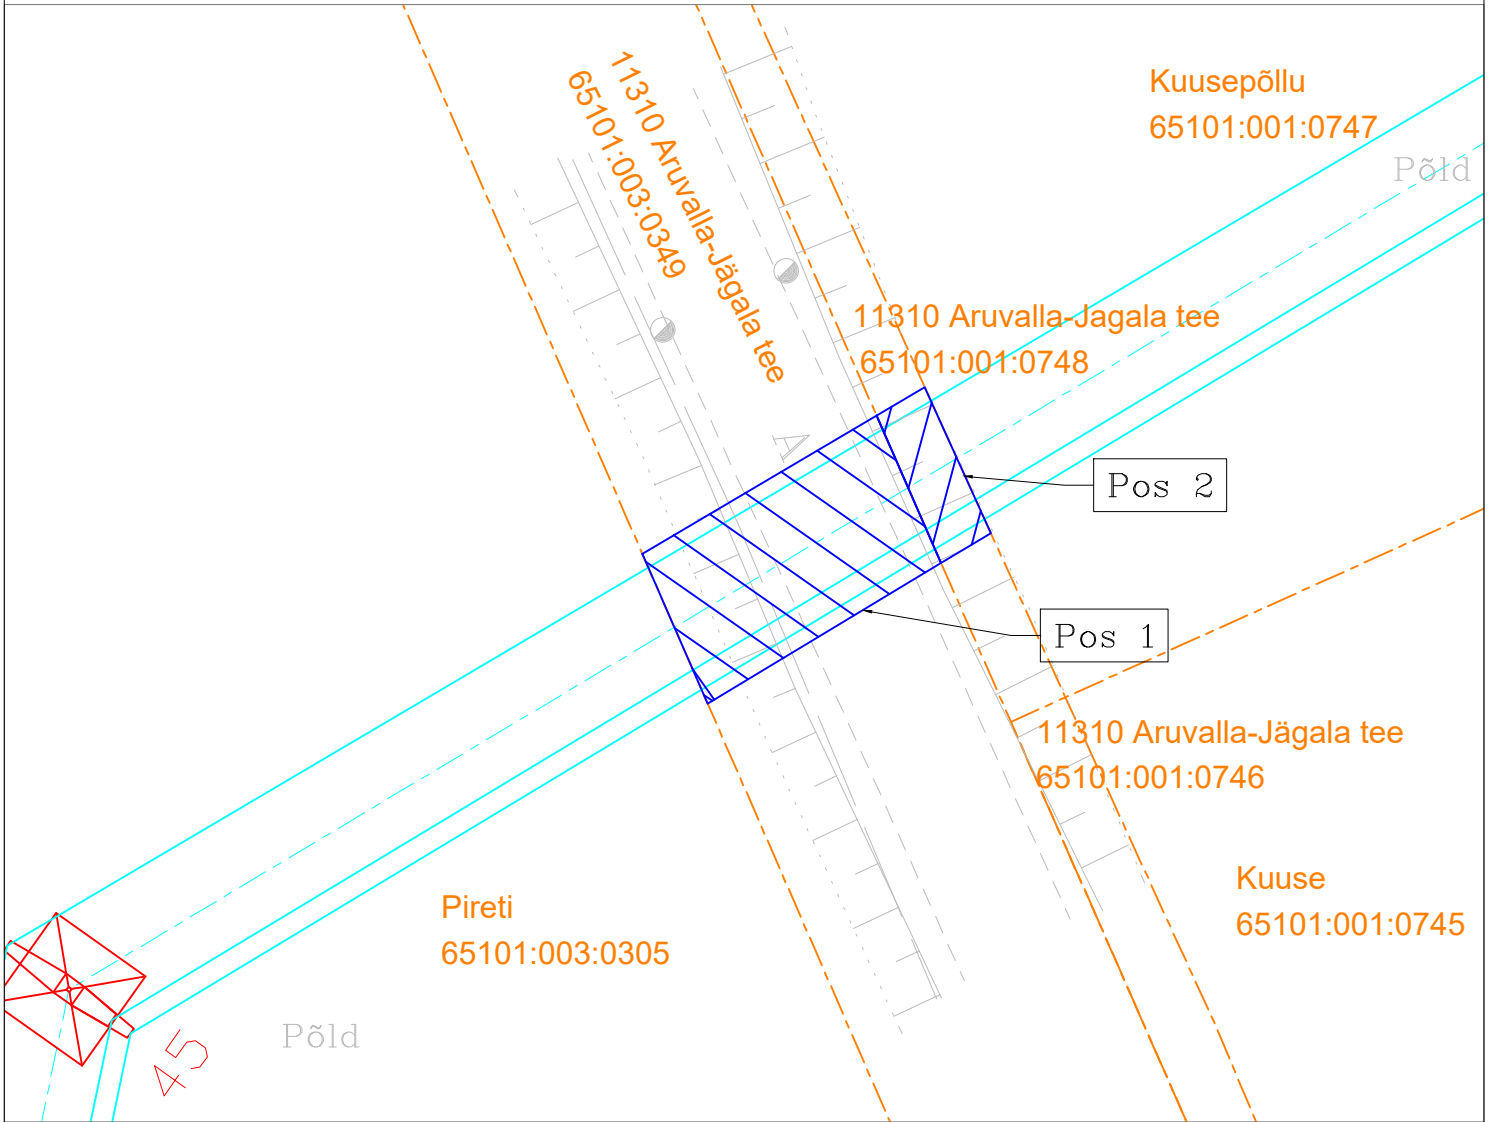

IKÕ seadmise ala

Projekteeritud 110 kV õhuliini telgjoon

Projekteeritud 110 kV õhuliini äärmised juhtmed

Projekteeritud 110 kV õhuliini mast

Kinnistute piirid

Tehnovõrgu pikkus: 18 m + 4 m = 22 m

Isiklik kasutusõigus 110 kV kõrgepingeõhuliini korral on 1 m õhuliini äärmisest juhtmest

Projekti nimetus / asukoht			Töö nr
110 kV õhuliini L194 Aruküla-Kehra rekonstrueerimine Tõhelgi küla, Raasiku vald, Harju maakond			KPL2403
Koostaja	Mõõtkava	Leht / formaat	Kuupäev
R.Unnuk	1 : 500	Lk2 / A4	19.09.2024