


10 kV õhuliini ristumine 80 Heltremaa - Kärda - Luidja tee 42,76 km-l

Vallimetsa
39201:004:0845

80 Heltremaa-Kärda-Luidja tee
39201:004:4873

Pendriko
39201:004:5383

- Märkused:
1. Enne tööde algust kaotleda tööde teostamise luba.
 2. Tagada nõutav teegabarit.

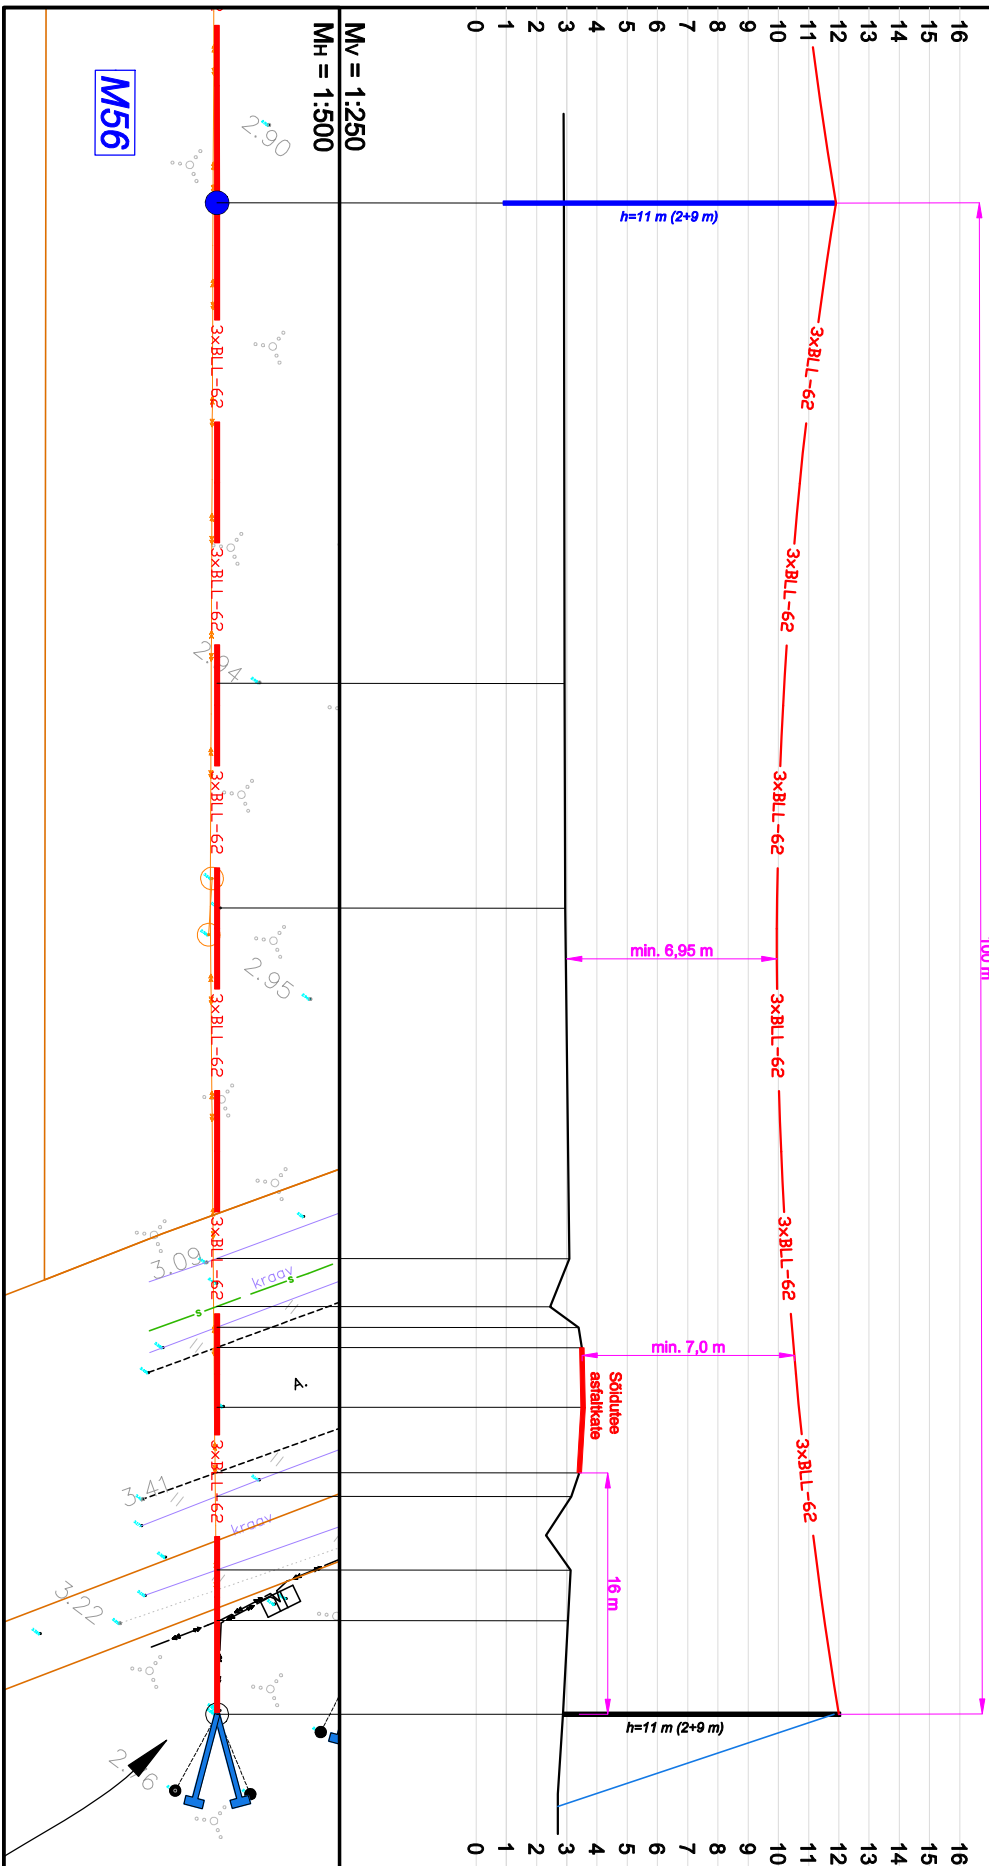

Projekt:		Lauka - Viskoosa 10 kV liini rekonstrueerimine Kõrgessaare alevik, Hilumaa vald, Hilu maakond		Tellija:		Enefit Connect OÜ			
Joonis:		Ristmäväll		Joonise nr:		IP6291-6			
<p>DRAFTIT OÜ Reg. kood: 14231335 Ilmatsalu 3, 50412 Tartu info@draftit.ee</p>		Projekteeris	Mikk Reiter	Tel. 5348 2352		Mõõtkava	1:500 / 1:250	Lehti	Lehti
						Stadium	Tööprojekt	2	3