Leht 1

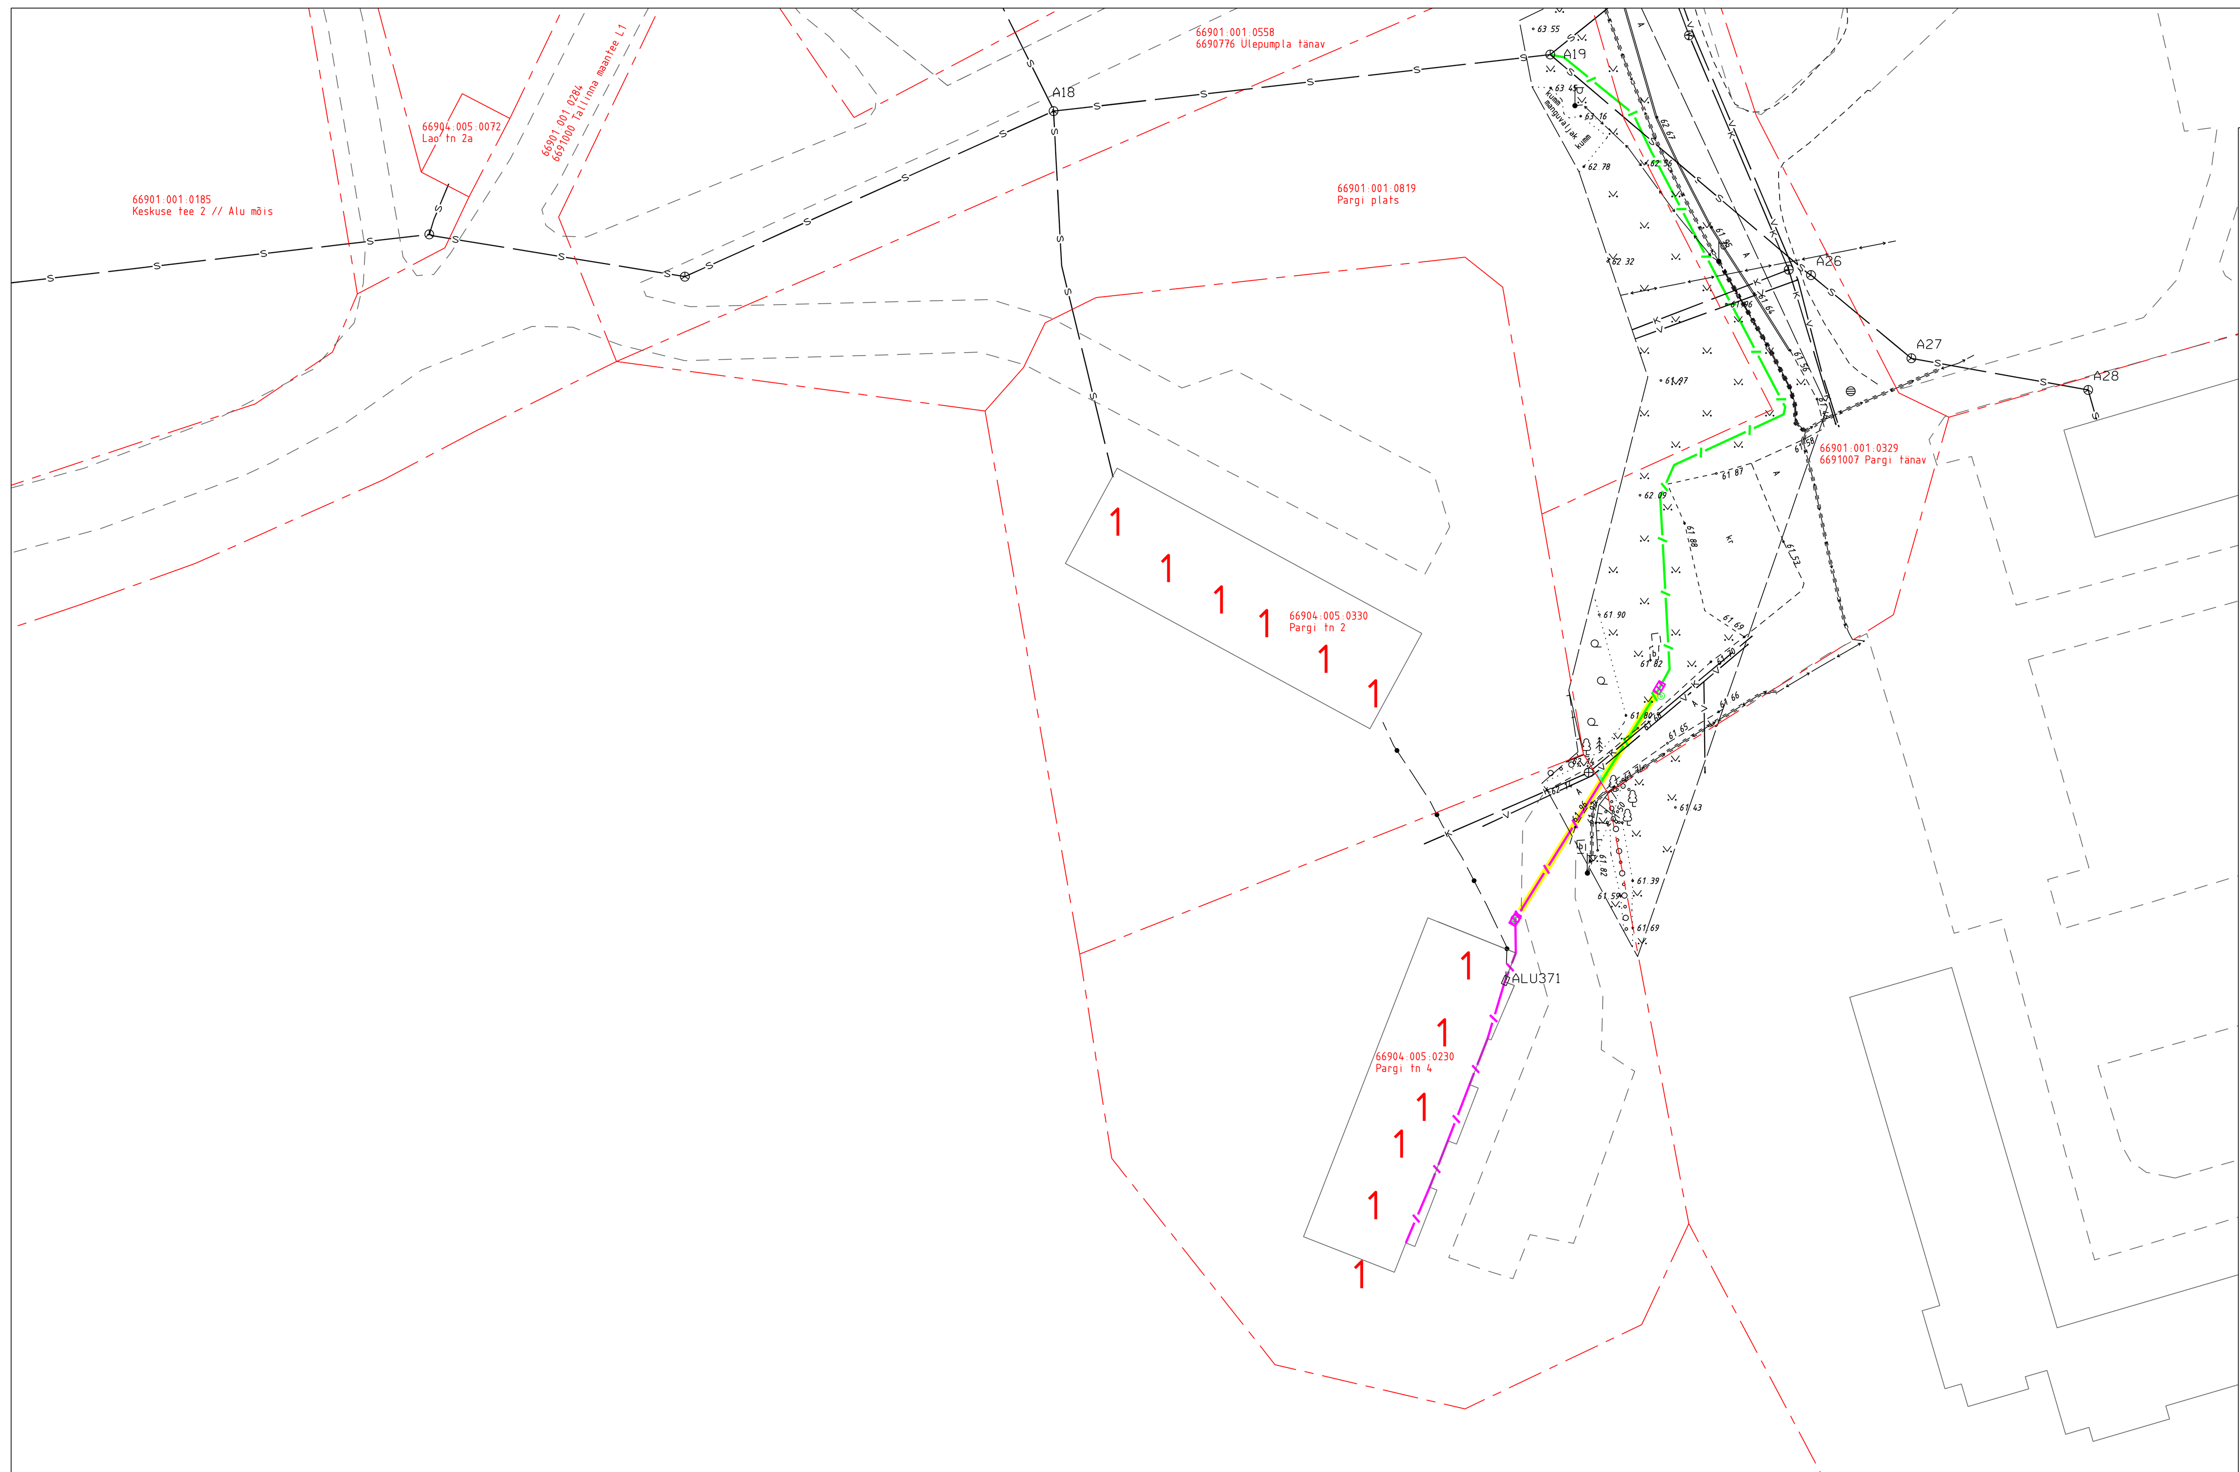

TAASTAMINE RIIGITEE MAAL

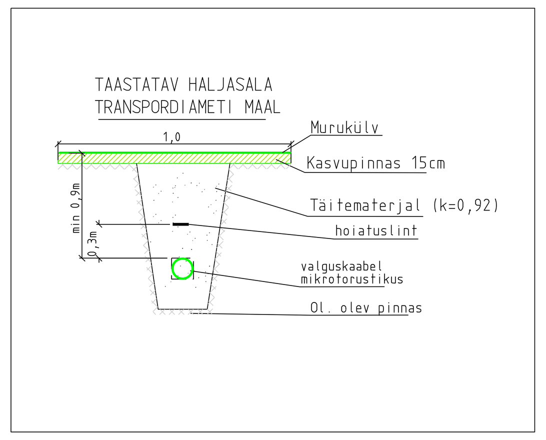

TAASTAMINE

TAASTAMINE

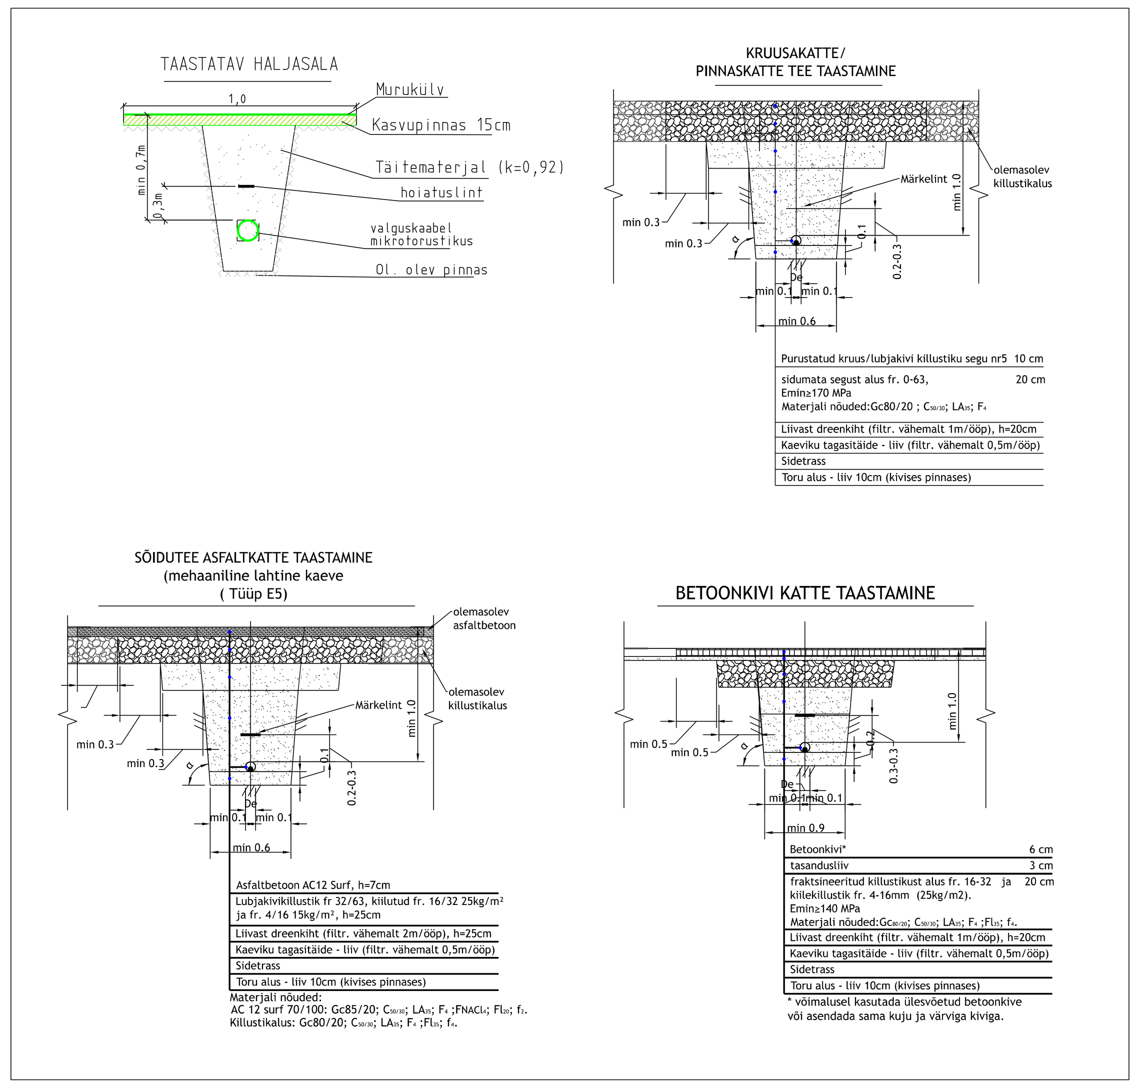

MÄRKUSED

1. Projekti koostamisel oli aluseks Kirjanurk OÜ poolt 8.04.2026 koostatud töö nr. 14691G.
2. Koordinaadid L-EST 97 koordinaatide süsteemis. Kõrgused EH2000 süsteemis.
3. Projekteeritud sidetrassi paigaldussügavus haljasalal on 0,7m ja tee all 1,0m.

Riigitee maaüksusel on paigaldamissügavus haljasalal min 0,9m, ristumisel kõrvalmaanteega min 1,5m, ristumisel sissesõidu teega min 1,2m.

4. Sidetrass paigaldamisel lahtisel meetodil tee ääres peab pärast kaevetöid olema tee pealt tagatud ühtlane vee äravool. Tee serv ei tohi jääda teest kõrgem ja teeserv peab olema kaldega teest eemale. Teeserva ei tohi jääda kive.
5. Tööde teostamisel tuleb lähtuda liinirajatiste kaitsevööndis tegutsemise eeskirjast.
6. Töid tuleb teostada vastavalt kõikidele kehtivatele seadustele, normidele, sdandarditele, nõuetele ja tehnoloogiatele.
7. Enne ehitustööde alustamist määrata olemasolevate kommunikatsioonide täpsed sügavused, et vältida trasside kahjustaist.
8. Puude ja põõsaste kasvutsoonis on puu ja põõsaste võra vigastamine ja mahavõtmine KEELATUD! VÄLTIDA PUU JUURESTIKU VIGASTAMIST KAEVETÖÖDE KÄIGUS, TEOSTADA PUU JUURESTIKU ILMNEMISEL TÖID KÄSITSI
9. Peale tööde lõppu tihendada trassi paigaldusjälg ja taastada eelnev olukord.
10. Korrastada ja taastada haljastus kasvumulla ja murukülviga vastavalt "Teetööde tehniliste kirjelduste"peatükkis nr 9-Maastikukujundustööd" toodud kvaliteedinõuetele. Kui kaevetööde käigus kahjustatakse suuremat ala kui joonisel näidatud, tuleb ka see nõuetekohaselt taastada

Ristlõiked

Ristumine kinnisel meetodil

riigitee nr 20142 Alu keskuse tee'ga km'l 0.04

NB:Ristumisel kõrvalmaanteega paigaldamissügavus min 1,5m

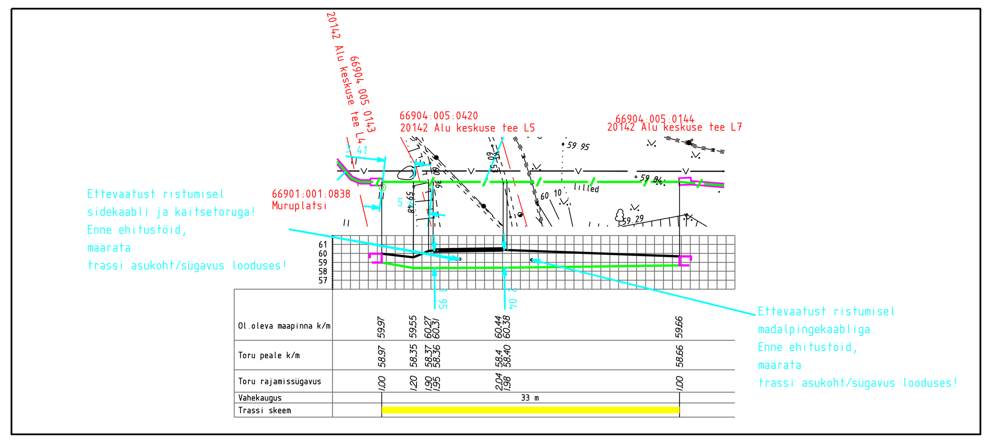

projekteeritud sidetrass (valguskaabel mikrotorus) pinnases
katastriüksuse piir
projekteeritud sidetrass kinnisel meetodil kaitsetorus 1250N
avatud kaevik

TINGMÄRGID:

- KATASTRIÜKSUSTE PIIRID
- PROJEKTEERITUD SIDETRASS PINNASES-VALGUSKAABEL MIKROTORUS/KAITSETORUS (VALGUSKAABEL KAITSTA PINNASES MIKROTORUGA/ KAITSETORUGA TERVE SIDETRASSI ULATUSES, MIKROTORU PEAB VASTAMA JUHENDIS "NÕUDED TEHNOVÕRKUDELE JA -RAJATISTE TEEMAALE KAVANDAMISEL" TABELIS 1 TOODUD KAITSETORU SURVETUGEVUS NÕUETELE)
- PROJEKTEERITUD KAITSETORU KINNISEL LÄBIMINEKUL 1250N
- PROJEKTEERITUD KAITSETORU 1250N
- AVATUD KAEVIK
- PROJEKTEERITUD MARKERPALL
- PROJEKTEERITUD KKS-2 TÜÜPI BETOON POOLKAEV
- PROJEKTEERITUD SADULHARU
- PROJEKTEERITUD PÕLV 45°
- PIIRITLUSPUNKT
- PROJEKTEERITUD KLIENDILIIN (ASUKOHT ESKIISINA, TÄPNE ASUKOHT VAADATAKSE ÜLE EHITAJA KA KINNISTUOMANIKU VAHEL ENNE EHITUST)
- PROJEKTEERITUD KLIENDILIINI PLASTKAEV
- PROJEKTEERITUD KLIENDI LIITUMISKILP
- OLEMASOLEV SIDE KAABLIKANALISATSIOON
- OLEMASOLEV SIDE KAABLIKAEV
- TAASTATAV ASFALKATE
- TAASTATAV KRUUSAKATE
- TAASTATAV HALJASALA
- TAASTATAV BETOONKIVI

Märkused:
Koordinaadid L-EST97 süsteemis, kõrgused EH2000 süsteemis
Katastriüksuste piirid: väljavõte Maa- ja Ruumiametist 27.04.2026. Kihil "PIIR" esitatud piirjoonte asukohad on informatiivsed.

TÖÖ NR	14691P	OBJEKT	Rapla maakond, Rapla vald, Alu aleviku Telia sidevõrk	
TÖÖ KOOD	PF14568	AADRESS	Rapla maakond Rapla vald Alu alevik	
KOOSTAS	L. Jänes	FAIL	14691P Asendiplaan_Taastamise joonis	
KONTROLLIS	H. Jürmann	MÕÕTKAVA 1:500	LEHT 1 / 1	JOONIS Taastamise joonis
KOOSTATUD	27.04.2026			

Kirjanurk
TEL003987 EEG000316 EEP004848
yld@kirjanurk.ee, rg-kood 12592543
Lossi 33 Põltsamaa linn Jõgevamaa 48104