


Isikliku kasutusõiguse seadmise plaan

IKÕ ala Pos nr (plaanil)	Kinnistu registriosa nr	Katastriüksuse tunnus, nimi ja sihtotstarve	IKÕ ala pindala ruutmeetrites m ²
Pos 1	4288004	83101:005:0153; 2 Tallinn-Tartu-Võru-Luhamaa tee ; transpordimaa	10

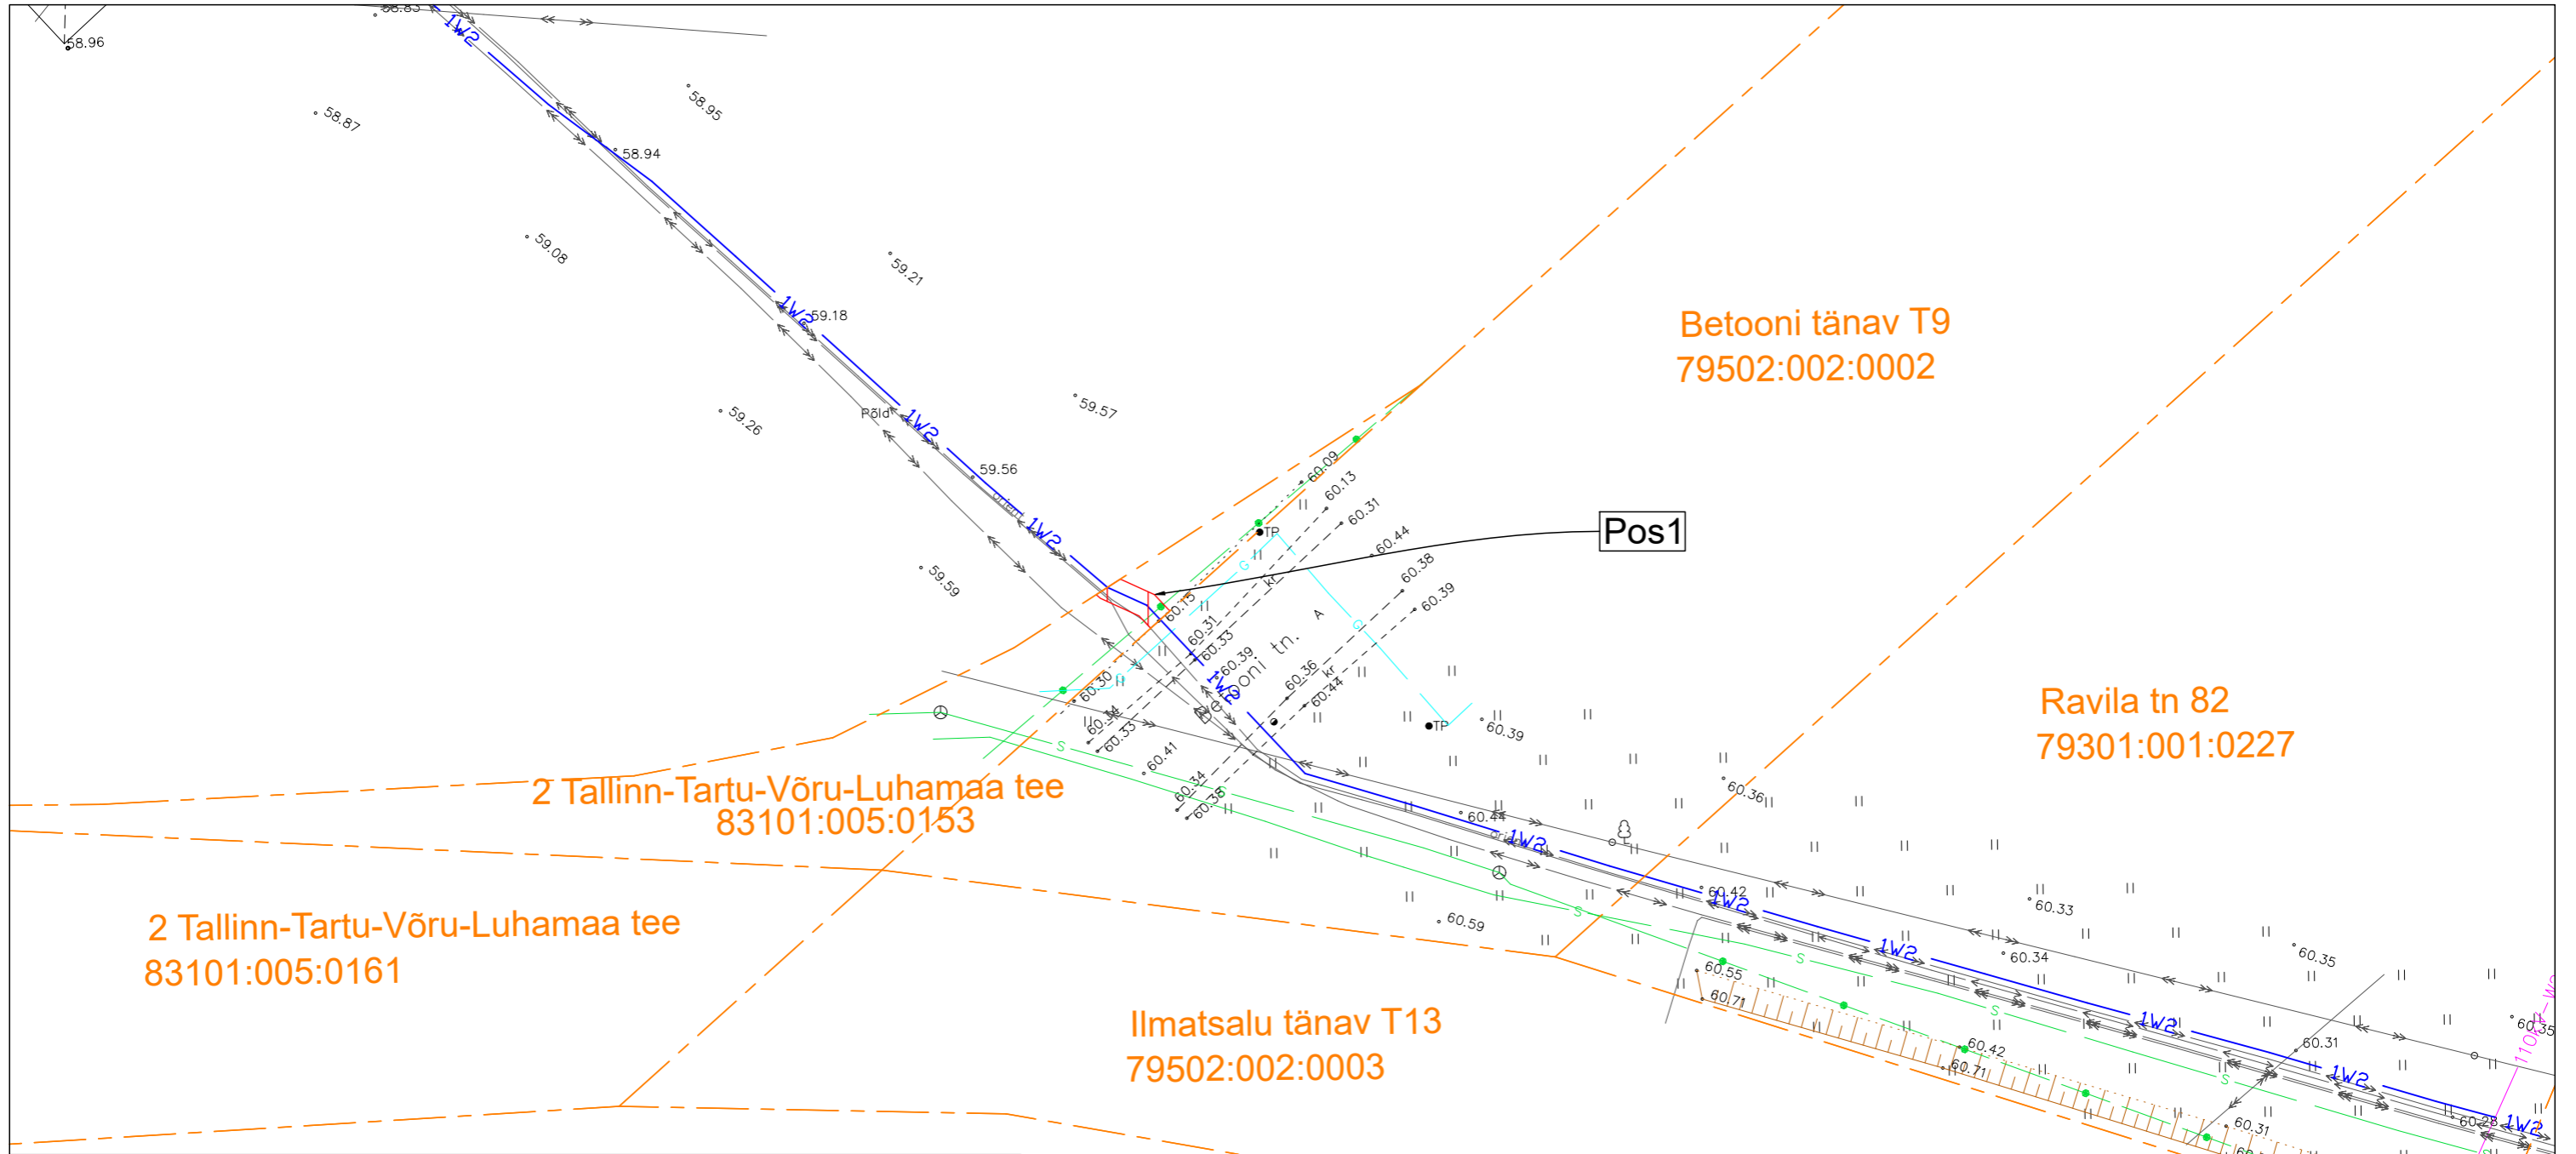

Projekti nimi Tartu-Ilmatsalu, Tartu-Rõhu ja Tartu- Nõo 15 kV fiidrite ümberehitus tööd TÖÖPROJEKT			Töö nr LR7509
Koostaja Siim Sulamägi	Möötkava 1:500	Leht/ formaat : /A3	Kuupäev 23.03.2024

--- Tingmärgid Enersense AS
 Kinnistupiir
 Isikliku kasutusõiguse seadmise ala
— 1W2 — Projekteeritud KP kaabel
— S — (Samas kaevikus 1 toru)