


Isikliku kasutusõiguse seadmise plaan

| IKÕ ala Pos nr (plaanil) | Kinnistu registriosa nr | Katastriüksuse tunnus, nimi ja sihtotstarve | Asukoht riigitee (nr ja nimi) suhtes (lõigu algus ja lõpp km) | IKÕ ala pindala ruutmeetrites m ² |
|-----------------------------|-------------------------|---|--|---|
| Pos 1 | 5669450 | 50102:001:0059; 22270 Vana-Kastre - Kastre - Võnnu tee; transpordimaa | 22270 Vana-Kastre - Kastre - Võnnu tee ; ; ristumine 5.21 km | 33 |
| | | | | |
| | | | | |

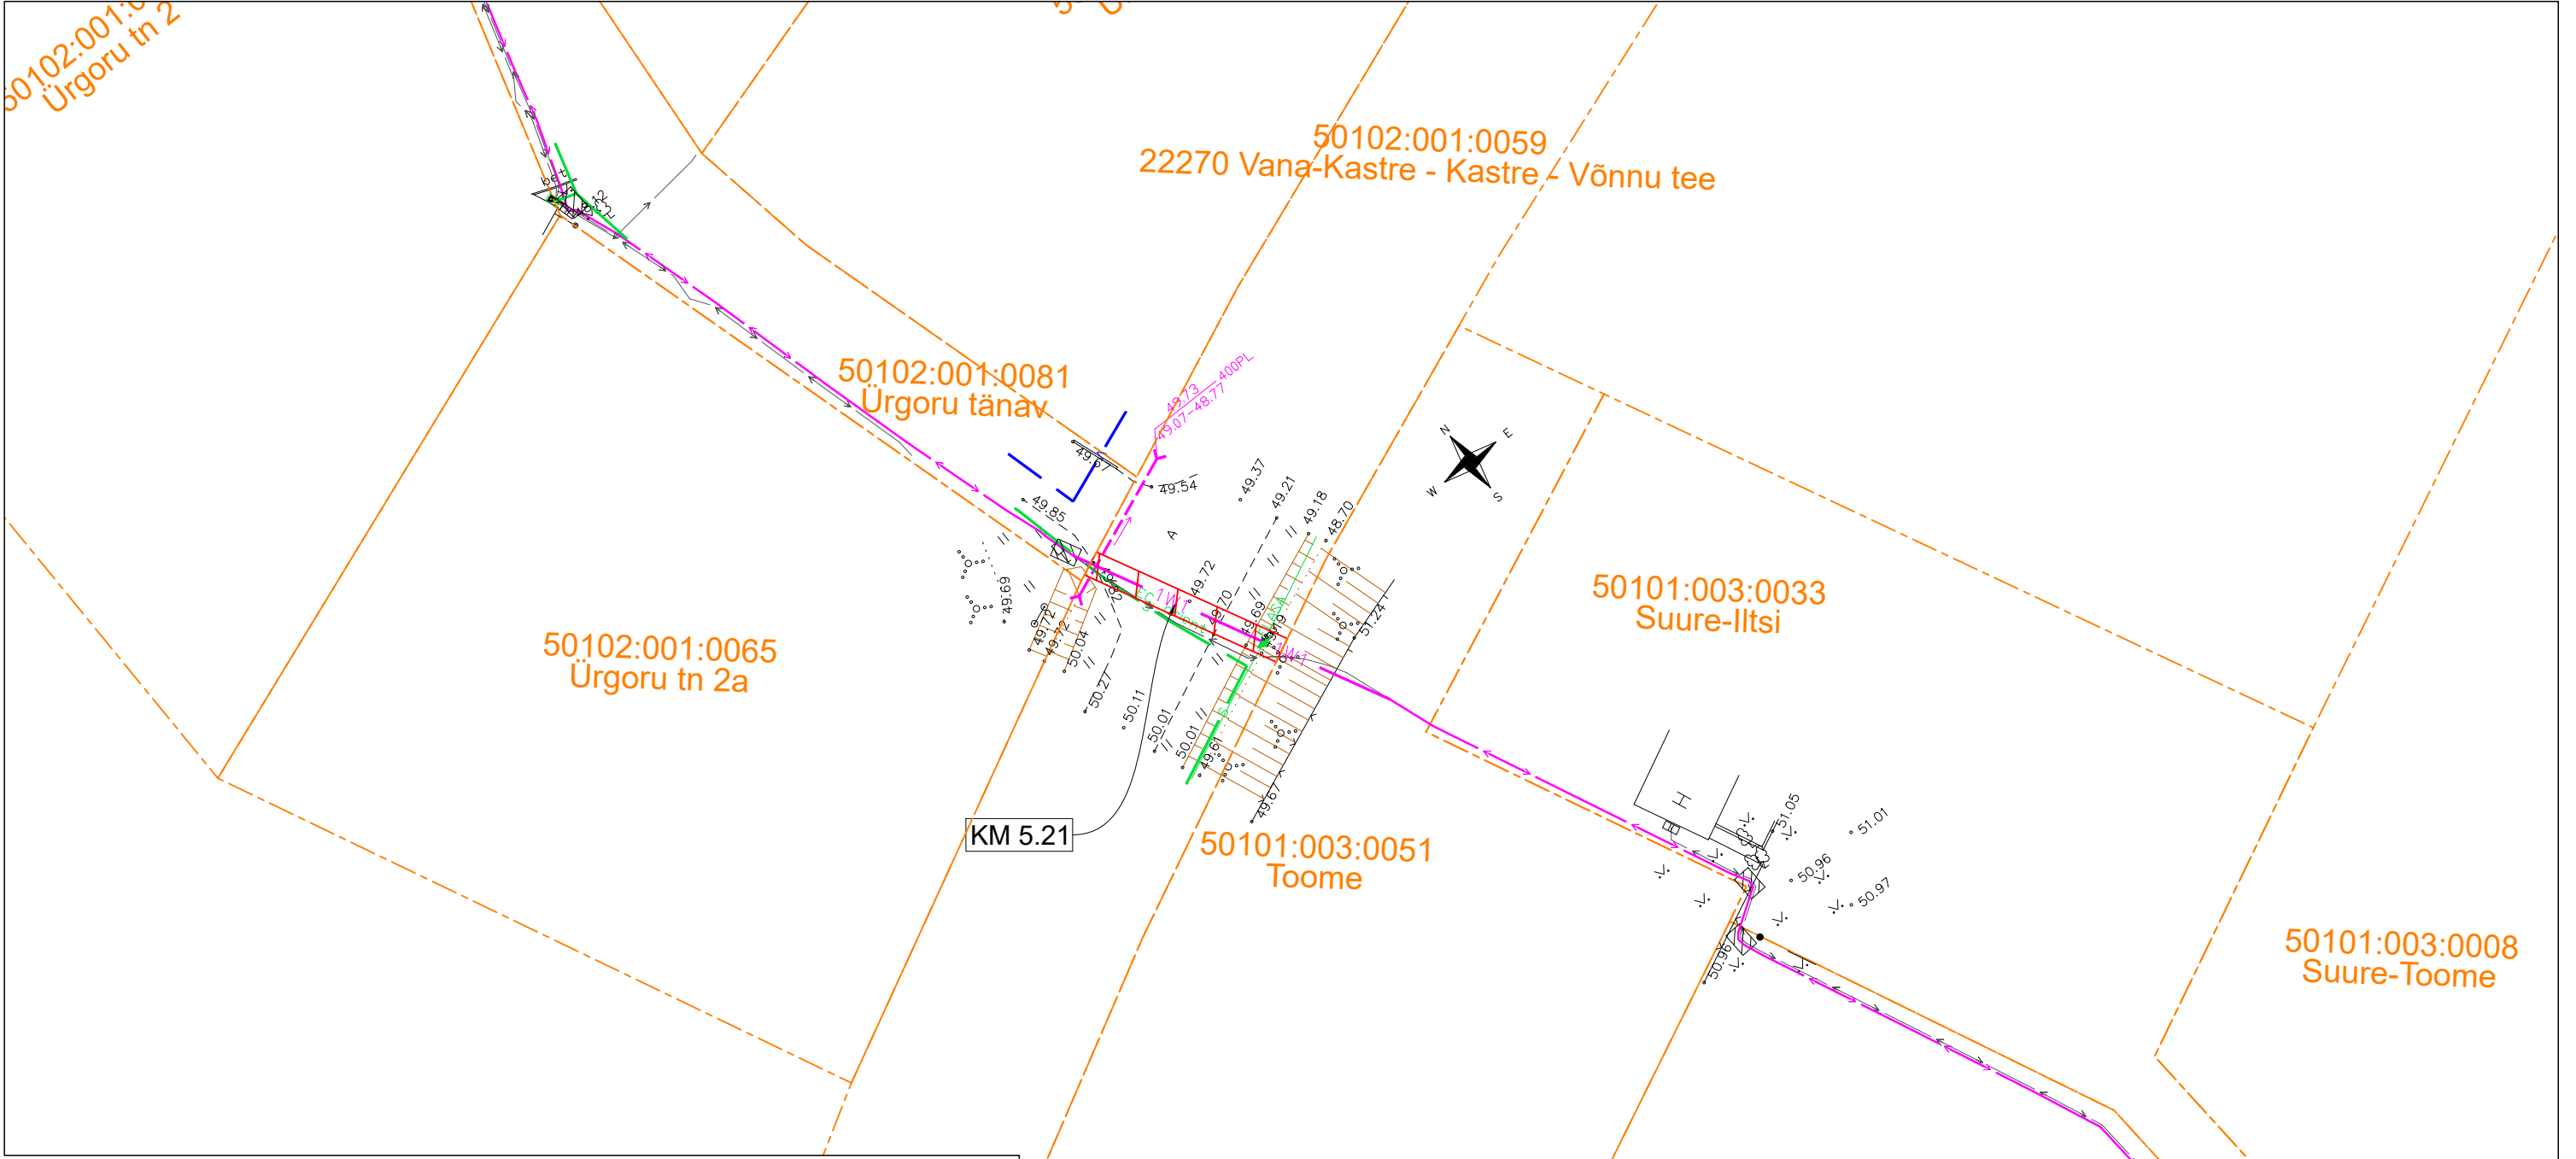

Projekti nimi

Ürgoru tänav 14 peakaitsme suurendamine.
Veskimäe
küla Kastre vald Tartu maakond

Töö nr
LC0144

Koostaja Siim
Sulamägi

Mõõtkava
1:500

Leht/ formaat
: /A3

Kuupäev
04.01.2024

Tingmärgid Enersense AS

Kinnistupiir

— 1W1

Projekteeritud maakaabel