


52001:005:1130


52001:004:0017
16124 Pasleparanna tee

52001:004:0772

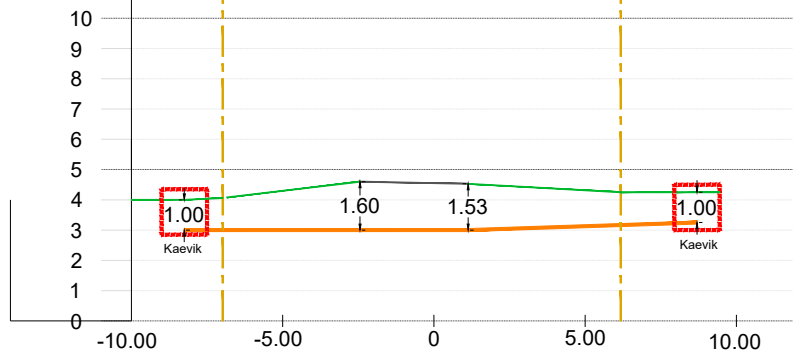

TINGMÄRGID

	PROJEKTEERITUD KAITSETORU 1250N
	HALJASALA
	SÕIDUTE
	PUURIMISKAEVIK

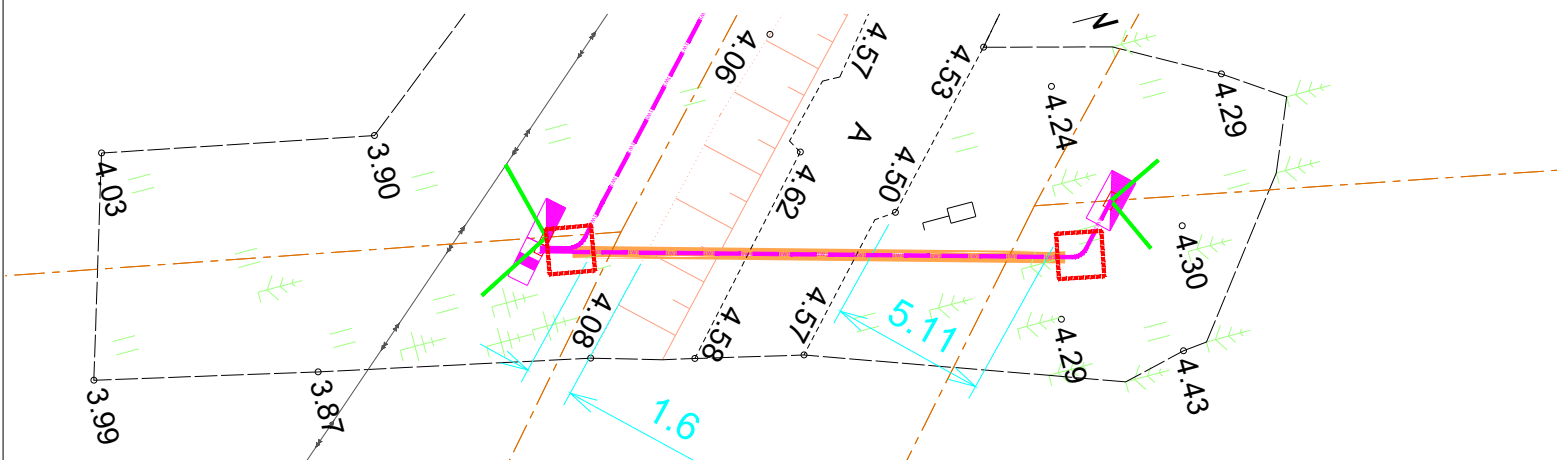

MÄRKUSED:

- Tööde alustamisel informeerida tehnovõrkude ja kinnistute valdajaid;

Projekti nimetus

JT3026 ja JT3027 kinnistute elektriliitumine, Paslepa küla, Lääne-Nigula vald, Lääne maakond

Joonise nimetus

Kinnise läbimineku ristmeväljajoonis nr. 1

Projekteerija

Hepta Group Energy OÜ
Teaduspargi 6/1
12618 TALLINN
EESTI
Tel. +372 5179698
info@hepta.ee

Tellija

Elektrilevi OÜ
Veskiposti 2
10138, TALLINN, EESTI
Tel. +372 777 1545
elektrilevi@elektrilevi.ee

Kontrollija

V. Romanjuk

Projektijuht

S. Kulp

Projekteerija

F.G. Toms

Staadium

TP

Kuupäev

13/01/2025

Möötkava

1:250

Projekti nr

JT3026, JT3027

Joonise nr

E202