

Isikliku kasutusõiguse seadmise plaan


20152 Lokuta-Kehtna tee

Katastritunnus 29301:001:0149

Registriosa nr 16044150


Passiivse elektroonilise side juurdepääsuvõrgu rajamine
Kalbu külas
Töö nr: VT1925

M 1:1000 (1 cm = 2.5 m), A4

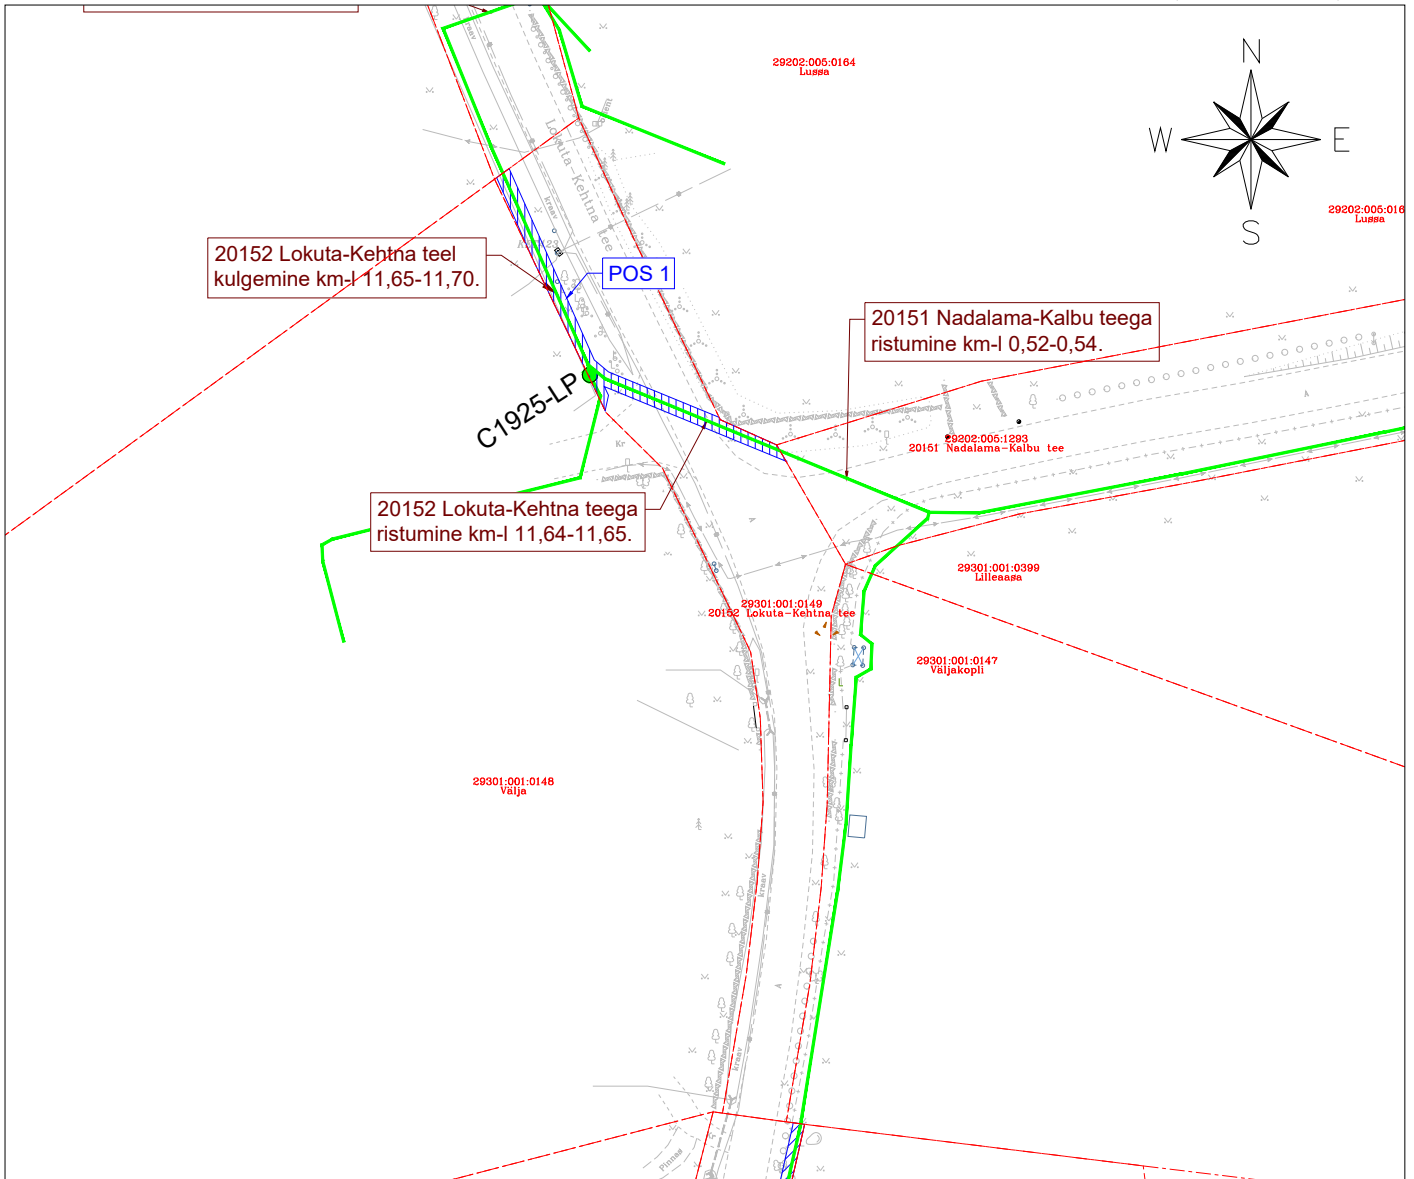

TINGMÄRGID:

- Katastriüksuse piir
- Projekteeritud side maakaabelliin
- C1925-LP ● Projekteeritud side liitumispunkt

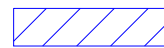

Isikliku kasutusõiguse ala
ca 109 m²

Jrk nr	IKÕ ala pos nr plaanil	Kinnistu registriosa nr	Katastriüksuse tunnus, nimi ja sihtotstarve	Asukoht riigitee (nr ja nimi) suhtes (lõigu algus ja lõpp km)	Ala pindala m ²
1	Pos 1	16044150	29301:001:0149 20152 Lokuta-Kehtna tee Transpordimaa	Kulgemine 20152 Lokuta-Kehtna tee KM 11,65-11,70, ristumine KM 11,64-11,65	109 m ²

Koostaja:
Keskkonnaprojekt OÜ
Taotluse esitaja:
Enefit AS