


**Isikliku kasutusõigusega seadmise plaan
11 Tallinna ringtee , KÜ tunnus: 72701:002:0552**

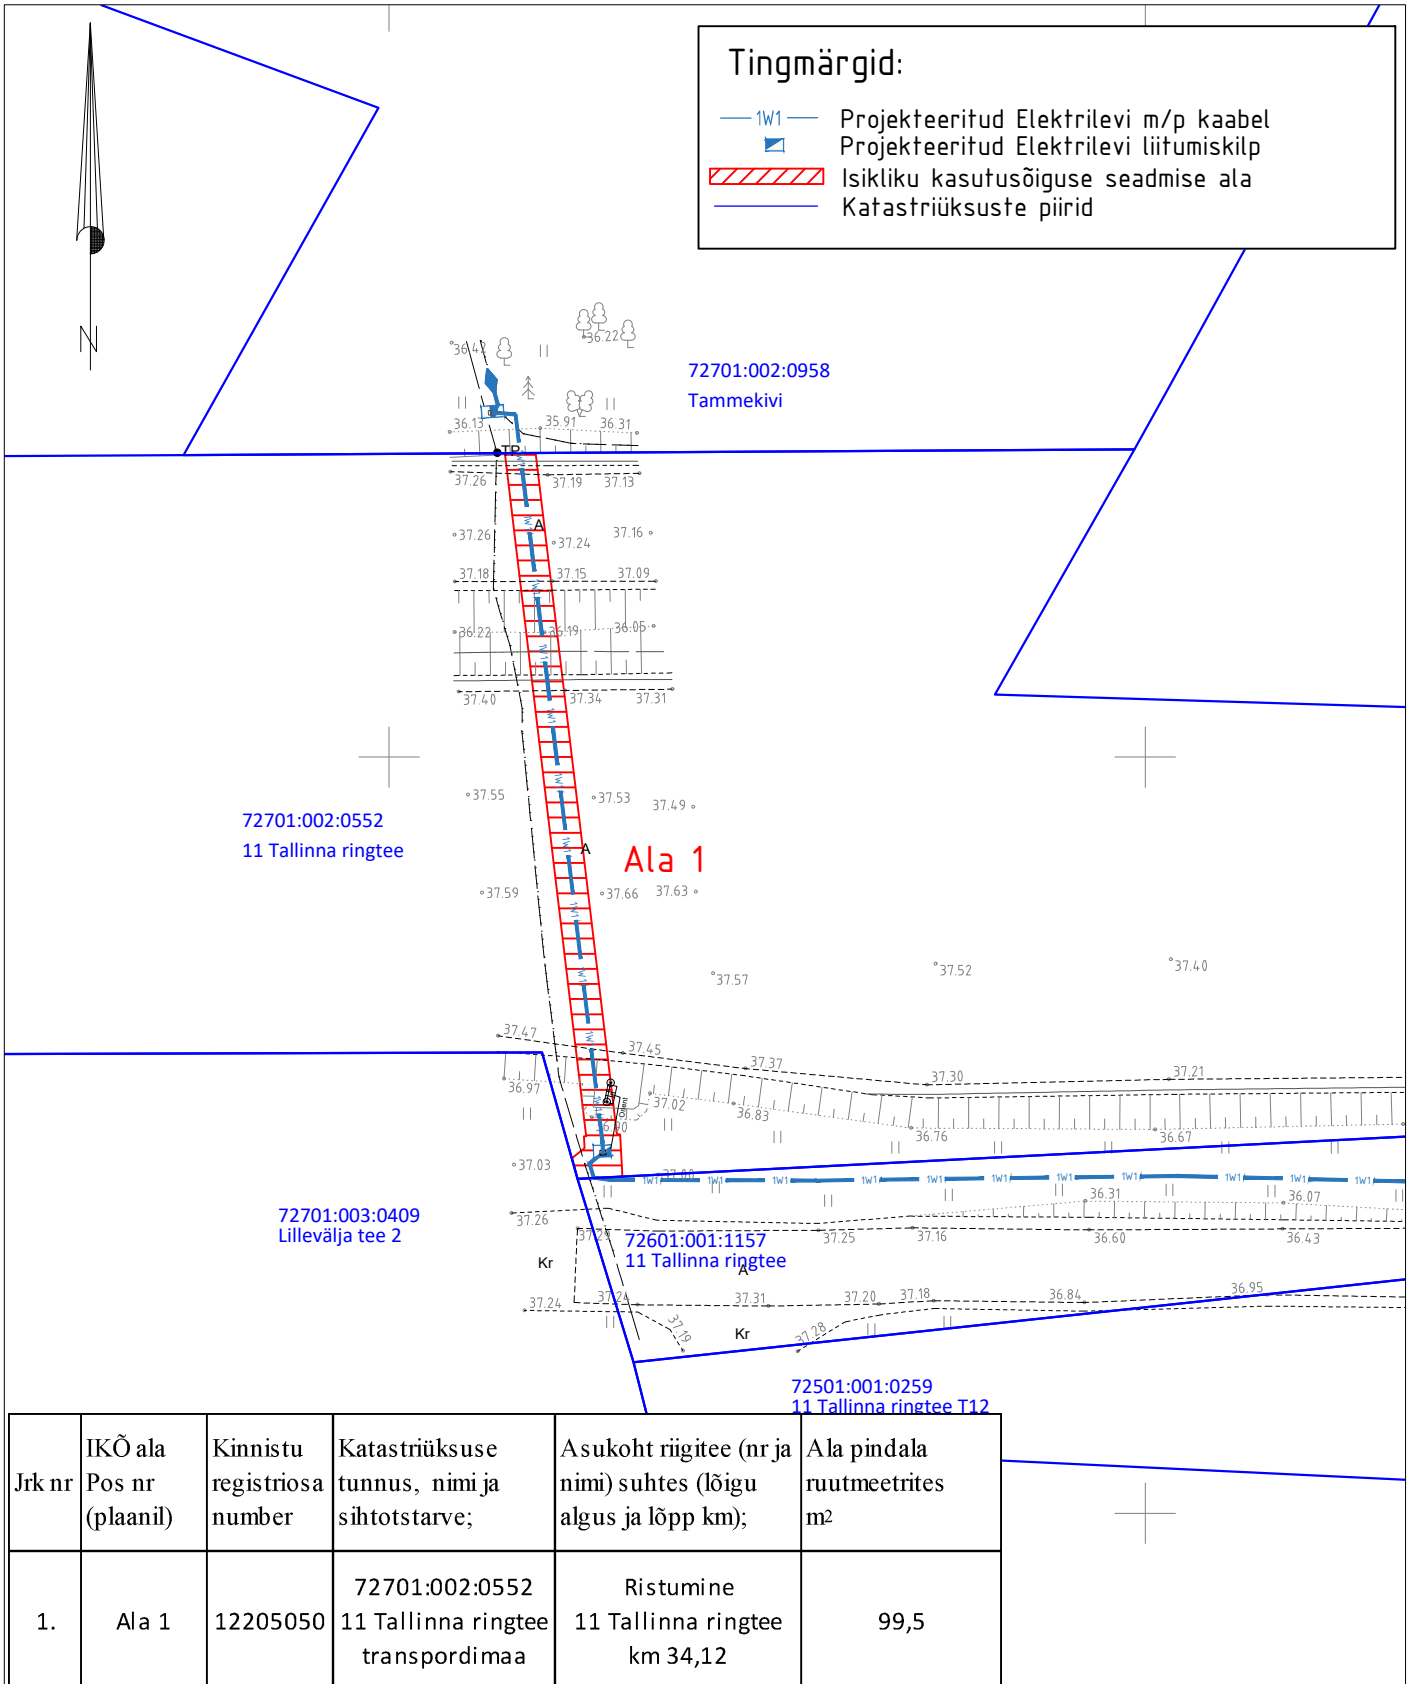

| Jrk nr | IKÕ ala Pos nr (plaanil) | Kinnistu registriosa number | Katastriüksuse tunnus, nimi ja sihtotstarve; | Asukoht riigitee (nr ja nimi) suhtes (lõigu algus ja lõpp km); | Ala pindala ruutmeetrites m² |
|--------|--------------------------------|-----------------------------------|--|--|------------------------------------|
| 1. | Ala 1 | 12205050 | 72701:002:0552 11 Tallinna ringtee transpordimaa | Ristumine 11 Tallinna ringtee km 34,12 | 99,5 |

M 1:500

ASENDIPLAANI KOOSTAS:

Janno Lütt
AS Stik-Elekter
Projekteerija
Tel: 53400127
E-post: janno@stik-elekter.ee

Tallinna ringtee T-11 km 33,9 ja 34,2 VMS liiklusmärkide liitumine
elektrivõrguga Vanamõisa küla, Saue vald, Harju maakond
Tööprojekt
Töö nr LR7123 / LR8182