


Ristumine maanteega "14230 Pataste–Välgi–Alatskivi tee", km 9,34

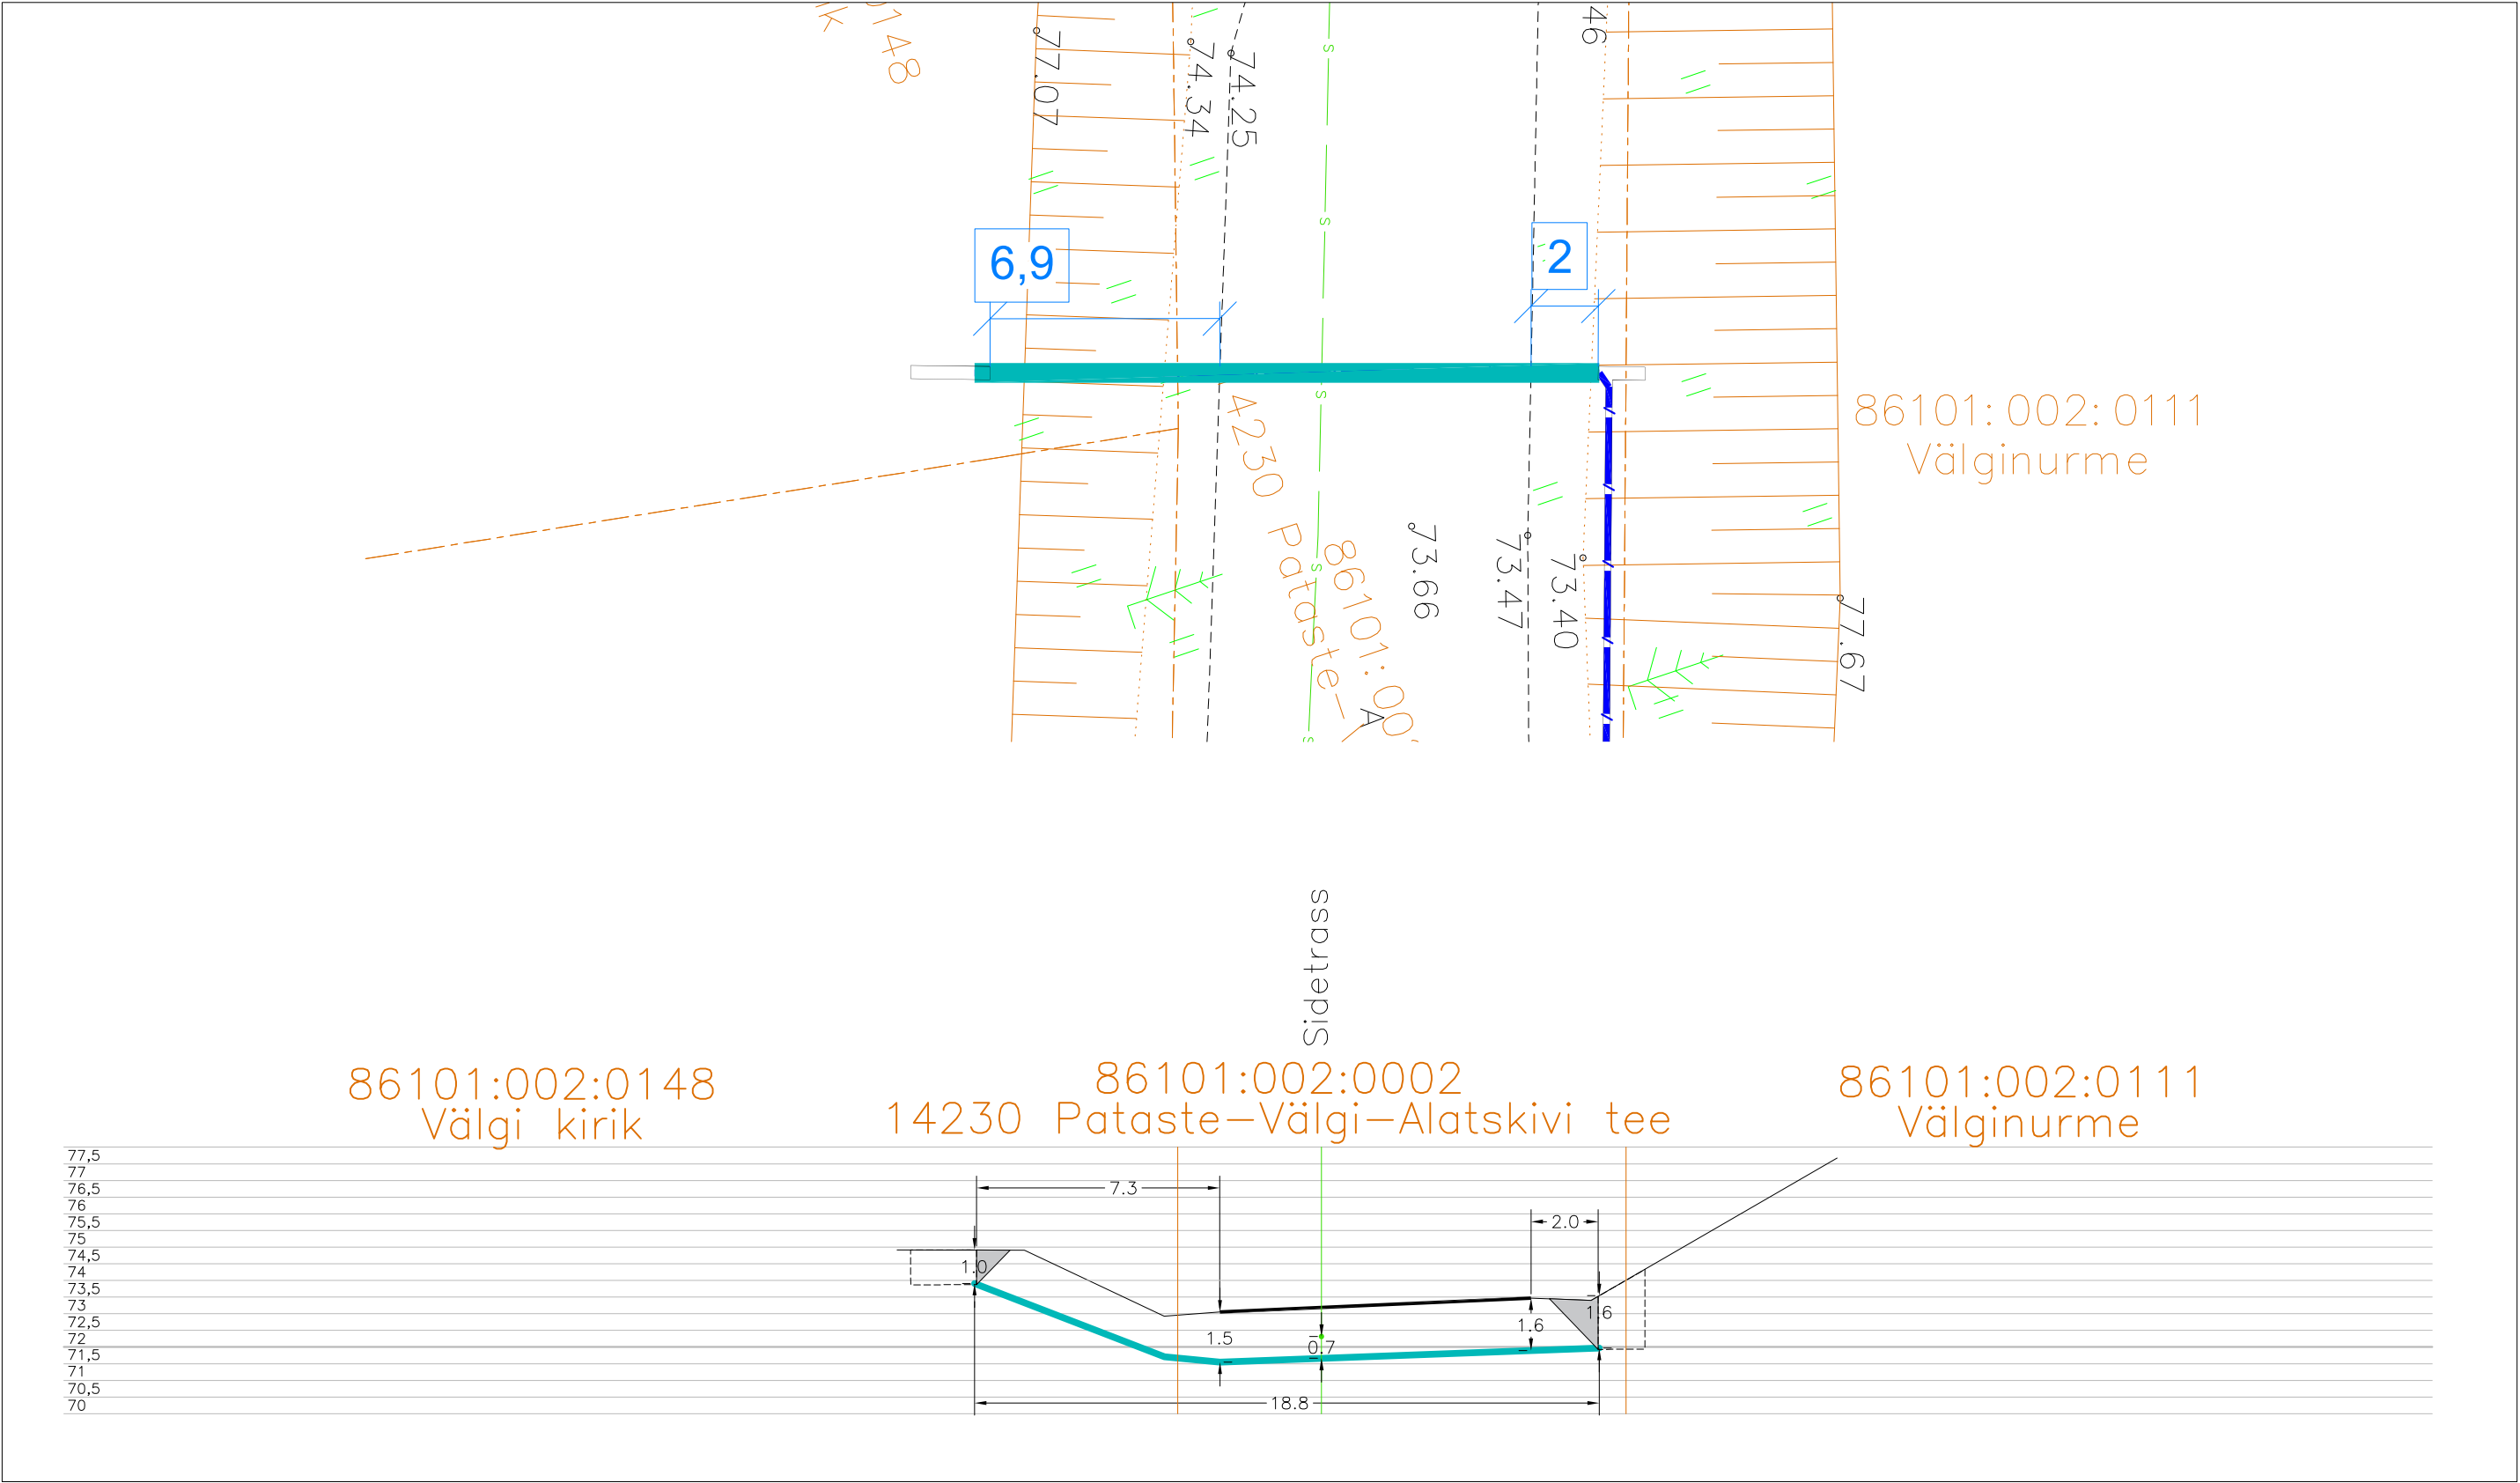


Tingmärgid	
	Projekteeritud maakaabel
	kaitsetorus kinnisel meetodil
	Olemasolev maapind
	Kinnistupiirid
	Kinnise läbimineku puurimiskaevik

ENNE TÖÖDE ALGUST SELGITADA VÄLJA TRASSIDE KÕRGUSED!!!


	OÜ Corle	Töö nr.	MKM5_PEIPSIÄÄRE	Leht	Lehti
	Uustalu 2,Kose 75101			1	4
Telefon 6069300	Faks 6069308	Projekt	Välgi passiivse elektroonilise side	Mõõtkava	
Teostas	Antti Salura/alkirjastatud digitaalselt/	Asukoht	juurdepääsuvõrgu rajamine		
Kontrollis	Kaupo Kallak/alkirjastatud digitaalselt/		Tartu maakond, Peipsiääre vald	10.09.2026	
Tellij	Corle OÜ	Joonis	Välgi küla		
			Eelprojekt	Ristlõige	

Ristumine maanteega "14230 Pataste-Välgi-Alatskivi tee", km 9,37

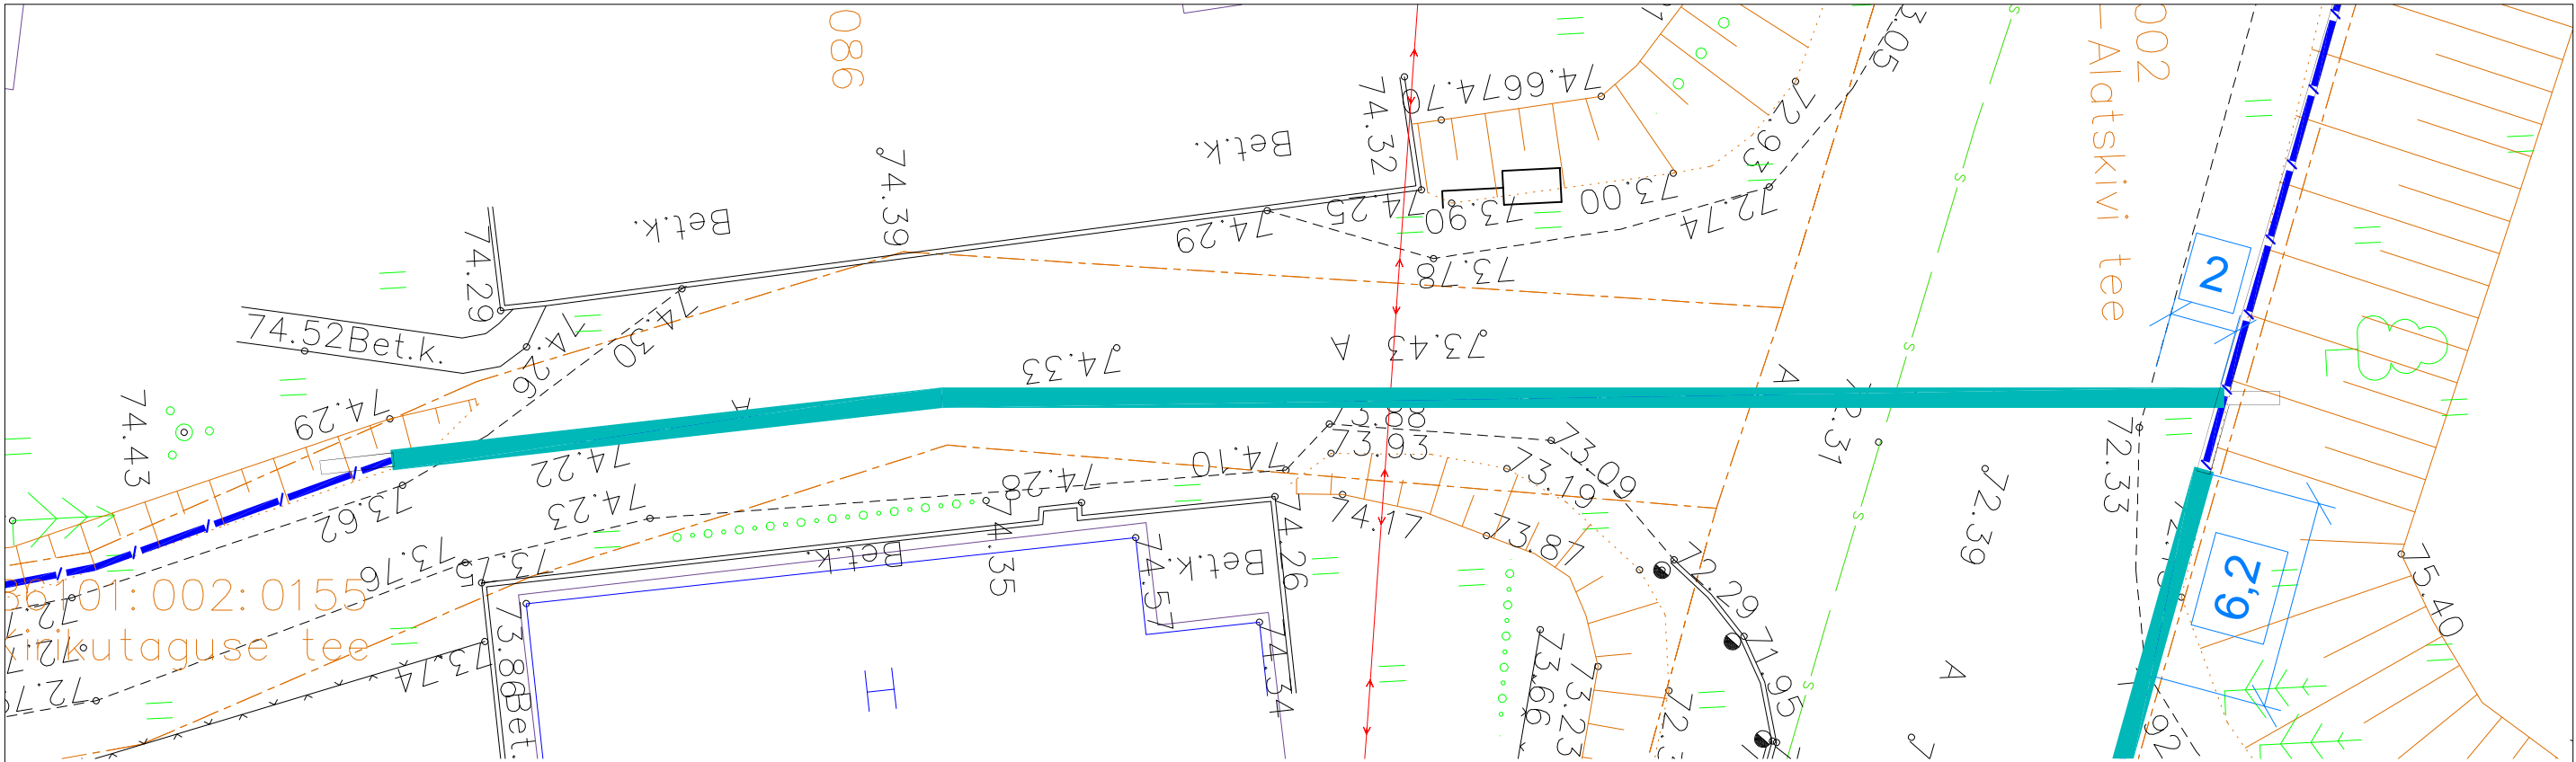

86101:002:0155
Kirikutaguse tee

86101:002:0002
14230 Pataste-Välgi-Alatskivi tee

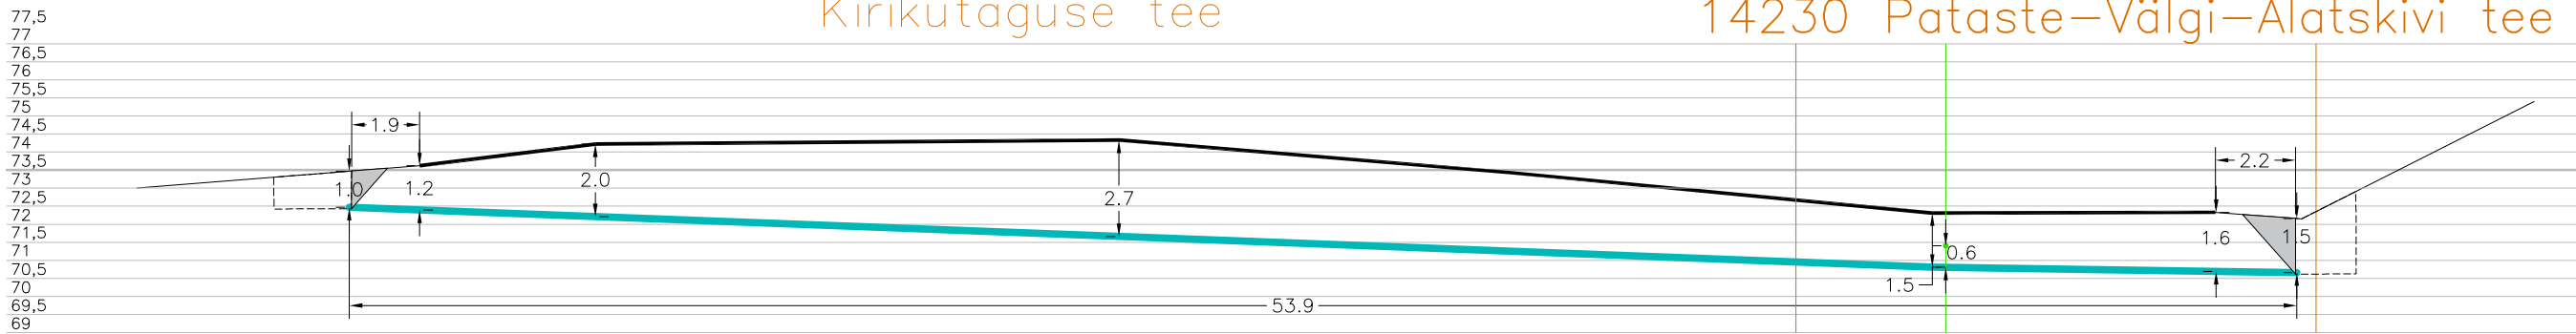


Tingmärgid	
	Projekteeritud maakaabel kaitsetorus kinnisel meetodil
	Olemasolev maapind
	Kinnistupiirid
	Kinnise läbiminek puurimiskaevik


ENNE TÖÖDE ALGUST SELGITADA VÄLJA TRASSIDE KÕRGUSED!!!

	OÜ Corle	Töö nr.	MKM5_PEIPSIÄÄRE	Leht	Lehti
	Uustalu 2, Kose 75101			2	4
Telefon 6069300	Faks 6069308	Projekt	Välgi passiivse elektroonilise side juurdepääsuvõrgu rajamine		Mõõtkava 1:200
Teostas	Anti Salura/alkirjastatud digitaalselt/	Asukoht	Tartu maakond, Peipsiääre vald		10.09.2026
Kontrollis	Kaupo Kallak/alkirjastatud digitaalselt/		Välgi küla		
Tellij	Corle OÜ	Joonis	Eelprojekt		
			Ristlõige		

Ristumine mahasõiduga "14230 Pataste–Välgi–Alatskivi tee", km 9,38

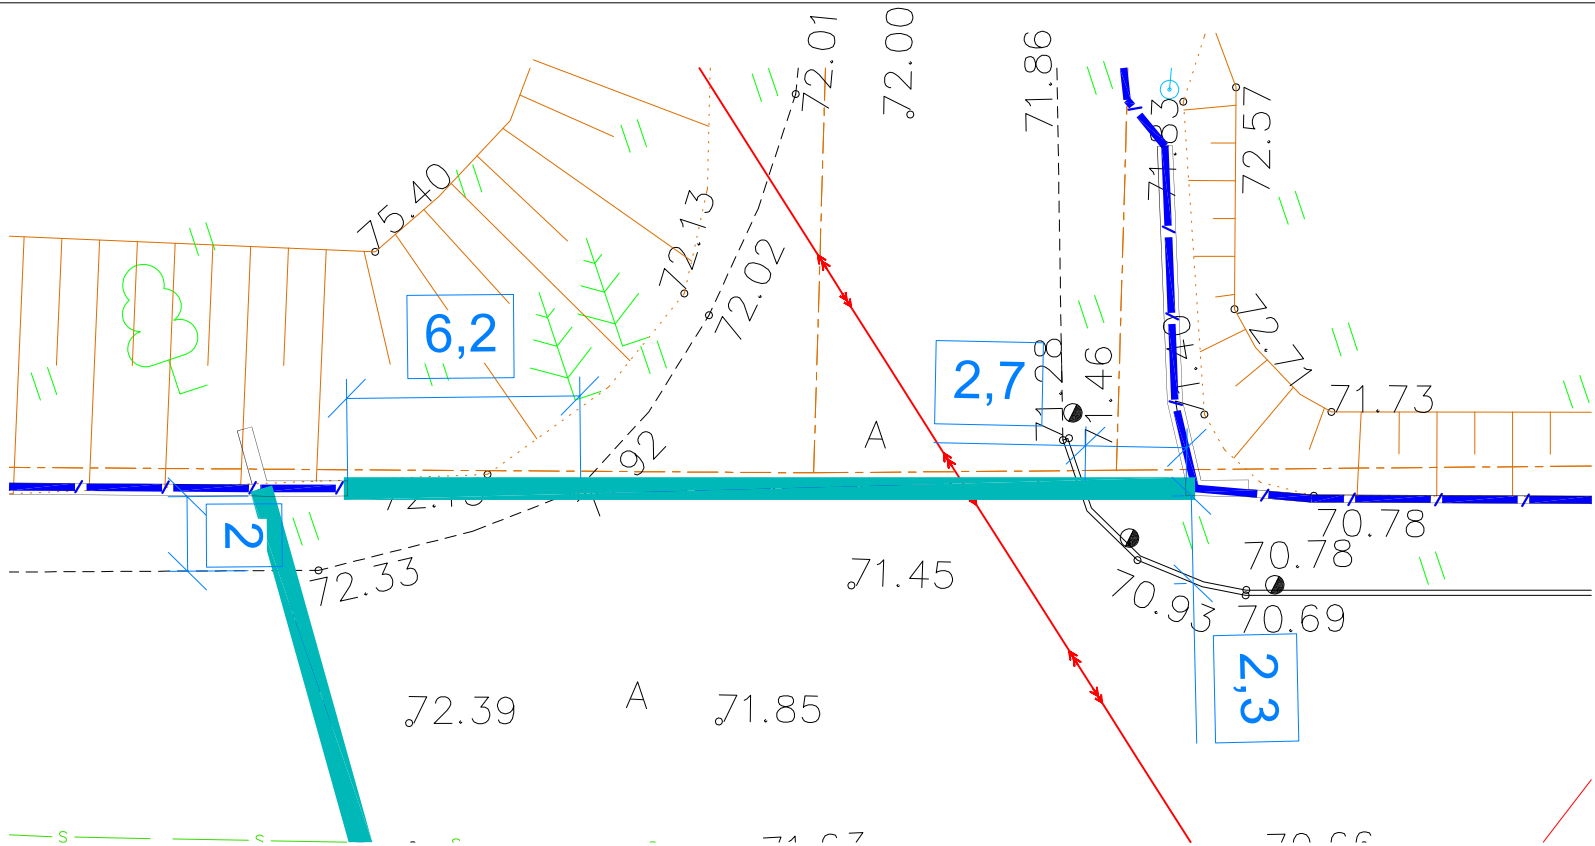

86101:002:0002
14230 Pataste–Välgi–Alatskivi tee

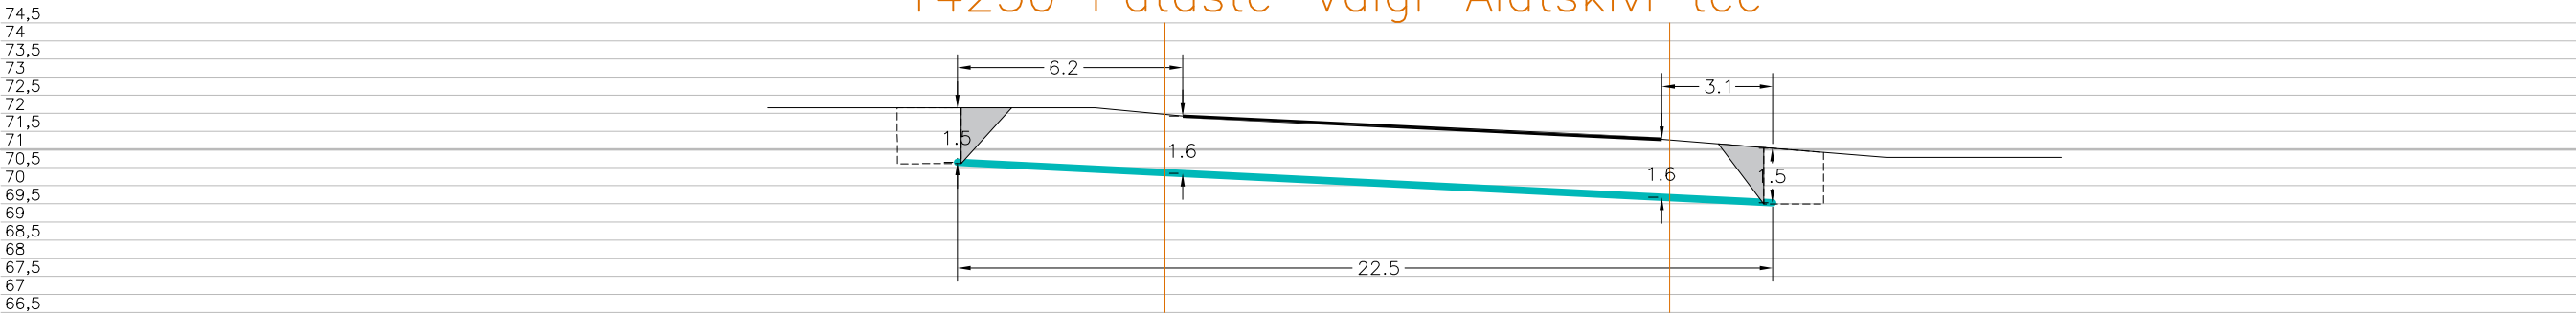


Tingmärgid	
	Projekteeritud maakaabel
	kaitsetorus kinnisel meetodil
	Olemasolev maapind
	Kinnistupiirid
	Kinnise läbimineku puurimiskaevik

ENNE TÖÖDE ALGUST SELGITADA VÄLJA TRASSIDE KÕRGUSED!!!

	OÜ Corle	Töö nr.	MKM5_PEIPSIÄÄRE	Leht	Lehti
	Uustalu 2,Kose 75101			3	4
Telefon 6069300	www.corle.ee	Projekt	Välgi passiivse elektroonilise side	Mõõtkava	
Teostas	Faks 6069308	Asukoht	juurdepääsuvõrgu rajamine		
Kontrollis	Kaupo Kallak/allkirjastatud digitaalselt/		Tartu maakond, Peipsiääre vald	10.09.2026	
Tellij	Corle OÜ	Joonis	Välgi küla		
			Eelprojekt	Ristlõige	


Ristumine maanteega "14230 Pataste–Välgi–Alatskivi tee", km 9,42

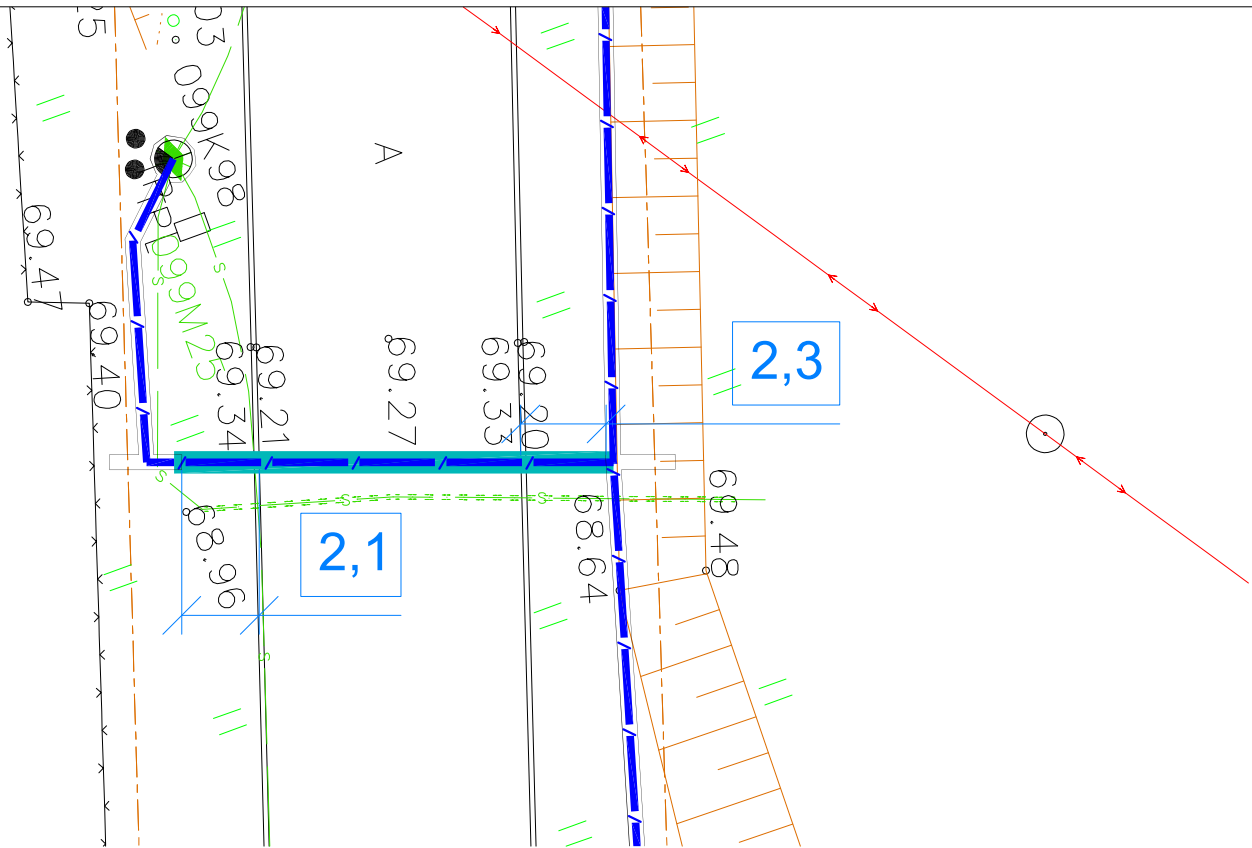

86101:002:0085
Mäe

86101:002:0002
14230 Pataste–Välgi–Alatskivi tee

86101:002:0112
Välgi

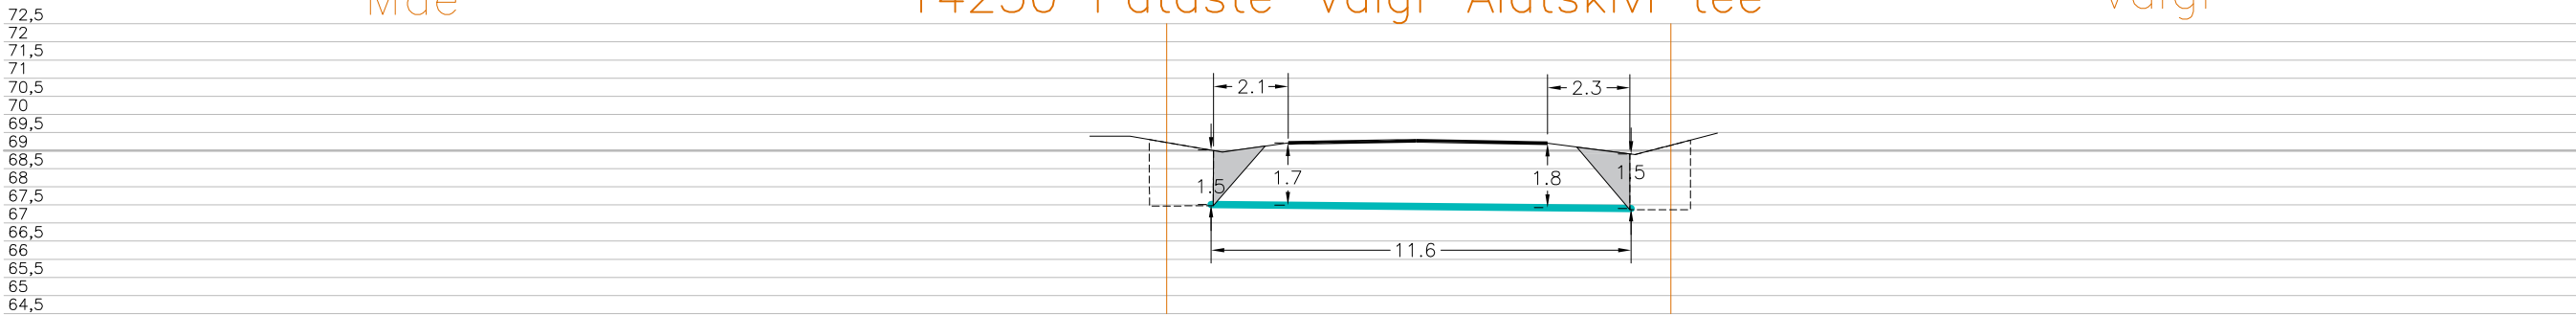

Tingmärgid	
	Projekteeritud maakaabel
	kaitsetorus kinnisel meetodil
	Olemasolev maapind
	Kinnistupiirid
	Kinnise läbiminek puurimiskaevik

ENNE TÖÖDE ALGUST SELGITADA VÄLJA TRASSIDE KÕRGUSED!!!

	OÜ Corle	Töö nr.	MKM5_PEIPSIÄÄRE	Leht	Lehti
	Uustalu 2,Kose 75101			4	4
Telefon 6069300	Faks 6069308	Projekt	Välgi passiivse elektroonilise side	Mõõtkava	
Teostas	Anti Salura/allkirjastatud digitaalselt/	Asukoht	juurdepääsuvõrgu rajamine		
Kontrollis	Kaupo Kallak/allkirjastatud digitaalselt/		Tartu maakond, Peipsiääre vald	10.09.2026	
Tellij	Corle OÜ	Joonis	Välgi küla		
			Eelprojekt	Ristlõige	