


Isikliku kasutusõiguse seadmise plaan

IKÕ ala Pos nr (plaanil)	Kinnistu registriosa nr	Kadastrüksuse tunnus, nimi ja sihtotstarve	IKÕ ala pindala m ² täisarvuna
Pos 1	13852250	44601:001:0361; Vana-Narva maantee L4; transpordimaa	6

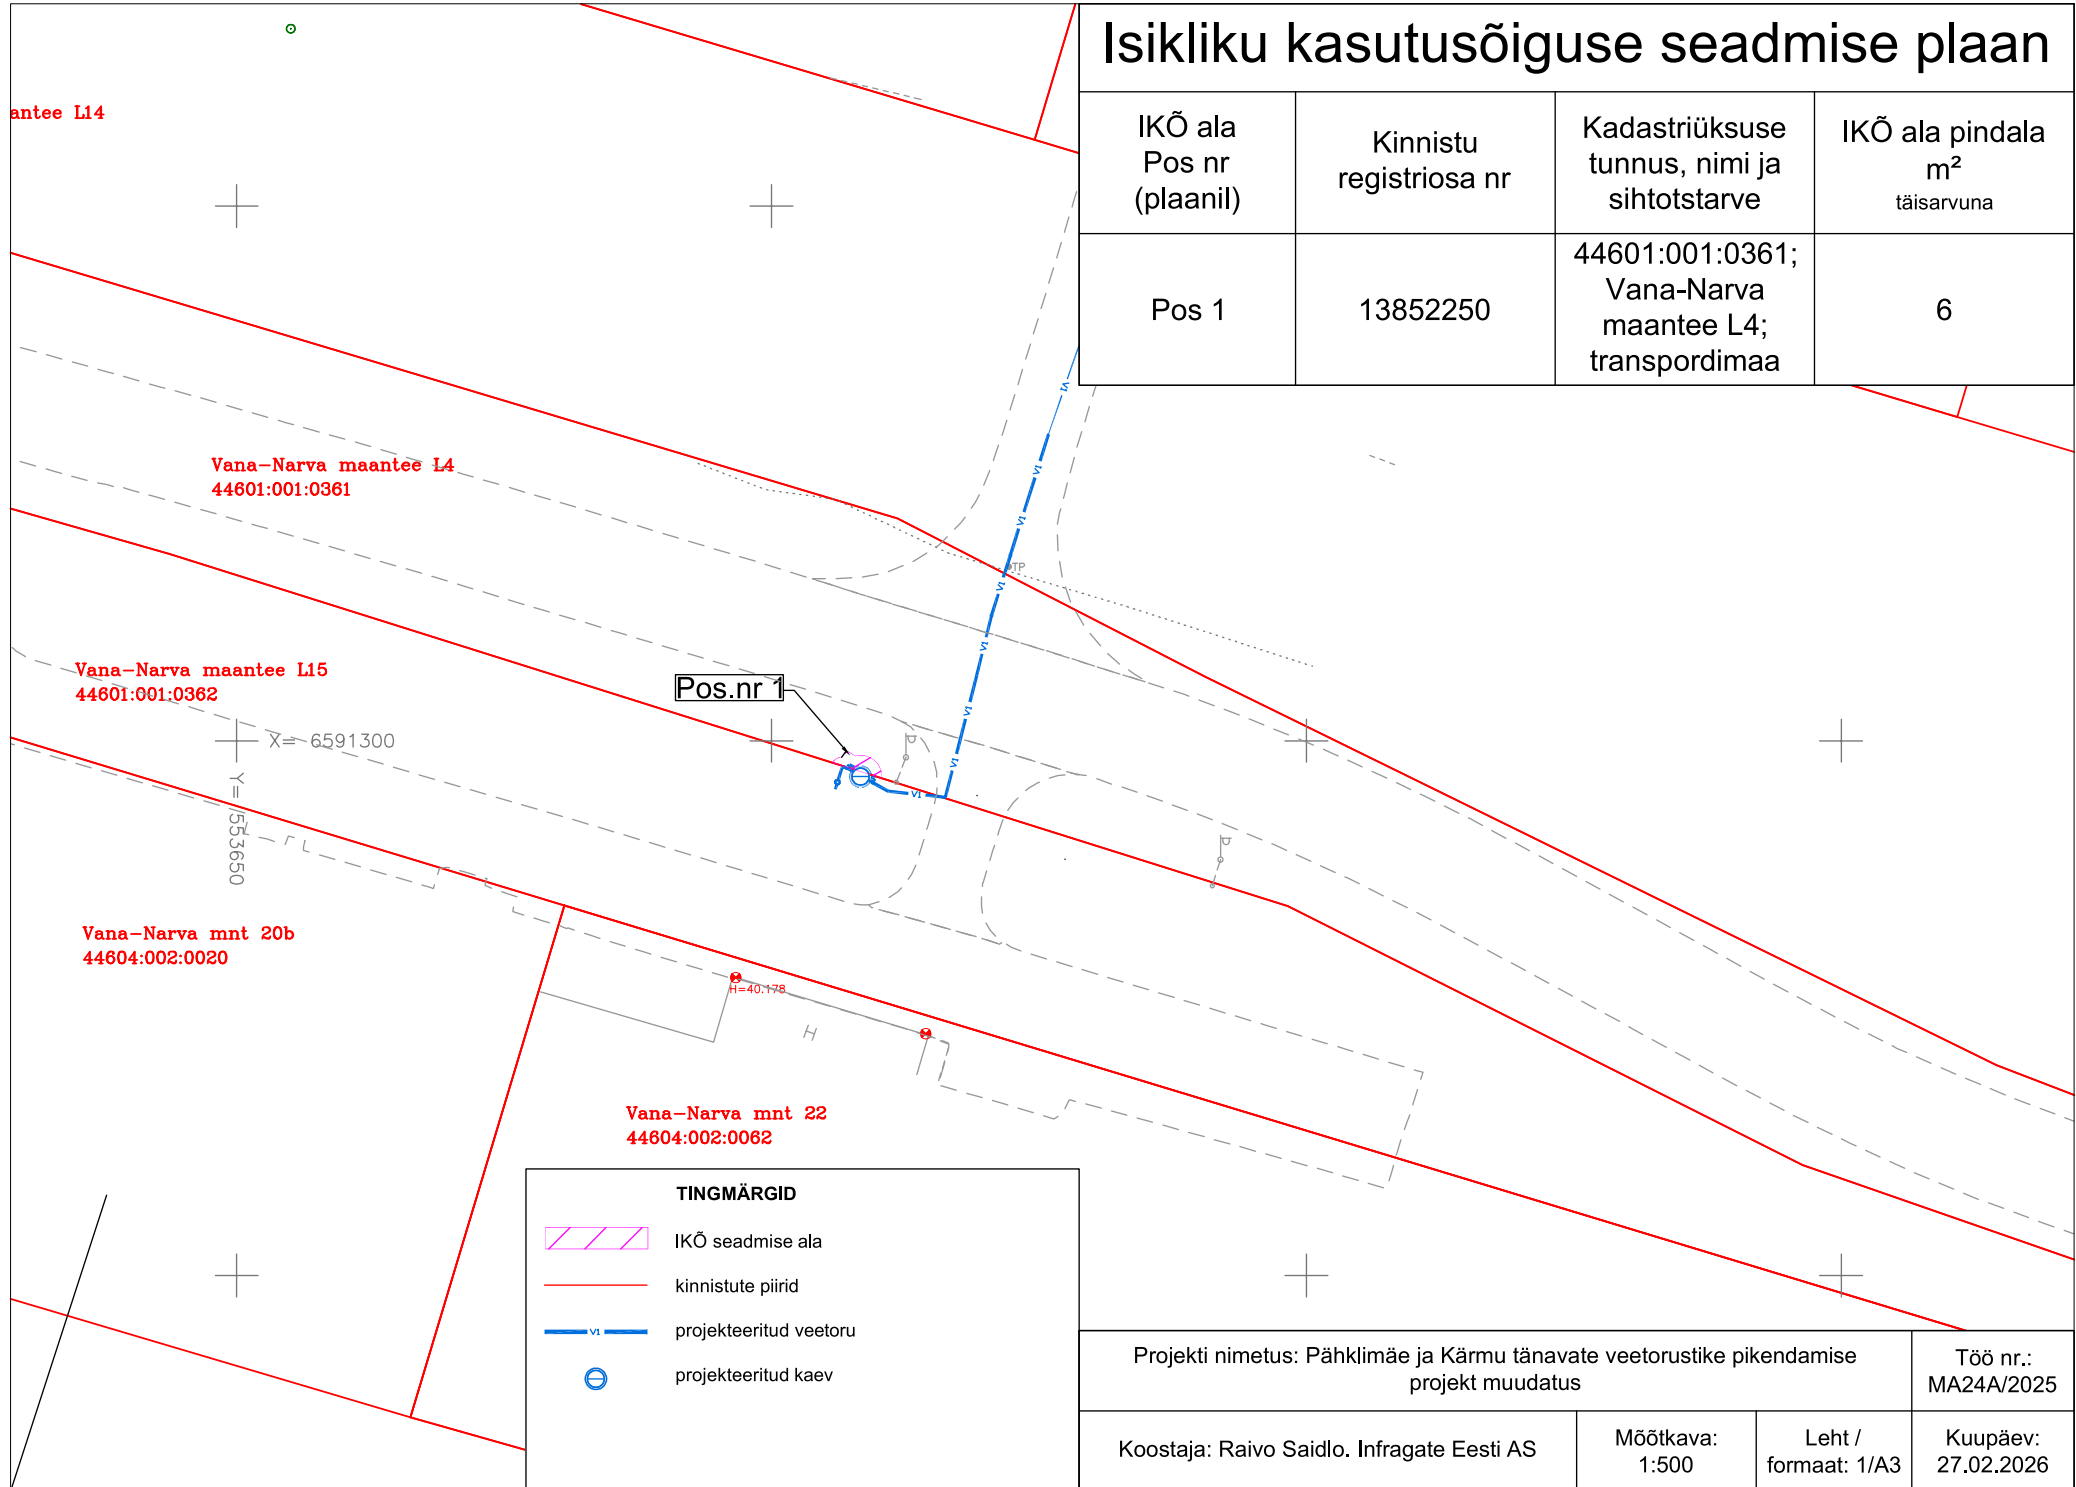

Pos.nr 1

Vana-Narva maantee L4
44601:001:0361

Vana-Narva maantee L15
44601:001:0362

X=6591300

Y=553650

Vana-Narva mnt 20b
44604:002:0020

Vana-Narva mnt 22
44604:002:0062

TINGMÄRGID

-  IKÕ seadmise ala
-  kinnistute piirid
-  projekteeritud veetoru
-  projekteeritud kaev

Projekti nimetus: Pähklimäe ja Kärnu tänavate veetorustike pikendamise projekt muudatus

Töö nr.:
MA24A/2025

Koostaja: Raivo Saidlo. Infragate Eesti AS

Möötkava:
1:500

Leht /
formaat: 1/A3

Kuupäev:
27.02.2026