


Isikliku kasutusõiguse seadmise plaan

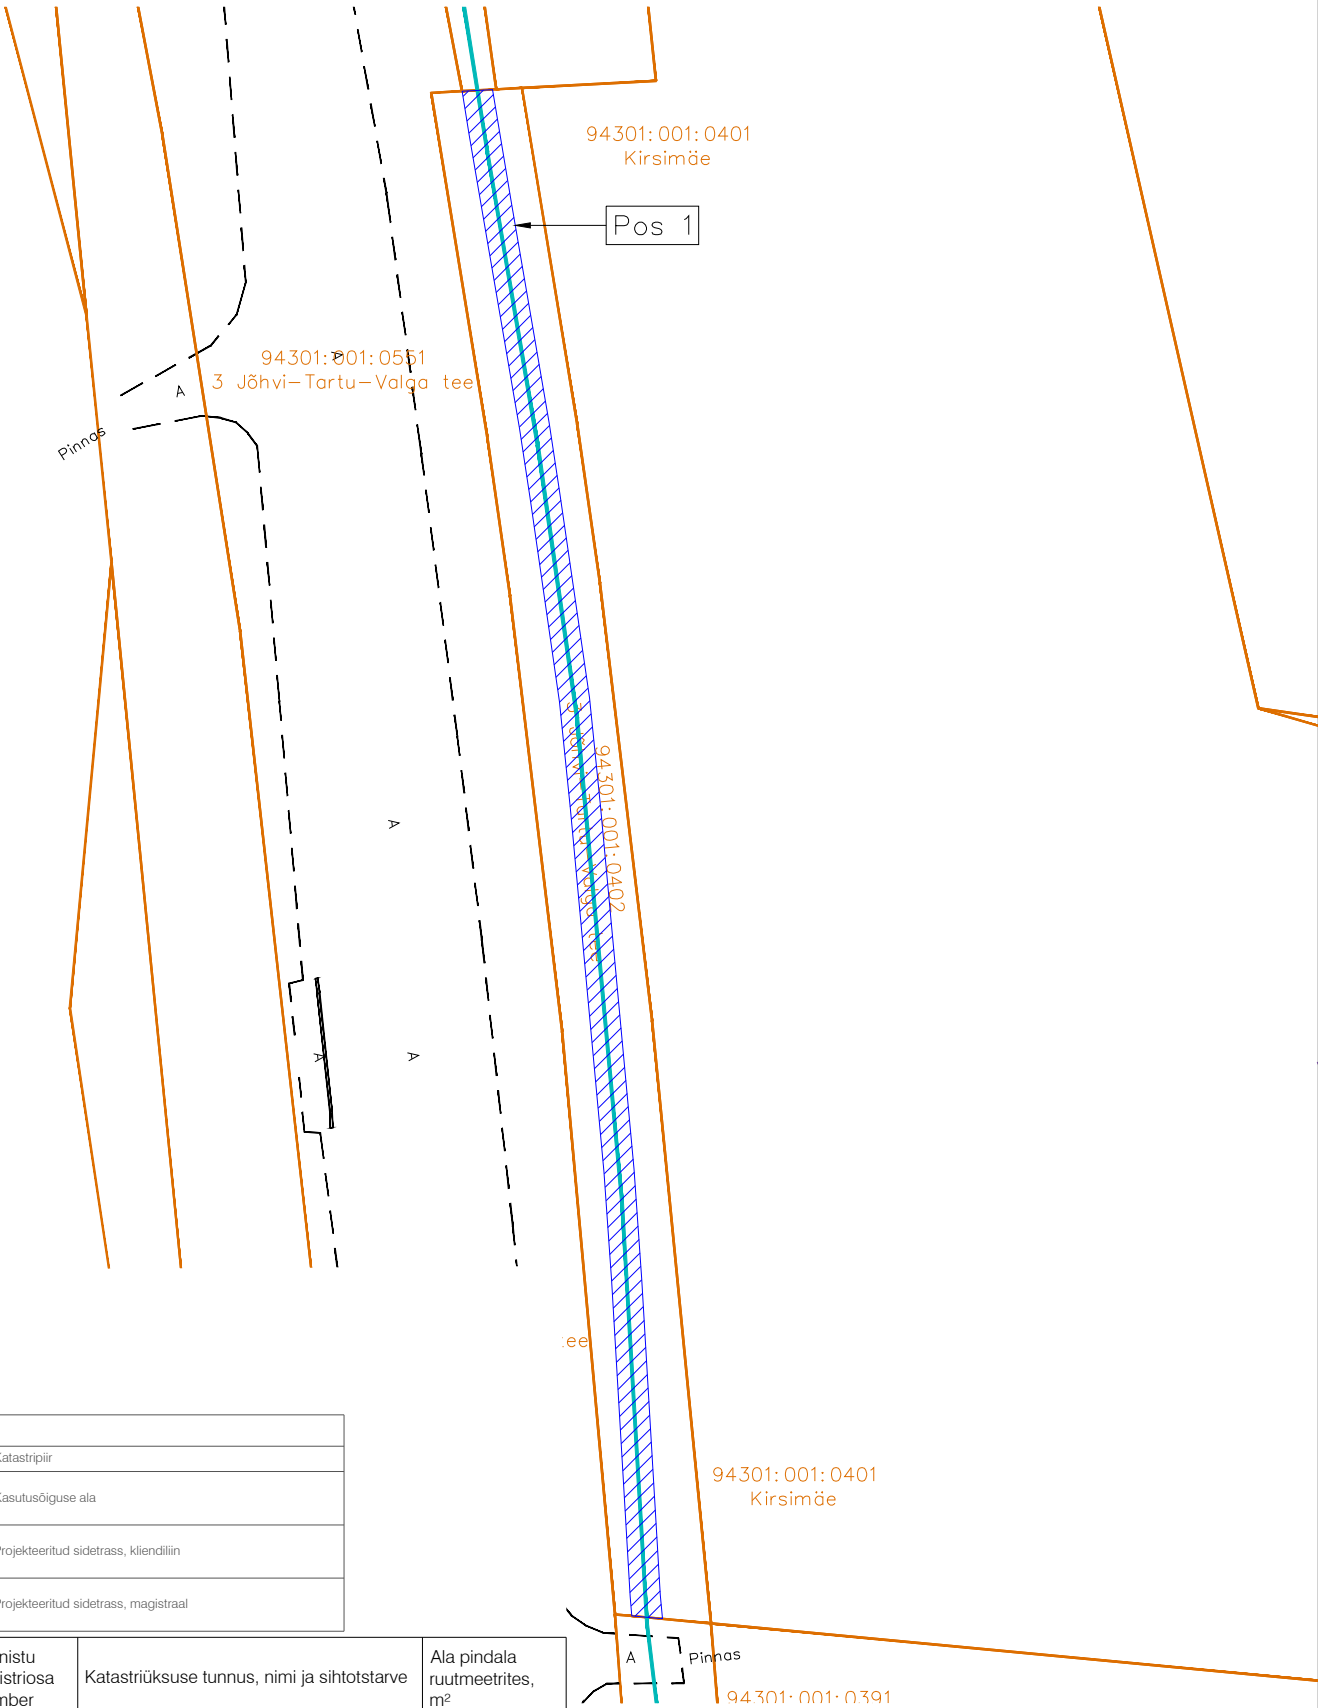

TINGMÄRGID:	
	Katastripiir
	Kasutusõiguse ala
	Projekteeritud sidetrass, kliendiliin
	Projekteeritud sidetrass, magistraal

Pos nr (plaanil)	Kinnistu registriosa number	Katastriüksuse tunnus, nimi ja sihtotstarve	Ala pindala ruutmeetrites, m²
Pos 1	1938340	94301:001:0402; 3 Jõhvi-Tartu-Valga tee; Transpordimaa 100%	203

				Projekti nimi	Töö nr
				Priipalu operaatorineutraalse sidevõrgu projekti koostamine	26125
				Koostaja	Mõõtkava
				Hepta Group Energy OÜ; A.Andersson	1:500
				Leht / Formaat	Kuupäev
				Leht 1; A4	01.10.2026