


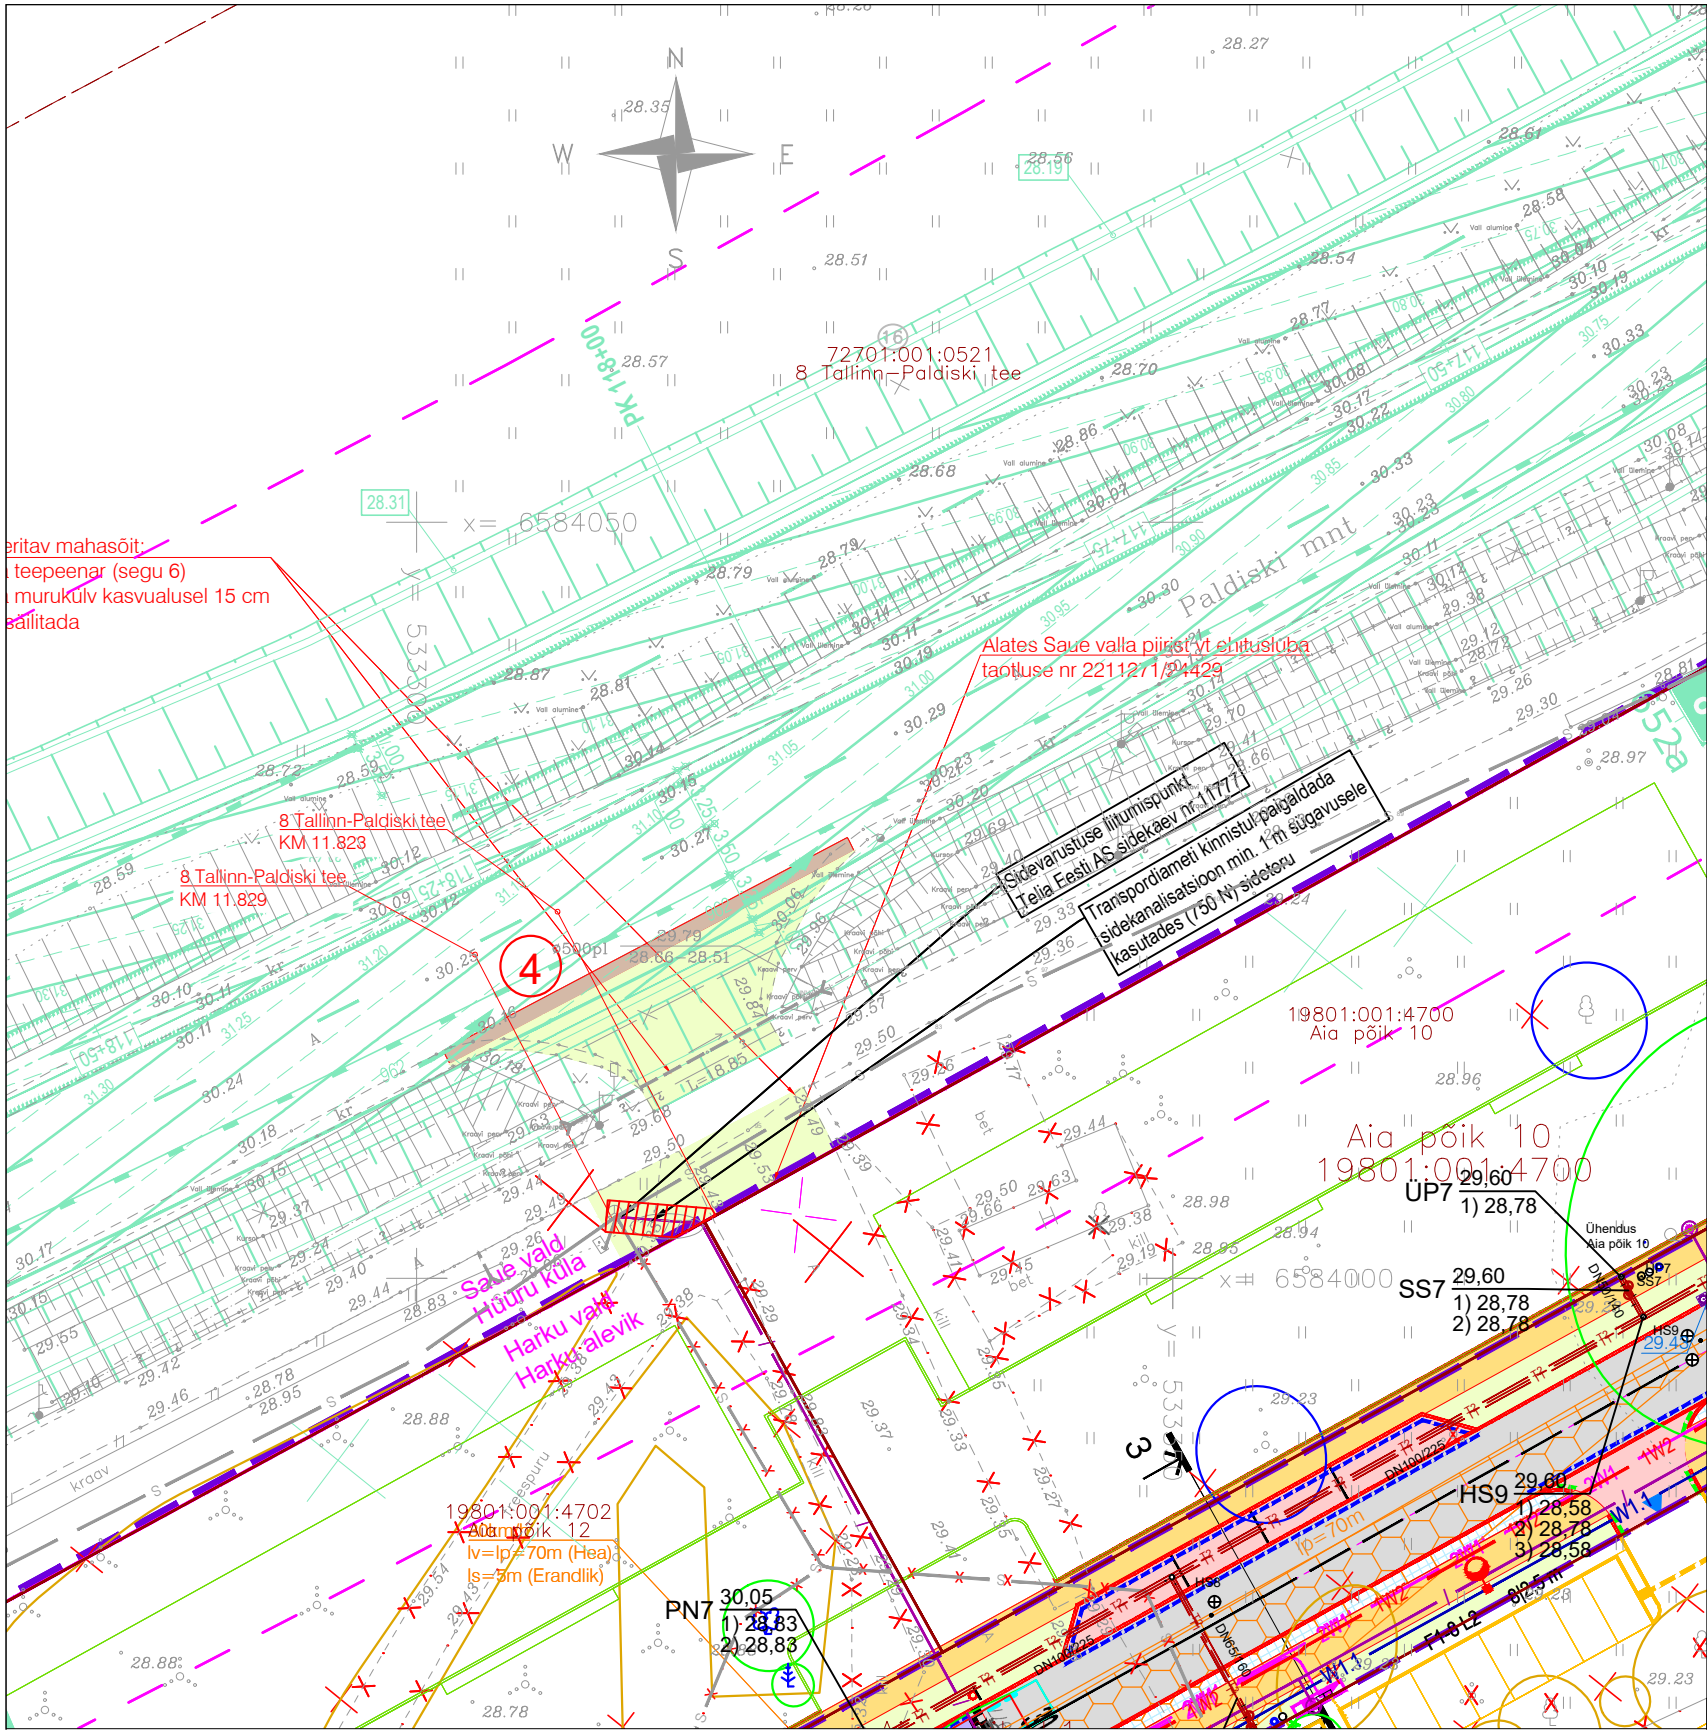

TINGMÄRGID

- Kinnistu piir
- Valla piir
- Isikliku kasutusõigusega ala sidekanalisatsiooni rajamiseks
- Projekteeritud tee servajooned
- Projekteeritud tugipeenar
- Projekteeritud haljasalade murukate
- I etapp. Lahendatakse eraldi projektiga (Sweco Projekt AS töö nr 21240-001301)
- II etapp. Lahendatakse eraldi projektiga (Sweco Projekt AS töö nr 21240-001302)
- III etapp. Lahendatakse eraldi projektiga (Perspektiivne)
- Roadplan OÜ poolt koostatav Riigitee 8 Tallinn–Paldiski km 11,0-14,0 Tähetorni–Harku lõigu ja Harku eritasandilise ristmiku põhiprojekt töö nr 21059
- Likvideeritavad objektid

EL TINGMÄRGID

Edites OÜ töö nr 22002K2
Projekteeritud sidekanalisatsioon

Jrk nr	IKÕ ala Pos nr (plaanil)	Katastriüksuse tunnus, nimi	Asukoht riigitee (nr ja nimi) suhtes (lõigu algus ja lõpp km)	Ala pindala ruutmeetrit es m2
1.	4	72701:001:0521, 8 Tallinn-Paldiski tee	8 Tallinn-Paldiski tee KM 11,823 - 11,829	11

GEOALUS	KOOSTAJA: K-Projekt Aktsiaselts ja REIB OÜ	TÖÖ NR: 21089 ja TT-6080, TT-6222, TT-6635	MOÕDISTATUD: 08.2021 ja 2021, 2022, 07.2023
Punkti koordinaadid on L-EST97 süsteemis ja kõrgused EH2000 kõrgussüsteemis			

TÖÖ NR	OBJEKT NR	STAADIUM	PROJEKTI OSA - JOONISE NR	MOÕTKAVA / FORMAAT	PROJEKTIIJUT	Anna Nikulinikova	/alkkirjastatud digitaalselt/
21240-0013	-	TP	TL-9-04	1:500 / A3	VASTUTAV INS.	Henri Toom	/alkkirjastatud digitaalselt/
TÖÖ NIMETUS					INSENER	Priit Teearu	
Harku alevikus Betooni, Betooni 1-3, Betooni 5, Betooni 7 kinnistute detailplaneeringu ala teed ja tehnovõrgud. I projekteerimisetapp.					TEHNIK	Kristi Ruul	
ADDRESS					KUUPÄEV	02.09.2025	
8 Tallinn-Paldiski mnt km 11,39-11,66, 11,82 ja 12,00, Kliko, Mäe, Hüüru küla, Saue vald, Harju maakond; Tammi tee, Laabi küla, Harku vald, Harju maakond					212400013_TP_TL-4-01-04_v04_asendiplaan-Paldiski-mnt.dwg		
JOONISE NIMETUS					SWECO Projekt AS Tel +372 674 4000 sweco@sweco.ee		
Isikliku kasutusõiguse seadmise plaan Sidekanalisatsioon					SWECO		