




Ristlõige Kiidjärve ülesõit km 34,055 (riigitee nr 18138 Akste-Häätaru tee km 7,629)  
mõõtkava 1:200

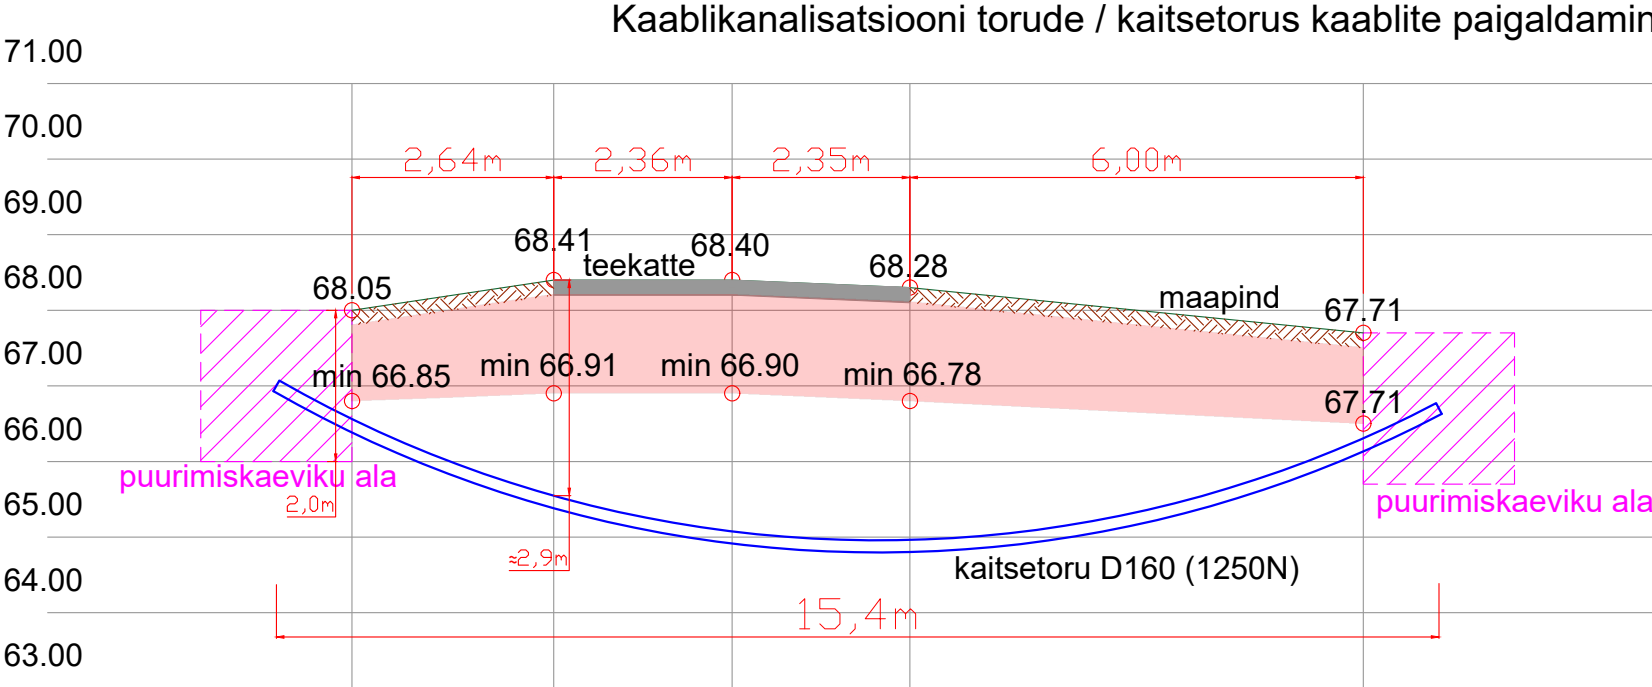

Ristlõige Kiidjärve ülesõit km 34,055 (riigitee nr 18138 Akste-Häätaru tee)  
mõõtkava 1:200

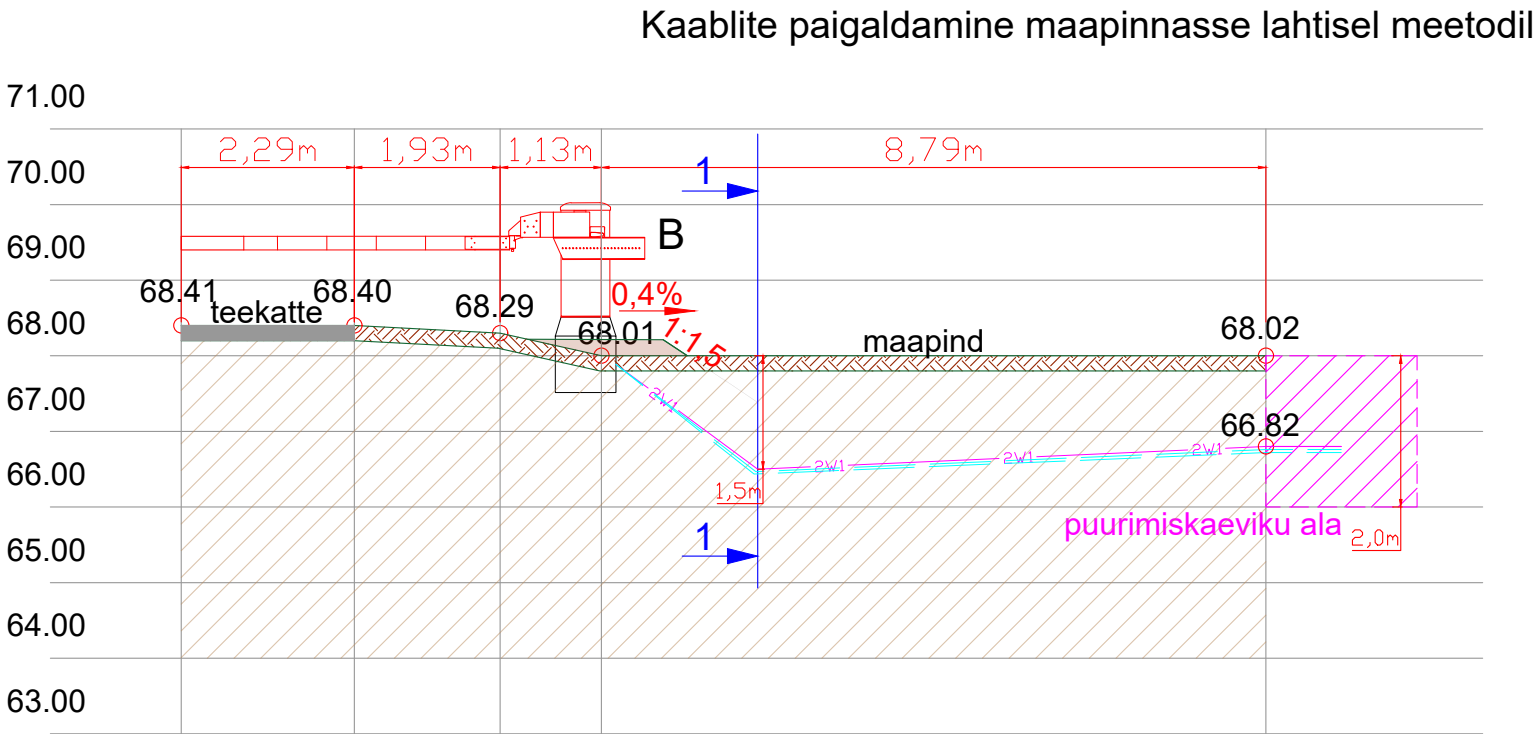




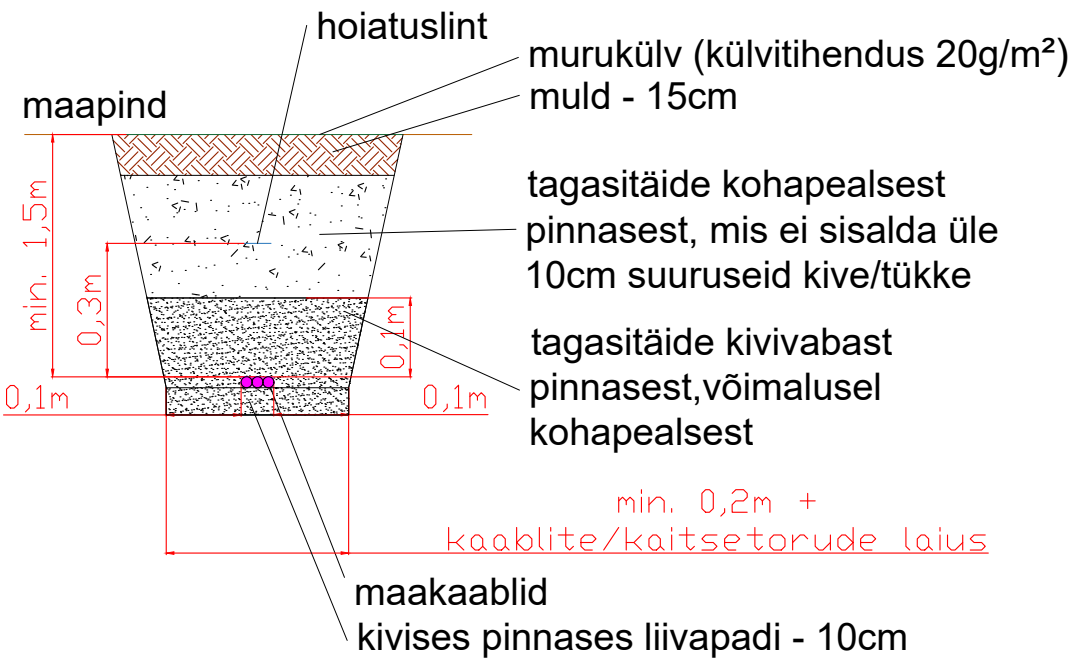

Lõike 1-1

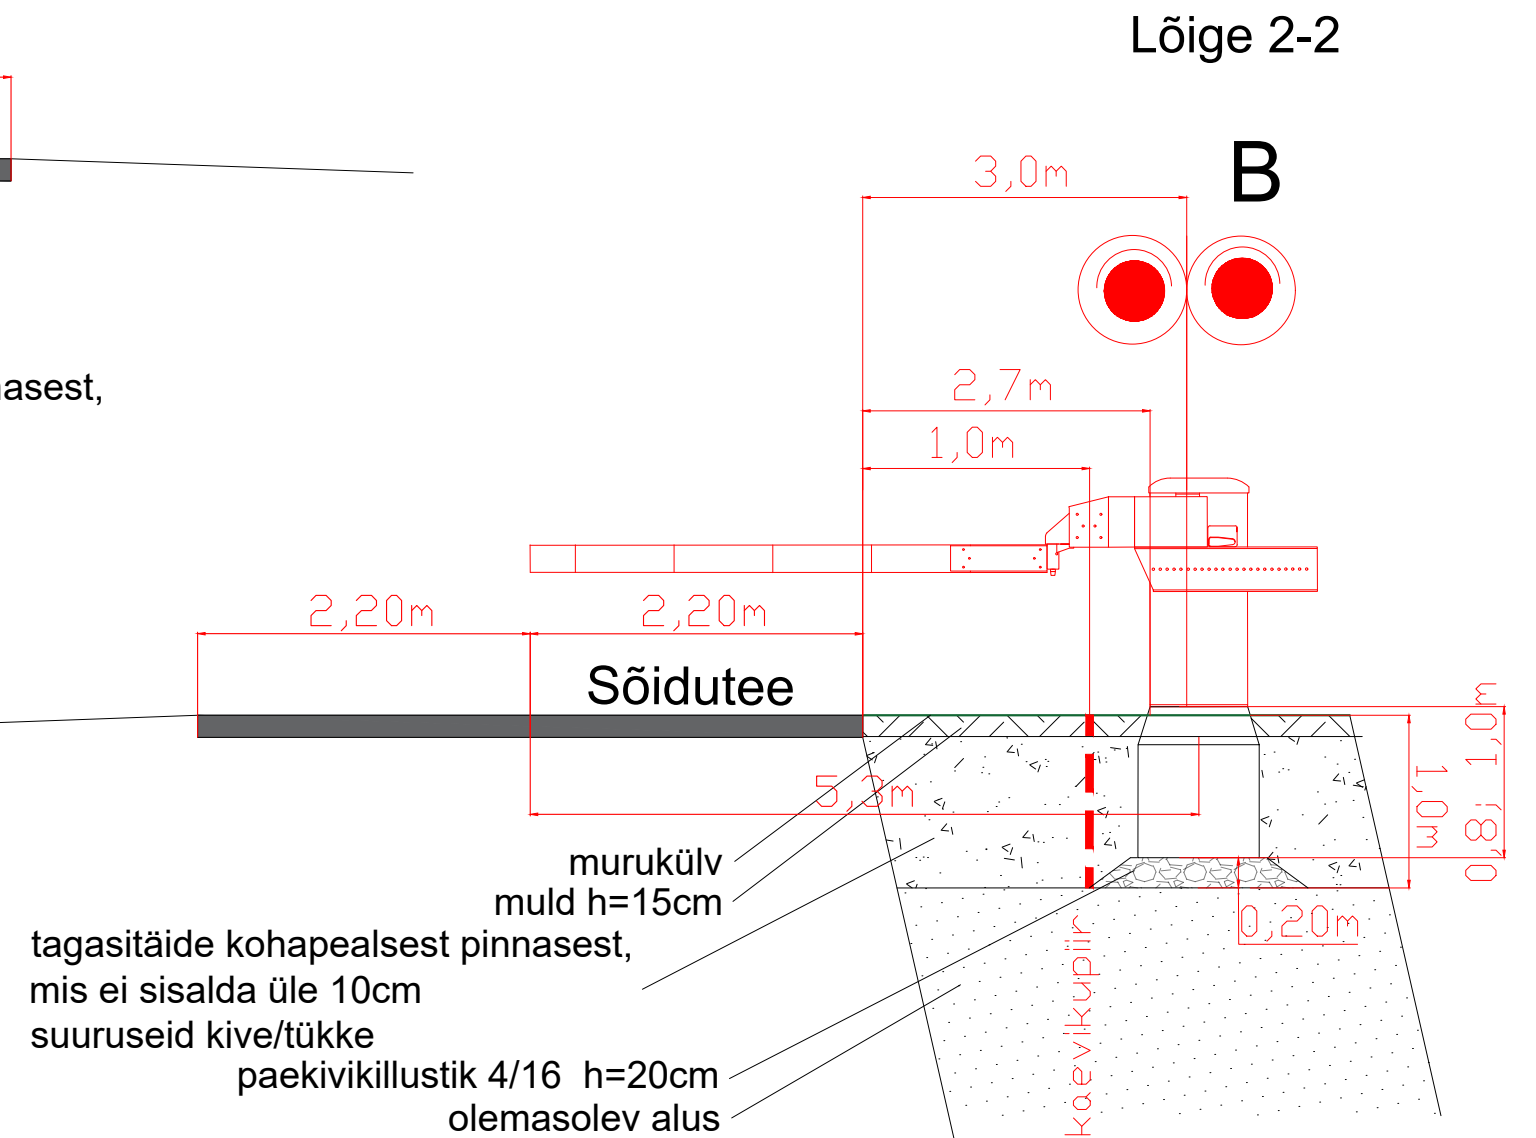

Ristlõiked					ICF	
Kinnitaja	R.Campo	03.04.23		Joonise nr.:	INGENIERIA Y CONTROL FERROVIARIO S.A. Reg nr. A33877812	
Projekteerija	V.Rodríguez	03.04.23		<b>EA-4-04</b>		
Kontrollija	N.Lema	03.04.23		Seotud projektiga:	Version:	Leht:
Insener	V.Martinson	03.04.23		<b>UAS608</b>	1	1/2

## Lõige 1-1



Ristlõiked						
Kinnitaja	R.Campo	03.04.23		Joonise nr.: <b>EA-4-04</b>	INGENIERIA Y CONTROL FERROVIARIO S.A. Reg nr. A33877812	
Projekteerija	V.Rodríguez	03.04.23				
Kontrollija	N.Lema	03.04.23		Seotud projektiga: <b>UAS608</b>	Versioon: 1	Leht: 2/2
Insener	V.Martinson	03.04.23	