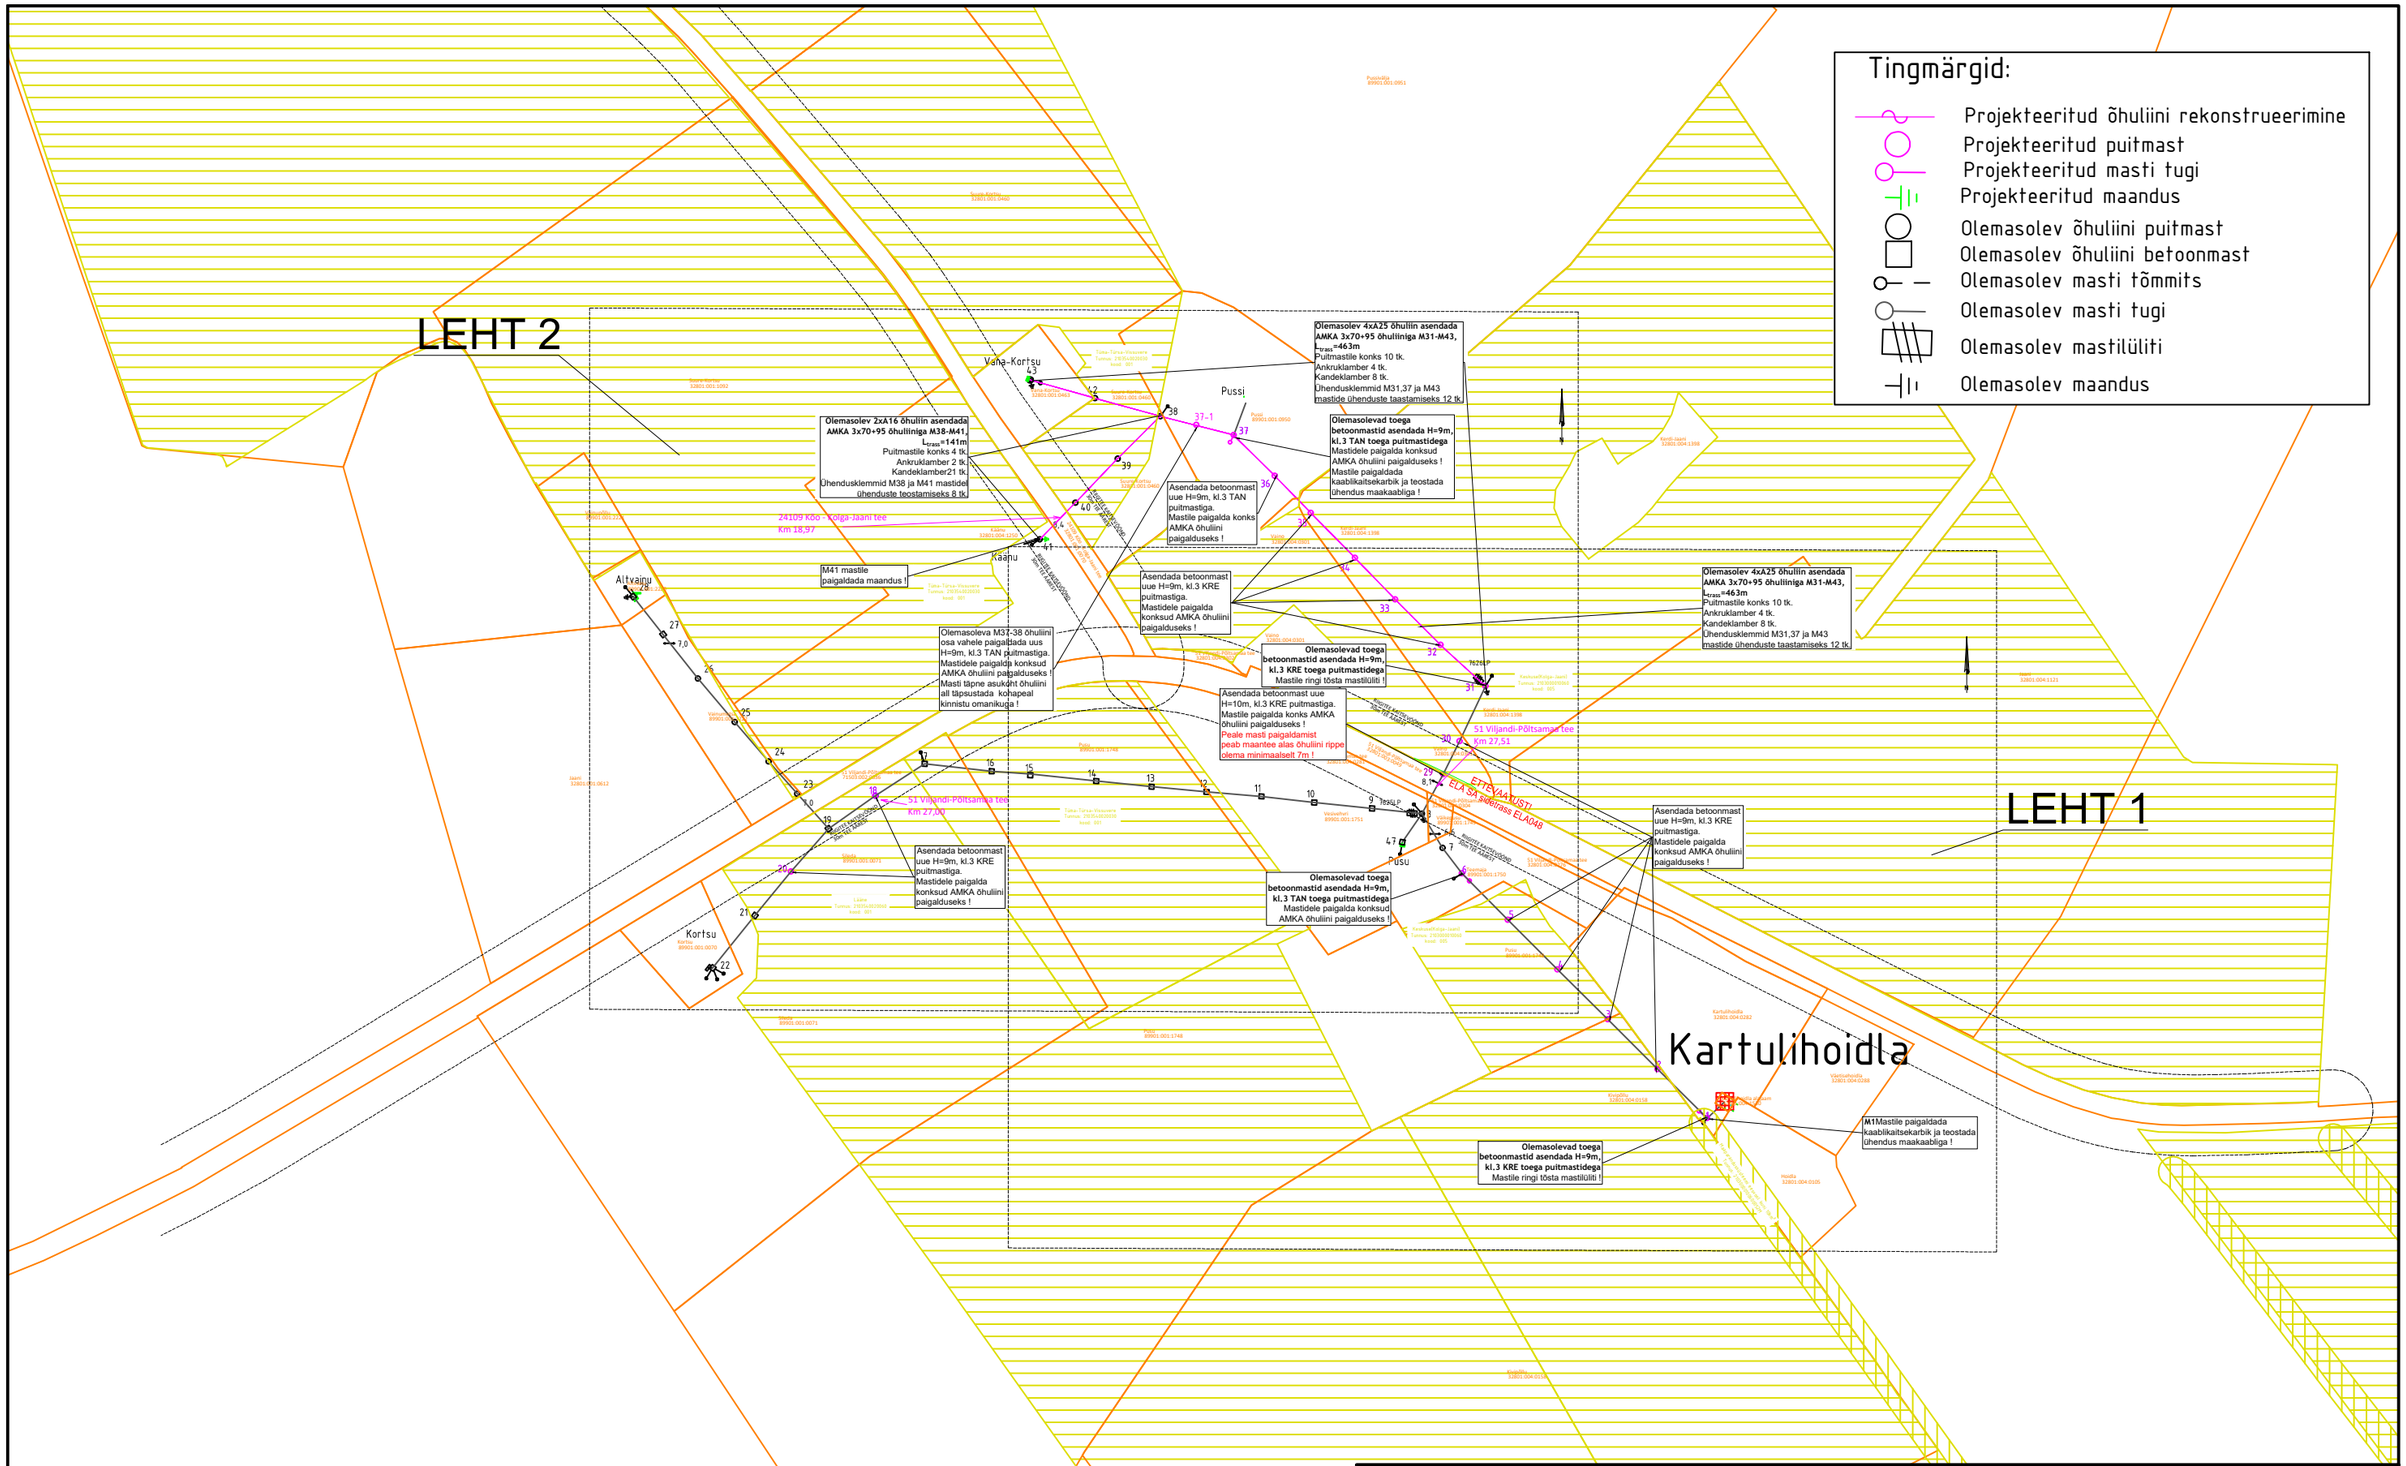

Projekteeris:	J.Lütt	TELLIJA:	ELEKTRILEVI OÜ
Projekti juht:	H. Lomp		

TOIMING: VÄLISELEKTRIVÕRGU PROJEKT		JOONISE LIIK: TÖÖJOONIS	
PROJEKTI NIMI: **Kartulihoidla AJ F7 õhuliini rikete vähendamine Vissuvere küla, Eesnurga küla, Viljandi vald, Viljandi maakond**		JOONISE NIMI: **Asendiplaan lehtede jaotus**	MÕÕTKAVA: M1:5000
AS STIK-ELEKTER, Roosna-Alliku vald, Järva maakond, Tel.: 38 95451; Fax.: 38 95452, stik-elekter@stik-elekter.ee		KUUPÄEV: 19.01.2024 / KOOD	MUUDAT.
		TÖÖ NR: **IP6782** / JOONIS NR: **EL-1.0**	LEHT: 1 / LEHTI: 1