


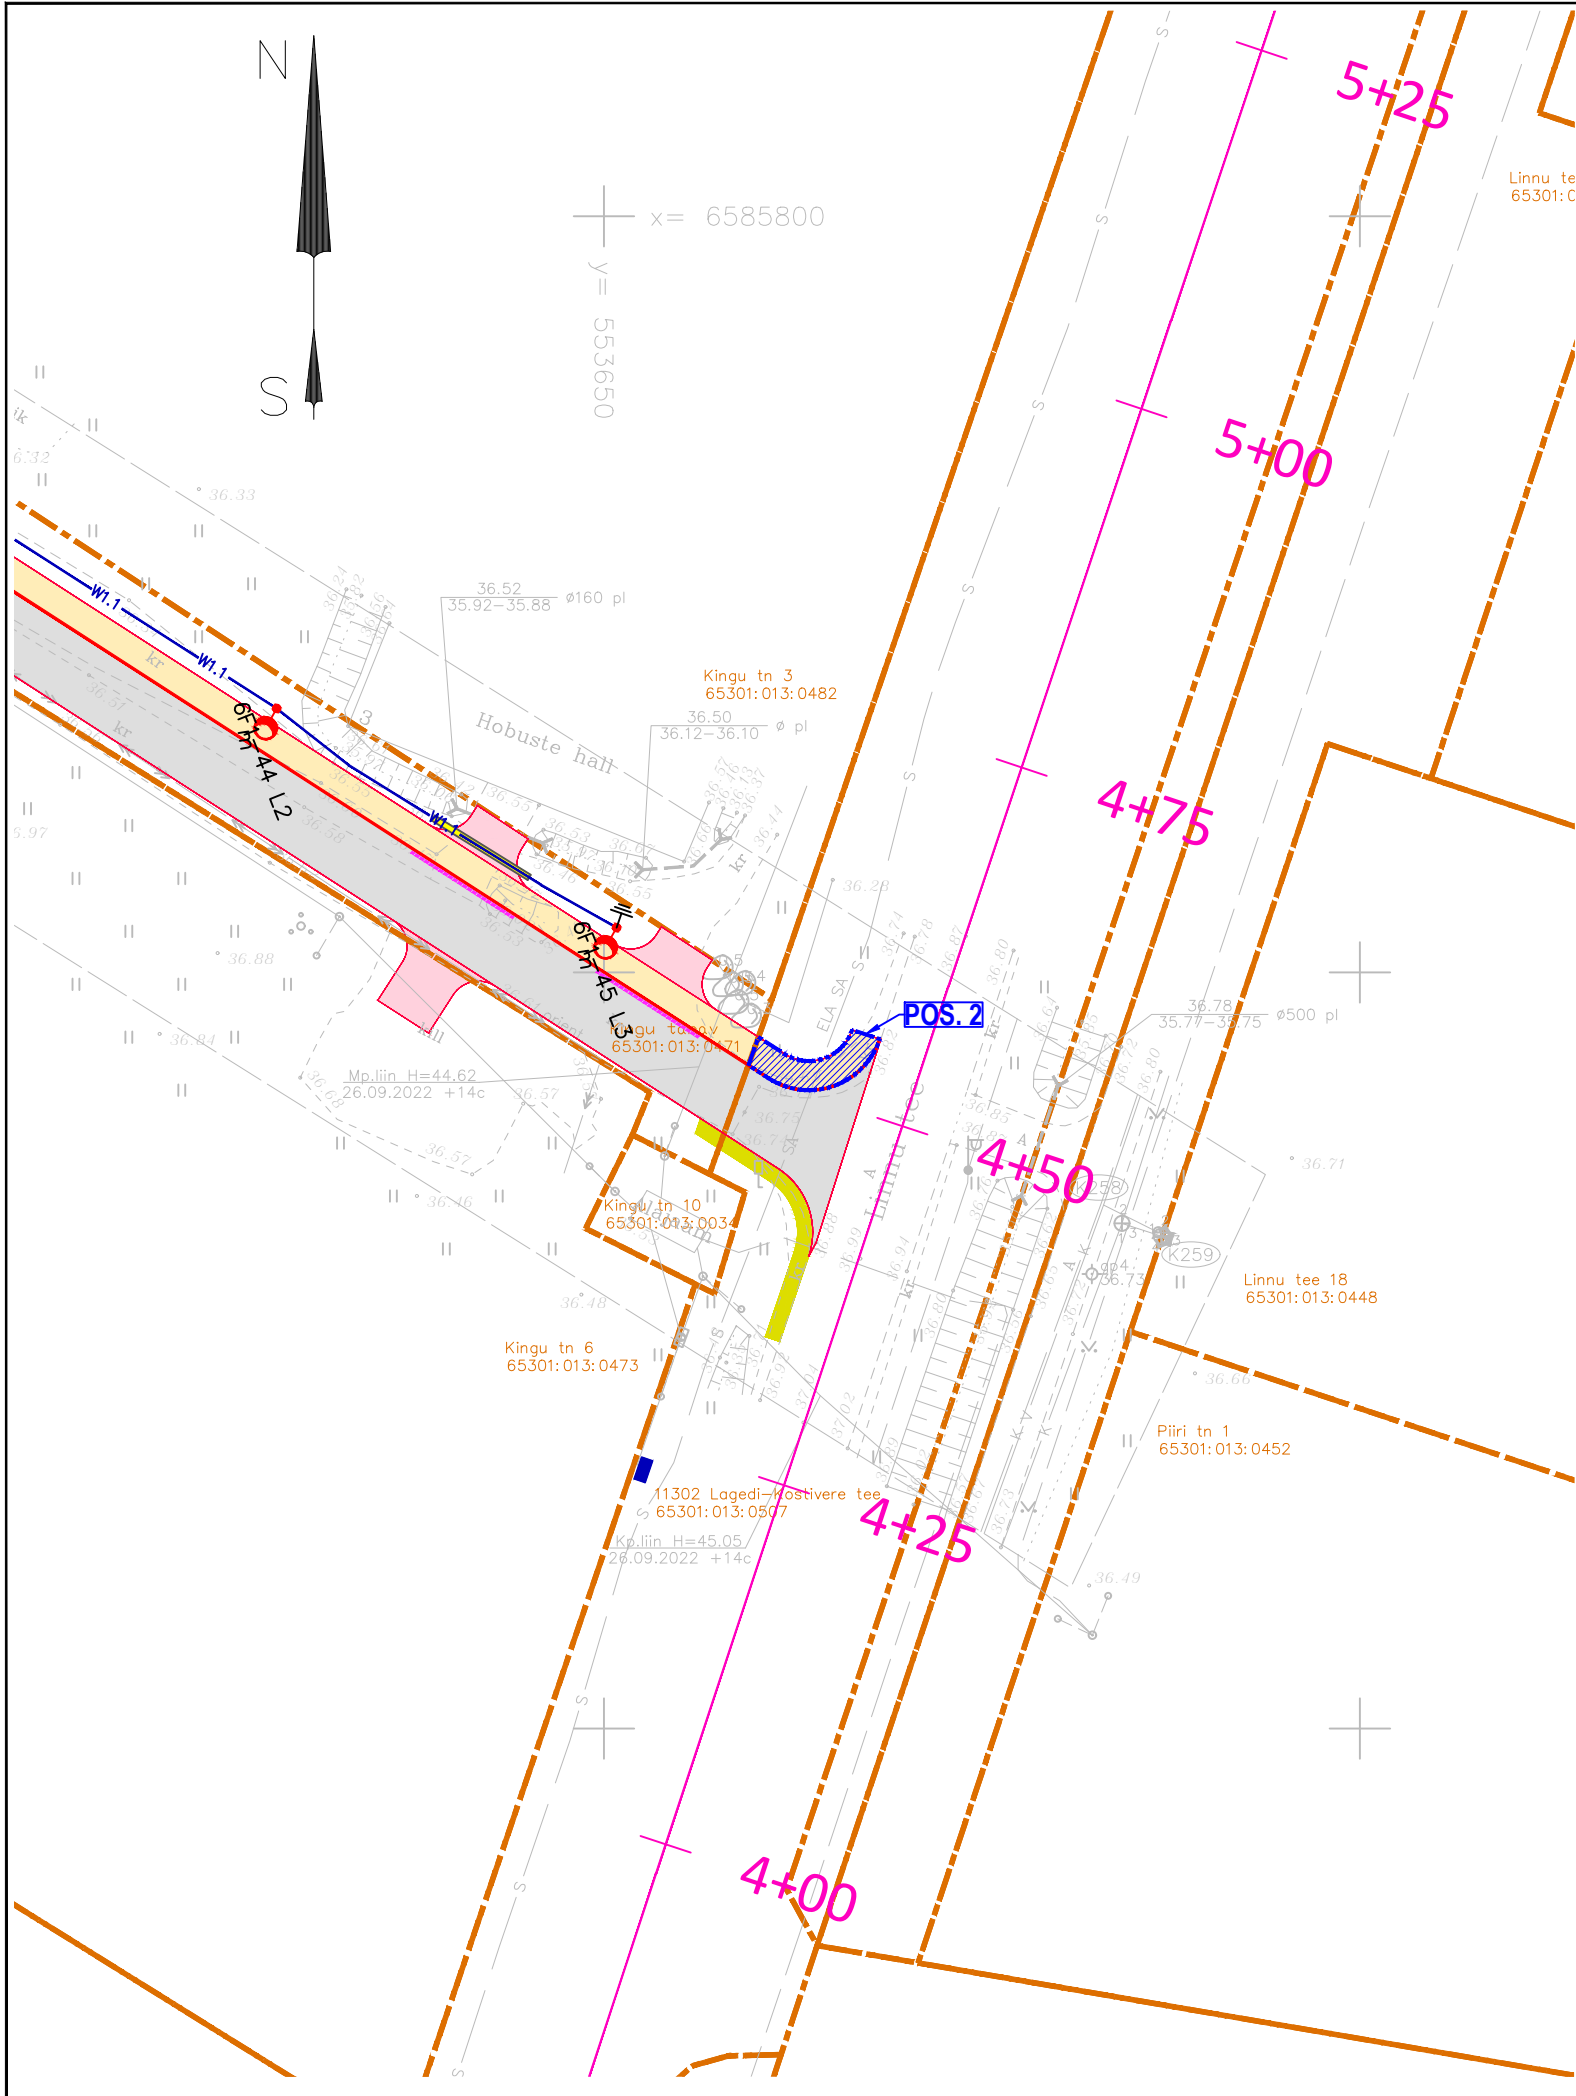

Jrk. nr.	IKÕ ala Pos nr (plaanil)	Kinnistu registriosa number	Katastriüksuse tunnus, nimi ja sihtotstarve;	Asukoht riigitee (nr ja nimi) suhtes (lõigu algus ja lõpp km)	Ala pindala (m²)	Ehitis
2	POS. 2	12582950	65301:013:0507 11302 Lagedi-Kostivere tee 100% transpordimaa	11302 Lagedi-Kostivere tee km 0,45-0,46	17	jalgratta- ja jalgte

TINGMÄRGID

- 65301:013:0507
11302 Lagedi-Kostivere tee

Katastriüksuse tunnus ja nimi
- Katastriüksuse piir
- POS. 2

Positsiooni number
- Isikliku kasutusõiguse seadmise ala
- Projekteeritud sõidutee - AC 12 surf
- Projekteeritud jalgratta- ja jalgte - AC 8 surf
- Projekteeritud erakinnistule sissesõit - AC 12 surf
- Projekteeritud erakinnistu jalgte - AC 8 surf
- Projekteeritud haljastus
- Projekteeritud teepeenar pos 5.
- Projekteeritud äärekivi h=12 cm 15x29 cm
- Projekteeritud äärekivi h=0 cm 15x29 cm
- Projekteeritud liiklusmärk postiga
- Projekteeritud tänavavalgustuse post

ESPRII Kaisla 3 Tallinn 13516 Registrikood: 12566284 Tel +372 502 6788 esprii@esprii.ee www.esprii.ee			Töö tellija				Rae Vallavalitsus		
			Töö nimetus				Jõe tänava piirkonna teede rekonstrueerimine		
			Joonise nimetus				Isikliku kasutusõiguse seadmise plaan, 11302 Lagedi-Kostivere tee km 0,45 - 0,46		
Juhendaja	Mikk Mutso		Staadium	Põhiprojekt		Möötkava 1:500		Töö nr	220707
Projekteerija	Mikk Mutso								
Kontrollija	Mikk Mutso		Kuupäev	29.04.2024				Joonise nr	TL-9-02