



Maakaabli ja reservtoru ristumine 15155 Peetri - Roosna-Alliku tee KM 9,37

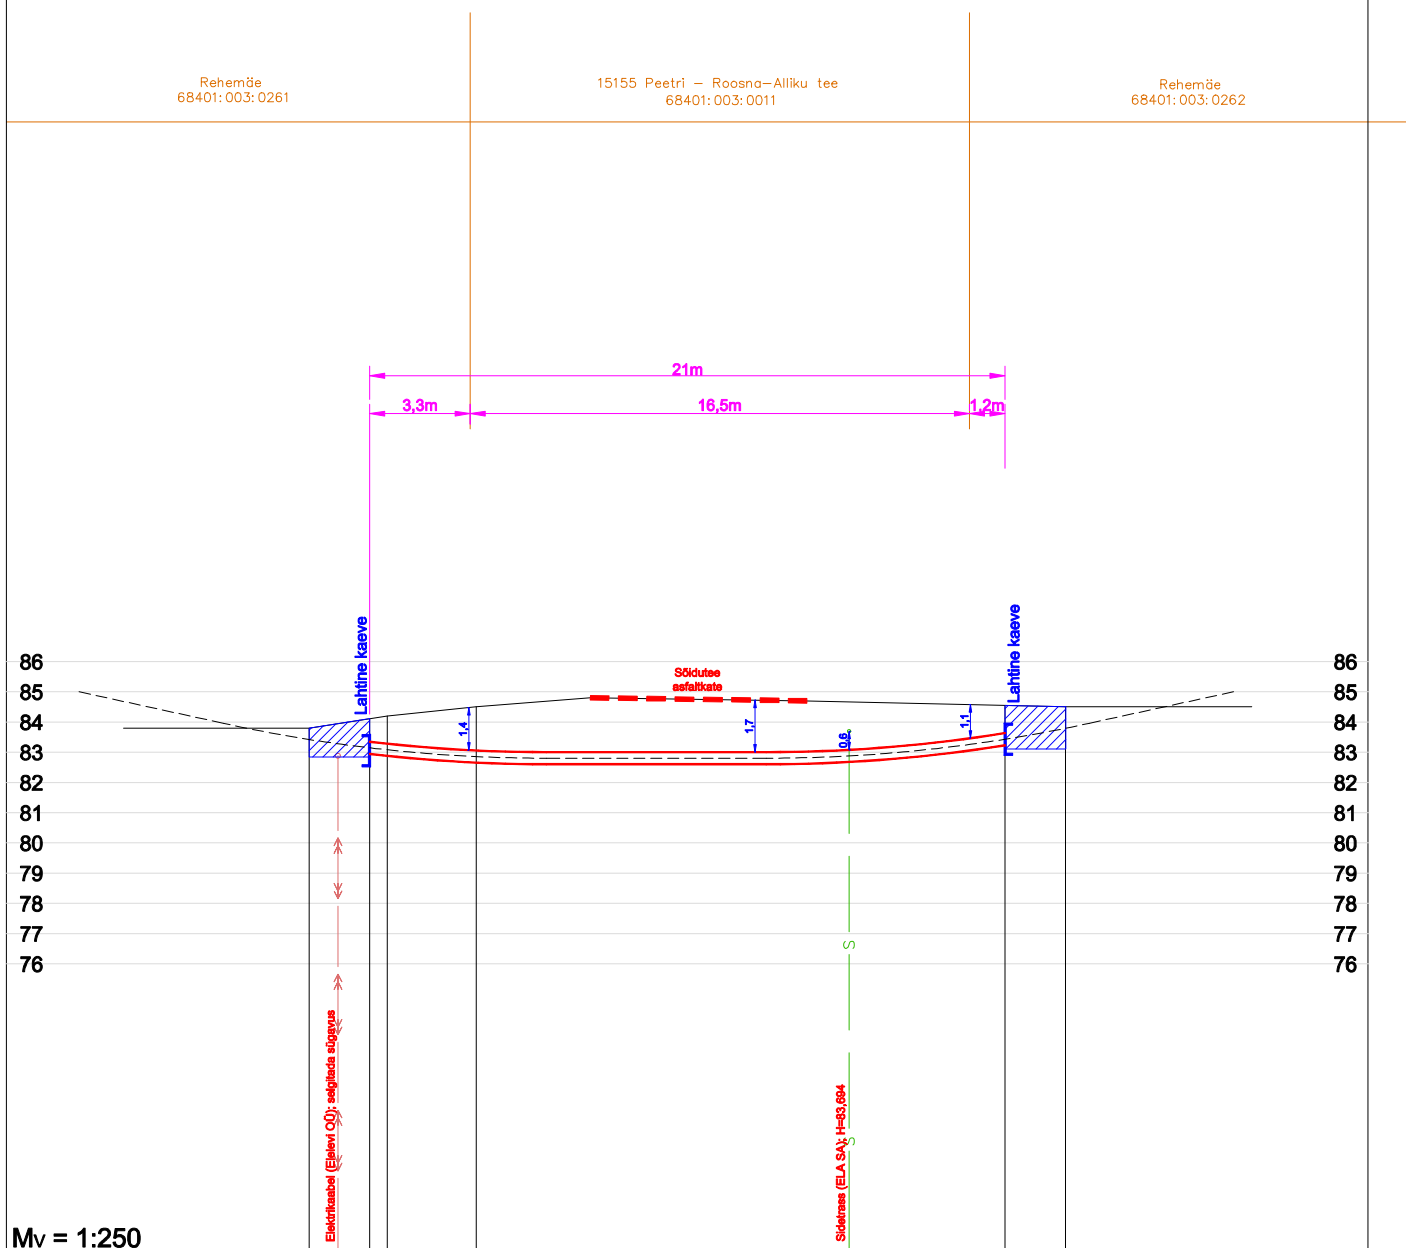

M_v = 1:250

M_H = 1:250

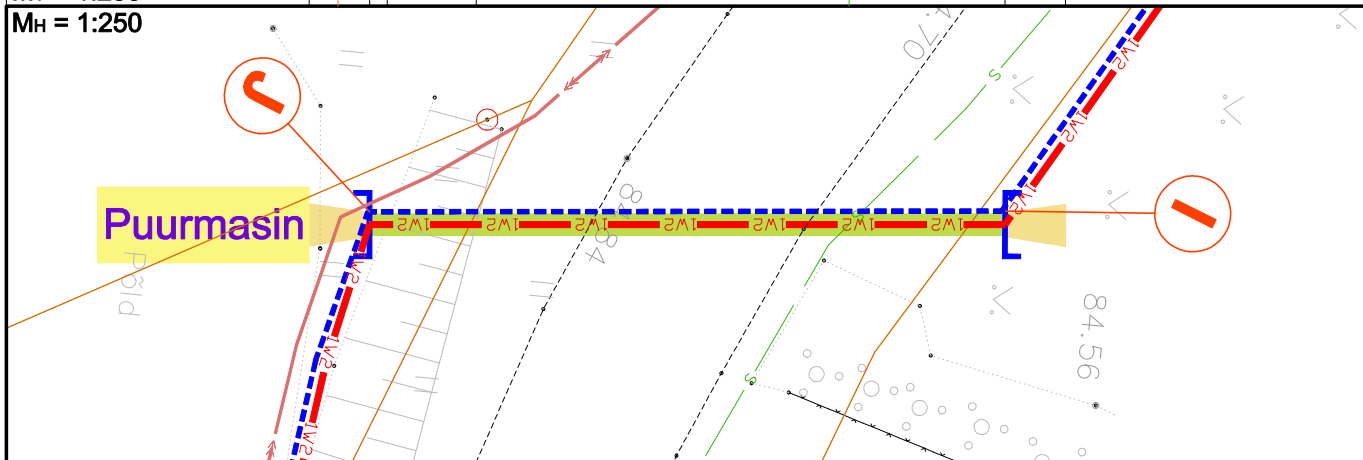

Projekt: Oleski kinnistu tarbija muutmise mikrotootjaks koos kaasneva investeeringuga Õõla ja Esna küla, Järva vald ning Kaaruka küla, Paide linn, Järva maakond			Tellija: Elektrilevi OÜ		
Joonis: Ristmäväl			Joonise nr: LR8372-6		
DRAFTIT <small>DRAFTIT OÜ Reg. koode: 14231335 Ilmatsalu 3, 50412 Tartu info@draftit.ee</small>	Projekteeris	Mikk Reiter	Mõõtkava 1:250 Leht Lehti Staadium Tööprojekt 4 5		
	Kontrollis	Aro Kivisild			
Tel. 5348 2352					