


Isikliku kasutusõiguse seadmise plaan

| IKÕ ala Pos nr (plaanil) | Kinnistu registriosa number | Katastriüksuse tunnus, nimi ja sihtotstarve | Ala pindala ruutmeetrites m ² |
|-----------------------------|--------------------------------|---|---|
| Pos 1 | 18641950 | 28301:001:1156 61 Põlva-Reola tee Transpordimaa | 58 m ² |

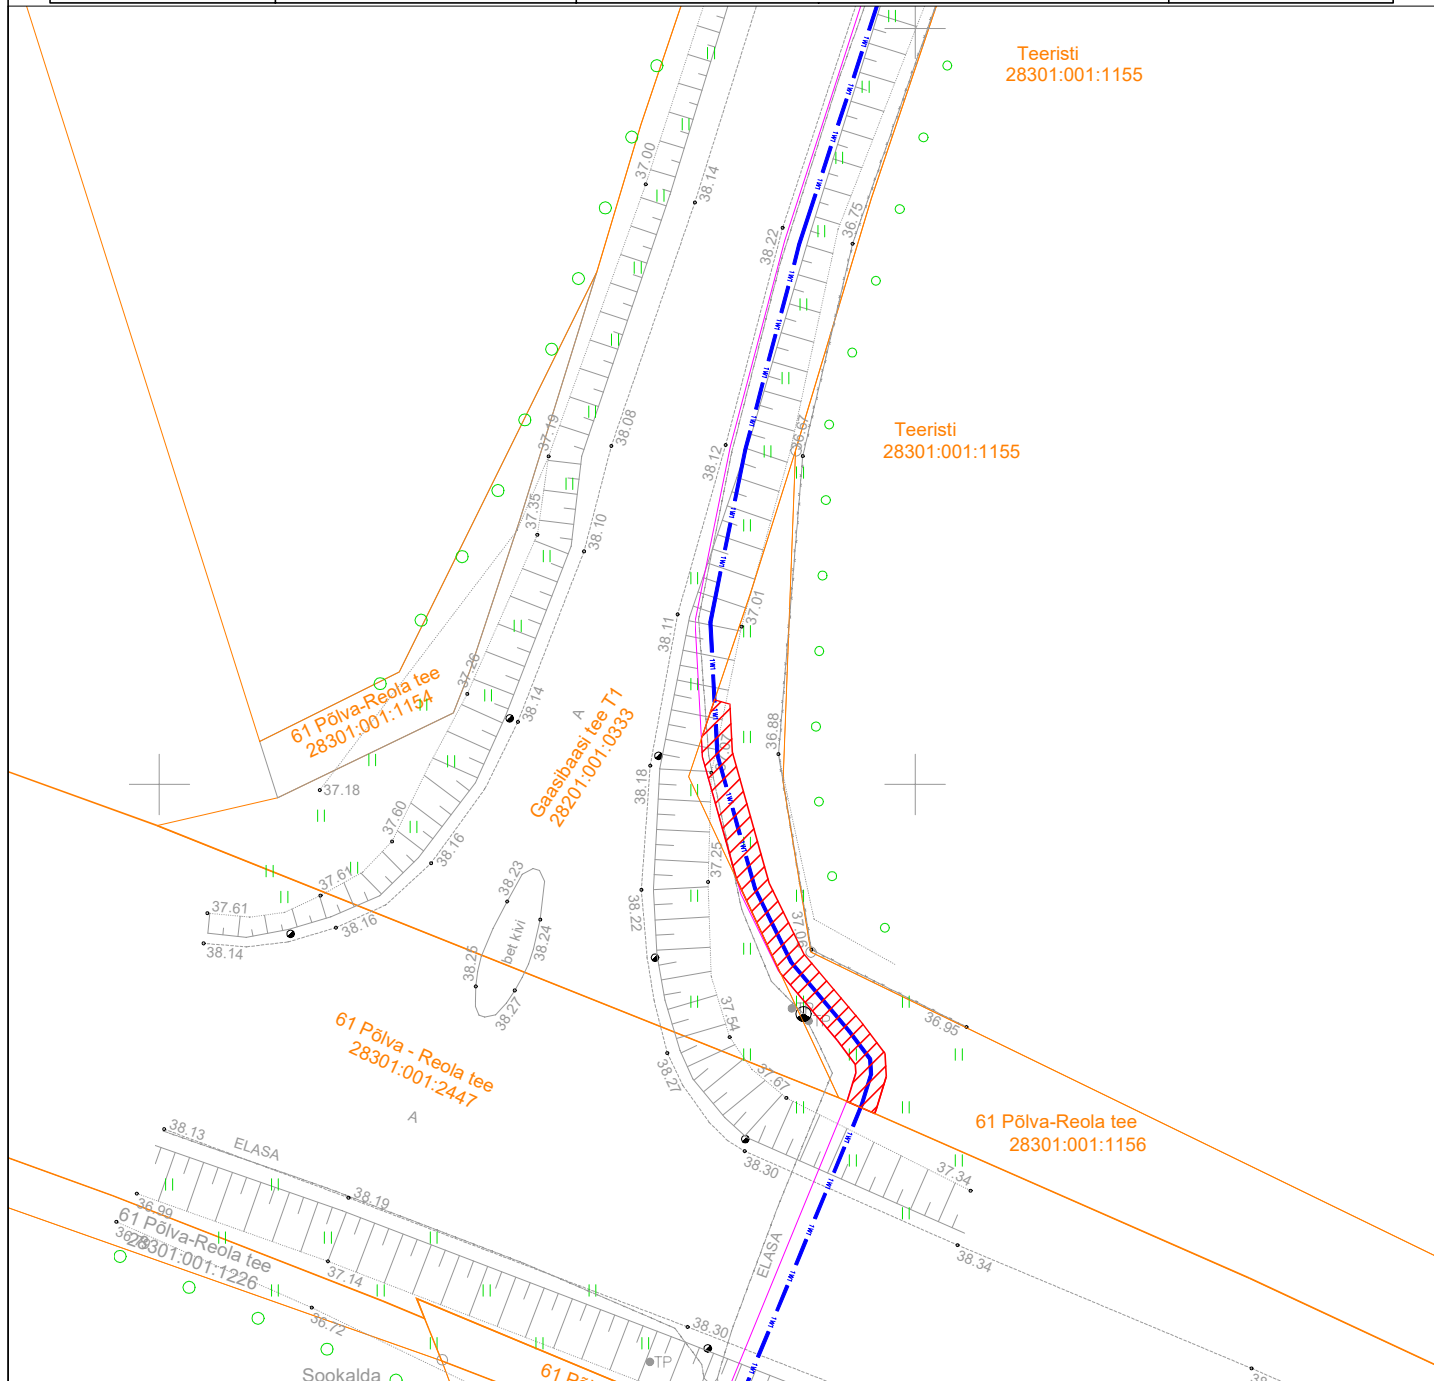

- IKÕ seadmise ala
- Kinnistute piirid
- Projekteeritud 0,4 kV maakaablid kaablikaitsetorus
- Projekteeritud kaabli pikkus 30 m

| | | | |
|---|----------|----------------|------------|
| Projekti nimi / Aadress | | | Töö nr |
| LC3633 Metsanurga liitumine. Vana-Kuuste küla Kambja vald Tartu maak. | | | LC3633 |
| Koostaja | Mõõtkava | Leht / formaat | Kuupäev |
| Valdur Kanne | 1:500 | A4 / pdf | 31.07.2025 |