


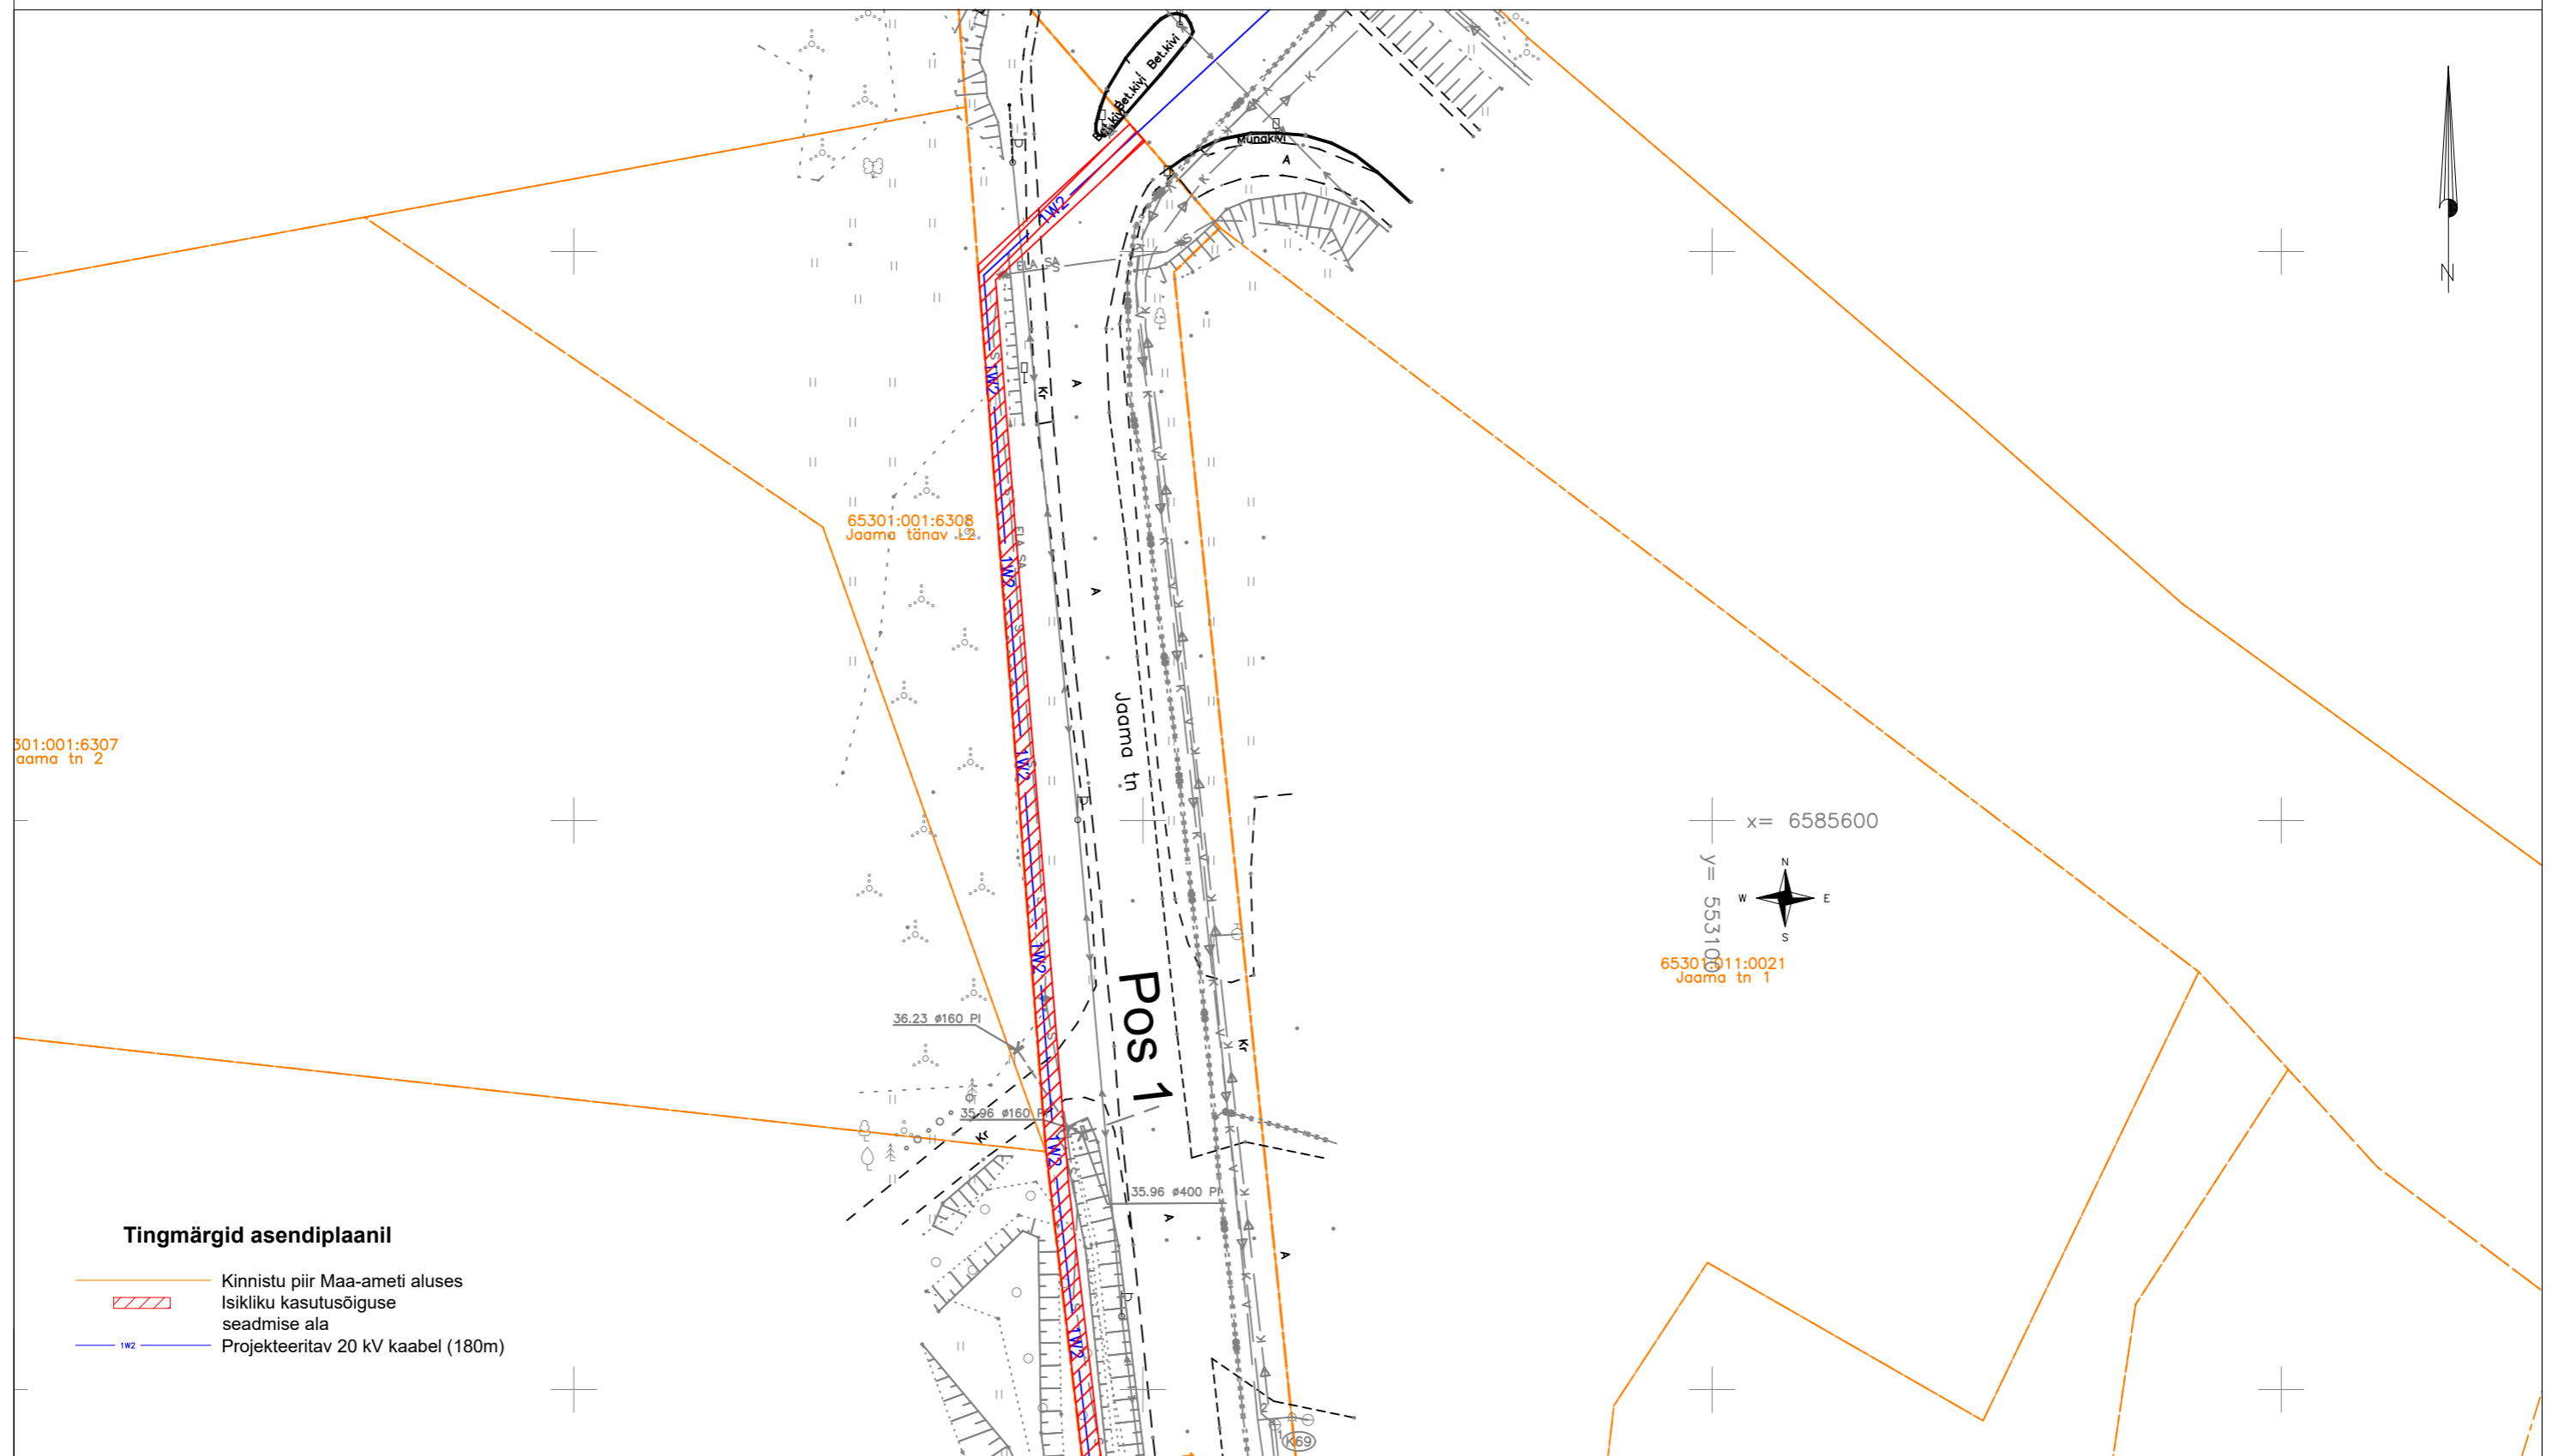


ISIKLIKU KASUTUSÕIGUSE SEADMISE PLAAN



Tingmärgid asendiplaanil

-  Kinnistu piir Maa-ameti aluses
-  Isikliku kasutusõiguse seadmise ala
-  Projekteeritav 20 kV kaabel (180m)

Jrk nr.	Kasutusala pos nr. (plaanil)	Kinnistu registriosa number	Katastriüksse tunnus, nimi ja sihtotstarve	Asukoht riigitee (nr ja nimi) suhtes (lõigu algus ja lõpp km)	Ala pindala ruutmeetrites m ²	Projekt: LC0349 Kalmari tee 8 Töö nr: IH24-04
1	Pos 1	5590650	65301:001:3465 11301 Lagedi tee Transpordimaa 100%	11301 Lagedi tee 0,02-0,18km	293m ²	Möötkava: 1:500 (A3) Plaani koostas: Janar Kubbi Janar.Kubbi@enersense.com +372 56607557