


Eskiis projekteerimistingimuste taotlemiseks Soo tn 13a kinnistule Järva-Jaani alevis Järva vallas

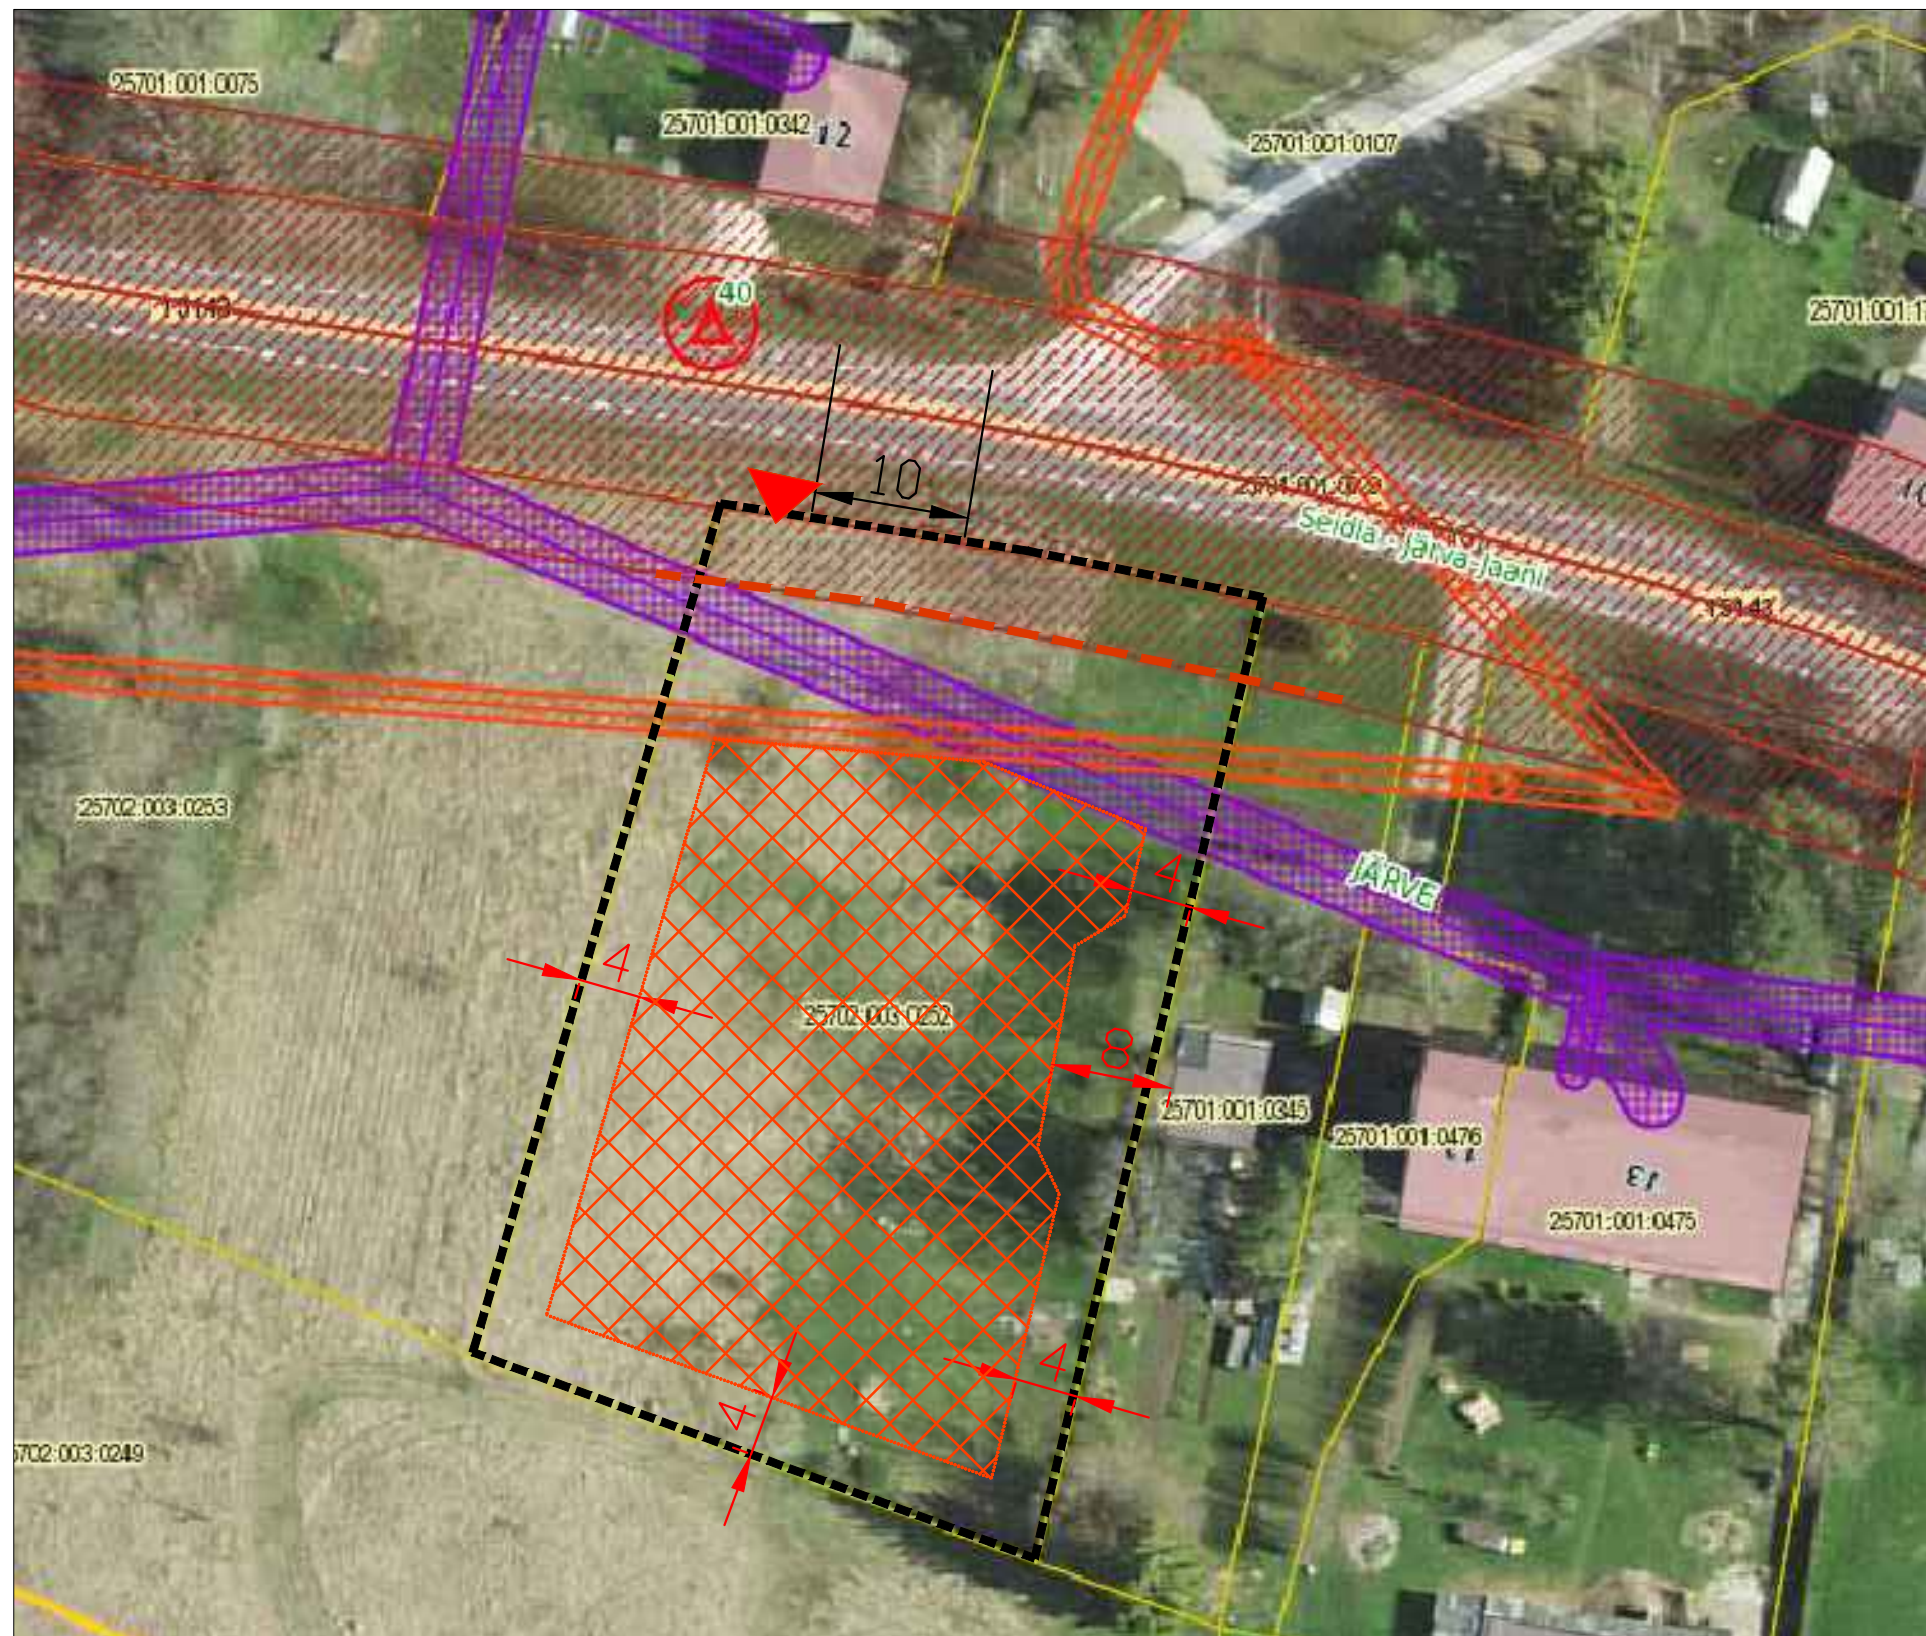

LEPPEMÄRGID

----- Kinnistu piir

--- Maantee kaitsevöönd 10 m tee teljest

▨ Võimalik hoonestusala

▶ Planeeritava sissesõidu põhimõtteline asukoht (peab olema vähemalt 10 m kaugusel olemasolevatest ristumiskohtadest, teha koostööd Transpordiametiga)

*Vesi ja kanalisatsioon projekteeritakse ÜVK trassidest

*Hoonete arhitektuursed ja ehituslikud tingimused väljastatakse projekteerimistingimustega vastavalt üldplaneeringu tingimustele

*Hoonete asukohad määratakse projektiga

M 1:500
formaat A3



Alusena kasutatud Maa-ameti kaarti