


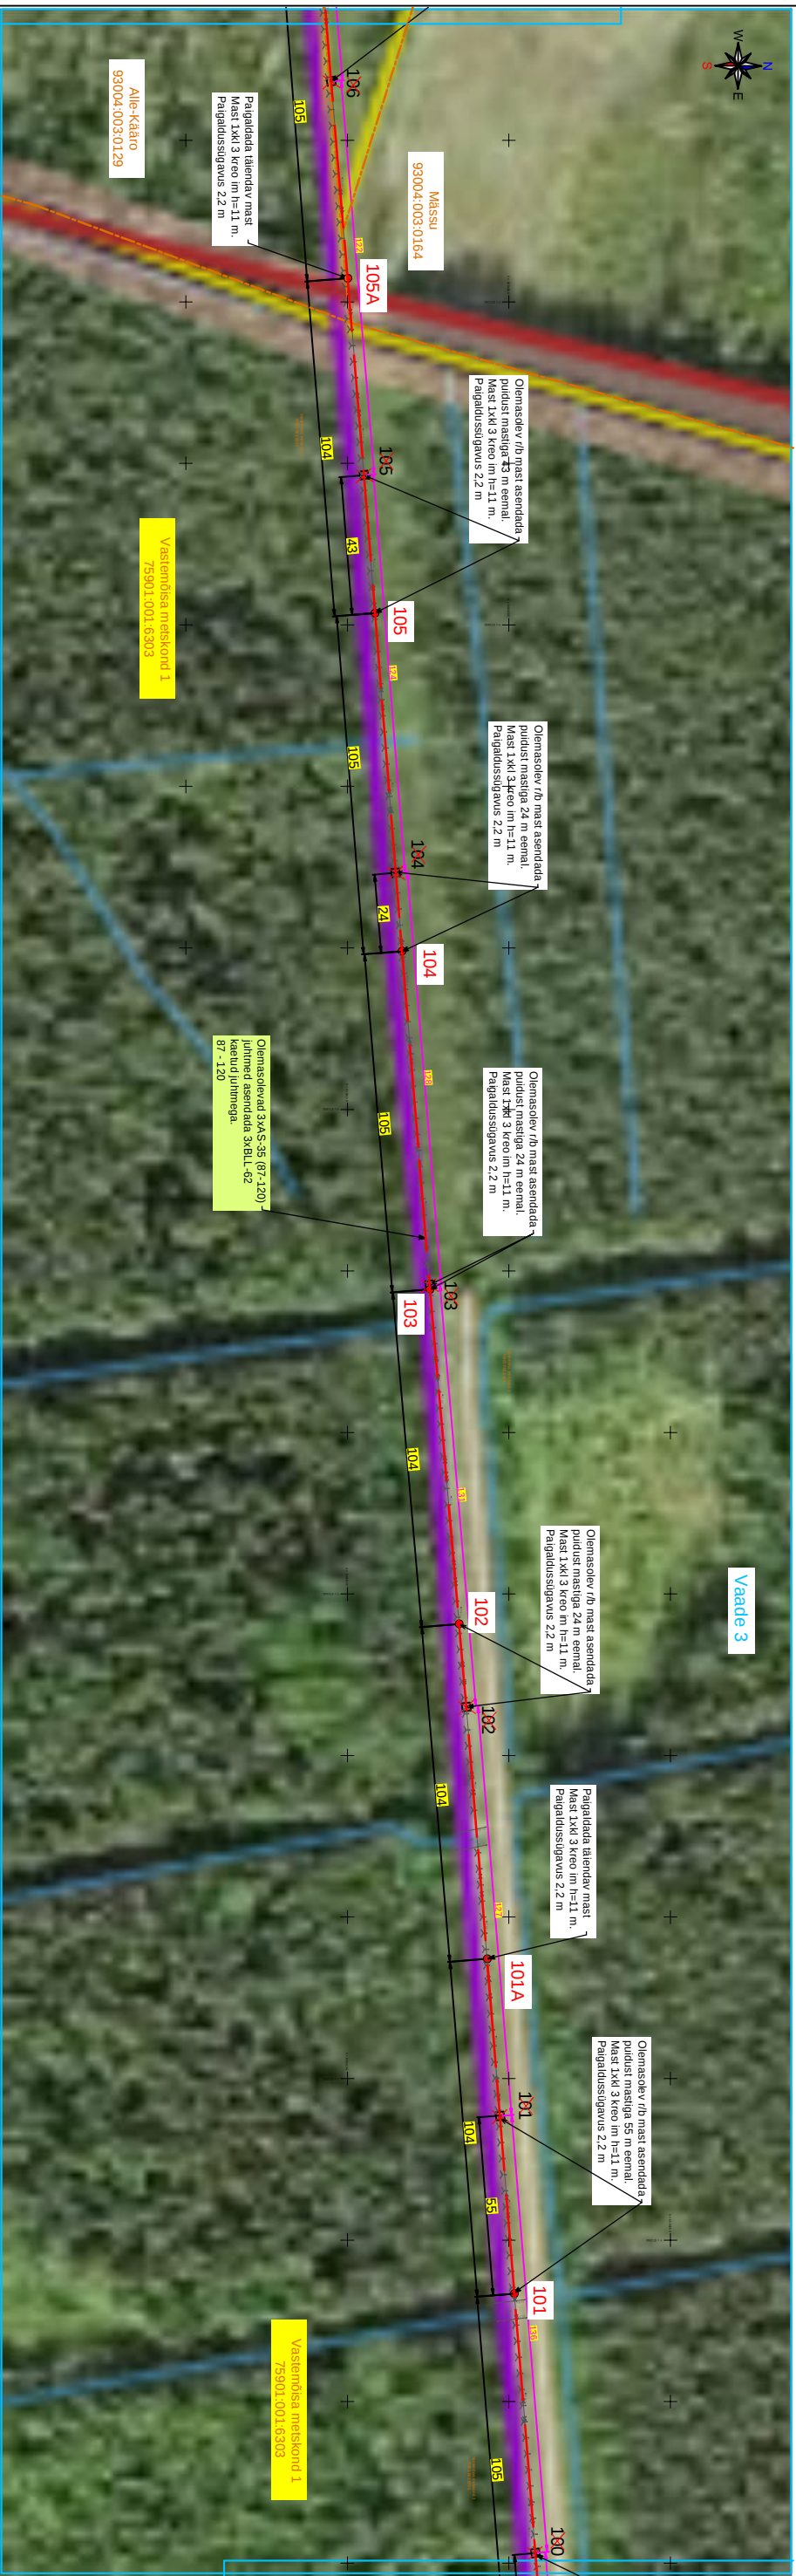

		Tingimärke	
	Projekteeritud/asendatav mast		
	Projekteeritud masti tugi		
	Rekonstrueeritav KP õhuliin raudbetoon postidel		
	Projekteeritud masti maandus		
	Olemasolev õhuliin		
	Kinnistu piir		

Projekt		Tellijä	
Võhma-Vihiküla tiidri rekonstrueerimine (M87-M6-M120) viljandi ja Pärnu maakond		Elektrilevi OÜ	
Joomis		Joomise nr	
Asendiplaani vaated 3 ja 4		IP8211-1	
Projekteeris	Kaupo Maaten	11.2025	5127053
Kontrollis	Aap Erik	5309 0199	
Projekti juht			
E-post esistonia@leonhard-weiss.com		Määratava	M 1.2.2000
Telefon +372 601 2285		Staadium	Tööprojekt
Registrikoode 12083348		Keele	Lehti
El10665798-0001		EST	Lehti 5