


1. Veetoru

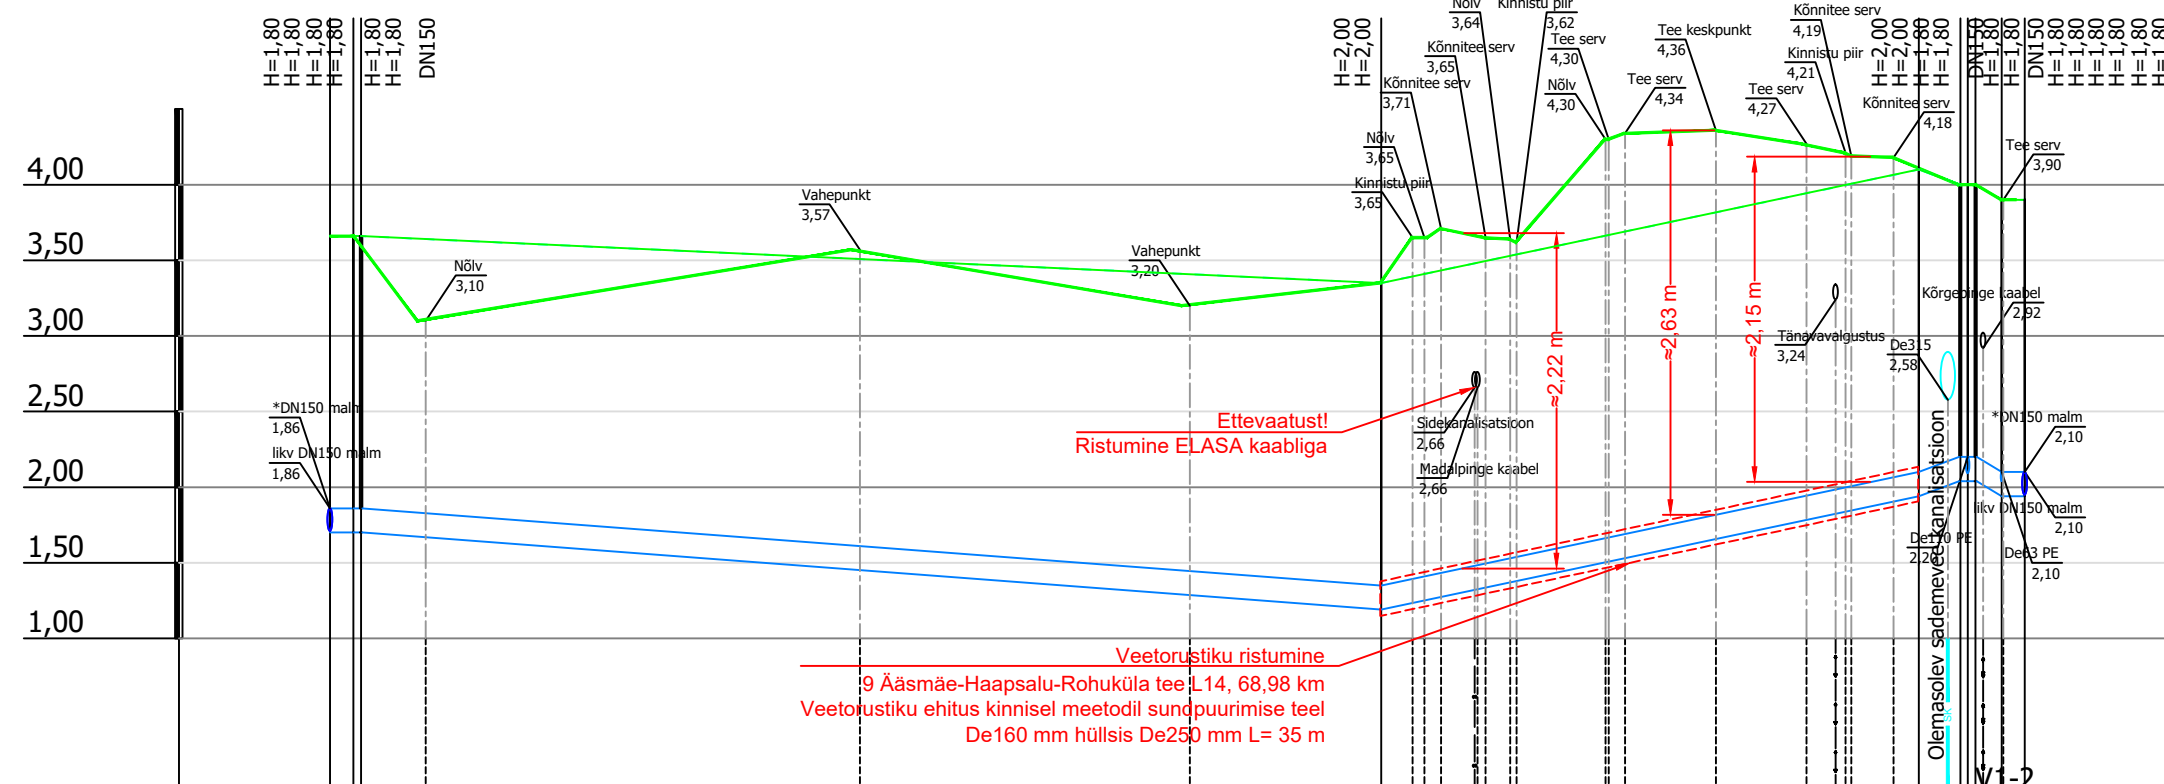

Mhor: 1:500
Mver: 1:50

KAEVU TÄHIS	V1-7 V1-8	V1-7s1	V1-5	V1-3s1 V1-3s2 V1-4 V1-3	V1-1
OLEMASOLEVA MAAPINNA KÕRGUS (m ABS)	3,66	3,66	3,35	4,10	3,90
PROJEKTEERITUD MAAPINNA KÕRGUS (m ABS)	3,66	3,66	3,35	4,10	3,90
TORU KÕRGUS PEALT (m ABS)	1,86	1,86	1,35	2,10	2,10
TORU RAJAMISSÜGAVUS	1,80	1,88	2,00	2,00	1,80
LANG	2,1m	0	8	21	35,6m
TORU MATERJAL	De160 PE 160 - 112,1m				
TORU ALUS	- 112,1m				
KONSTRUEERIMISE MEETOD	- 112,1m				
TORU TÜÜP	Rekonstrueeritav veetoru - 112,1m				
VAHEKAUGUSED (m)	10,5	67,5	35,6	2,0	1,5
SIRGESTATUD TRASSI PLAAN					

Projekteerija:	Triangulum OÜ reg. kood: 14443557	Tellija:	Haapsalu Veevõrk AS reg. kood: 10175723
MTR nr	EEP004045	Nimetus:	Veetorstiku rekonstrueerimine Tennise ja Masti tänavate vahel
Teostas:	Veera Petrova	Adress:	9 Äasmäe-Haapsalu-Rohuküla tee L14, Uuemõisa alevik, Haapsalu linn, Lääne maakond
Kuupäev:	26.11.2024 (v02)	Leht:	3
Töö nr:	183/24	Tähis:	Veetoru pikiprofiil VK-6-01
Stadium:	Põhiprojekt	Möötkava:	1:500